




Burðarþol: Styrkingar á 1. hæð. 1:50.

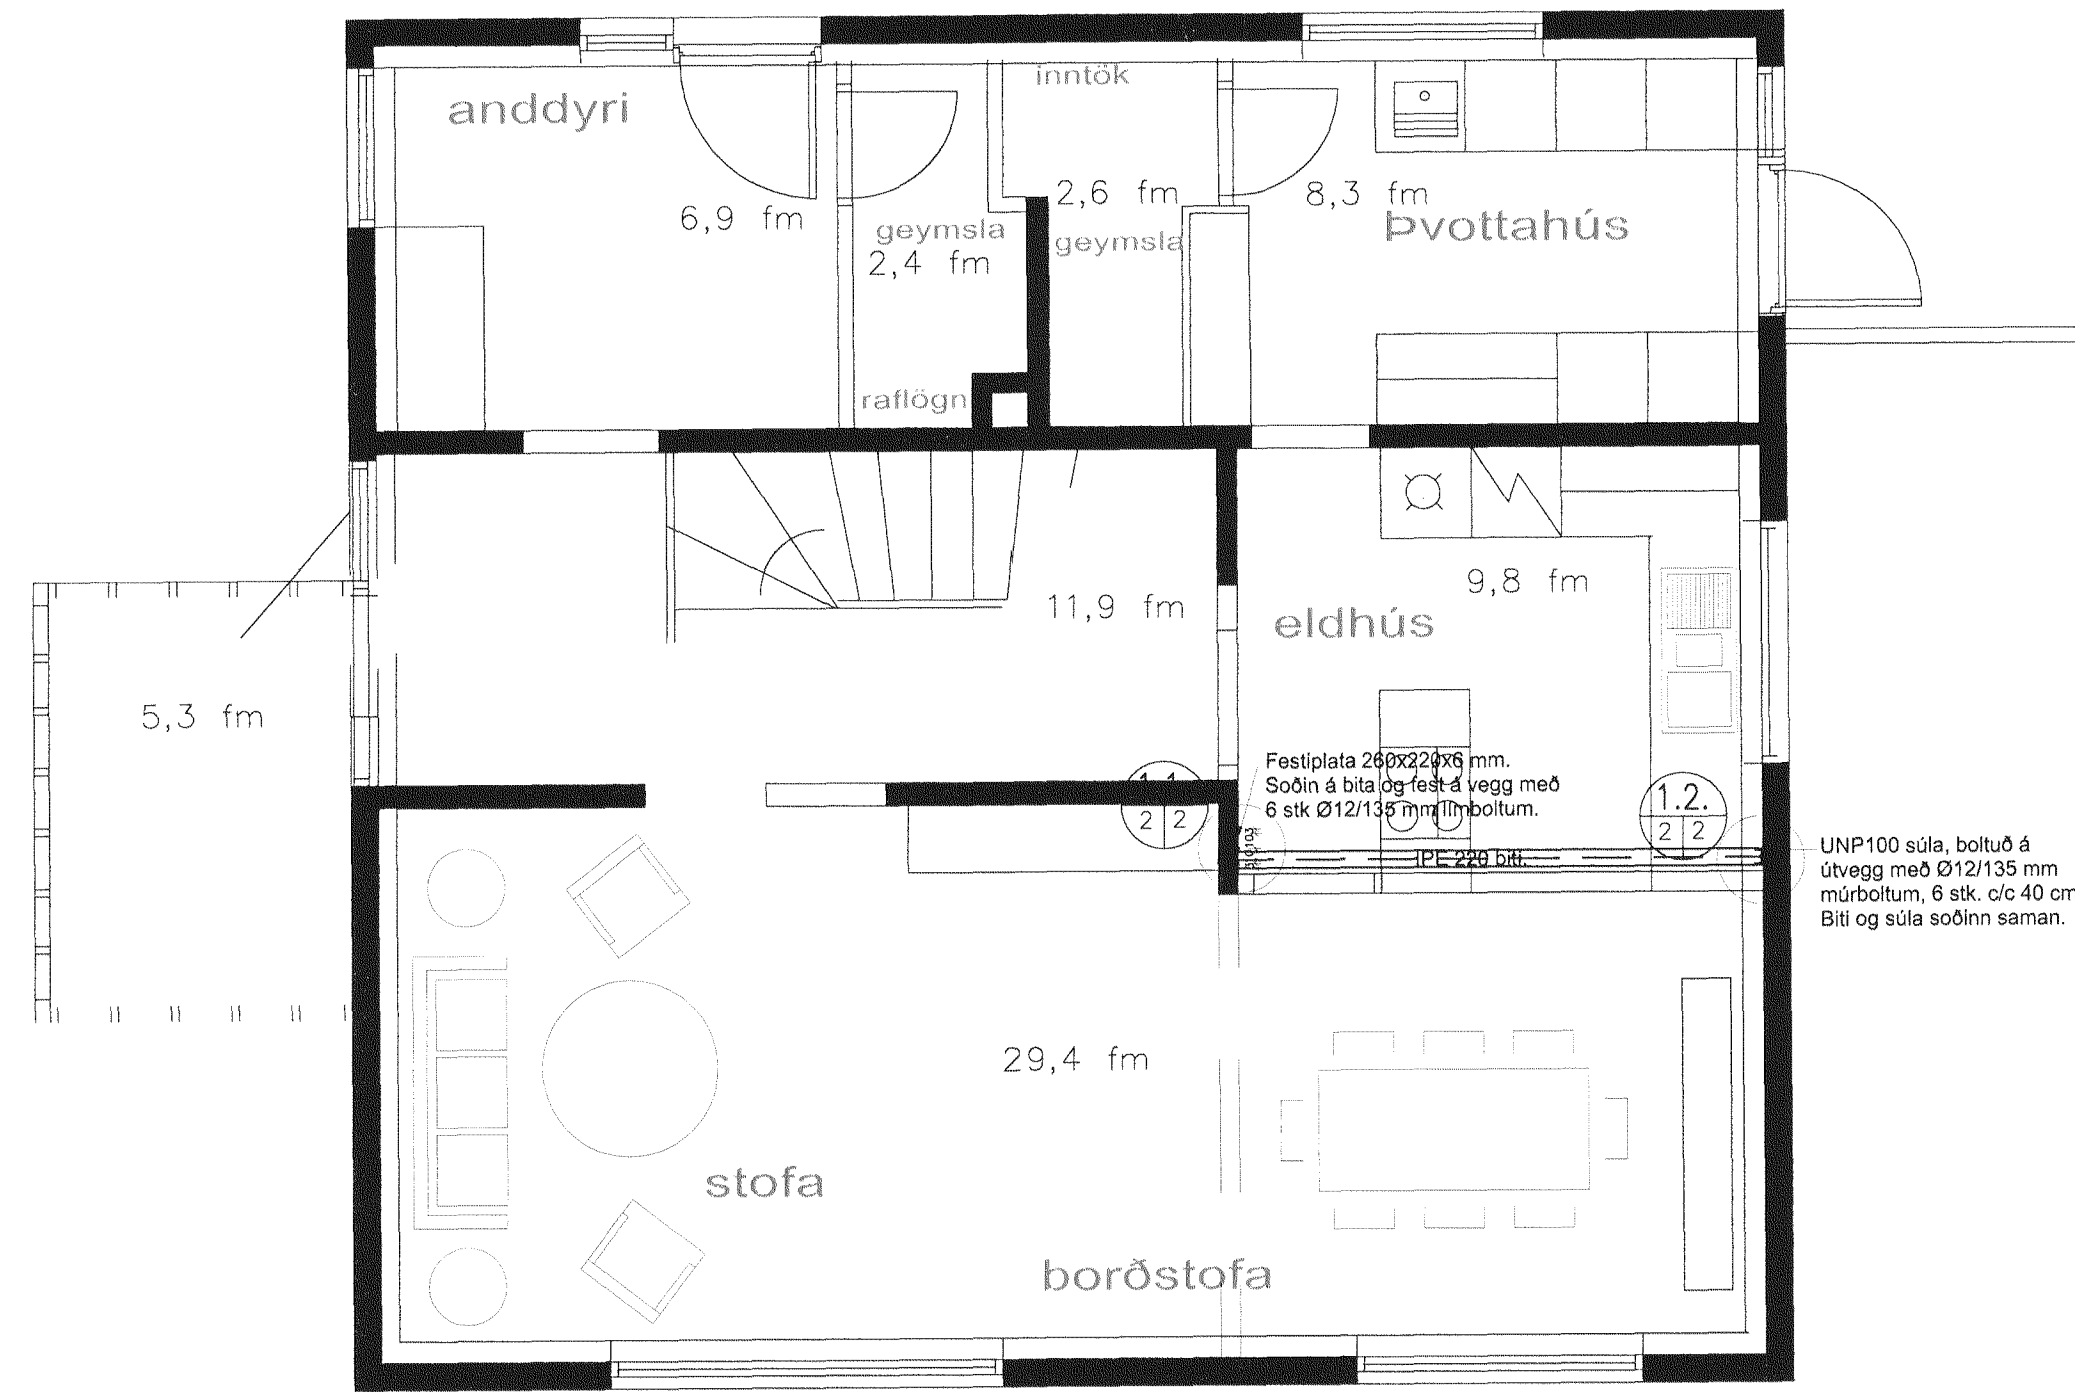


1.1. Sérmynd 1.1. 1:10.

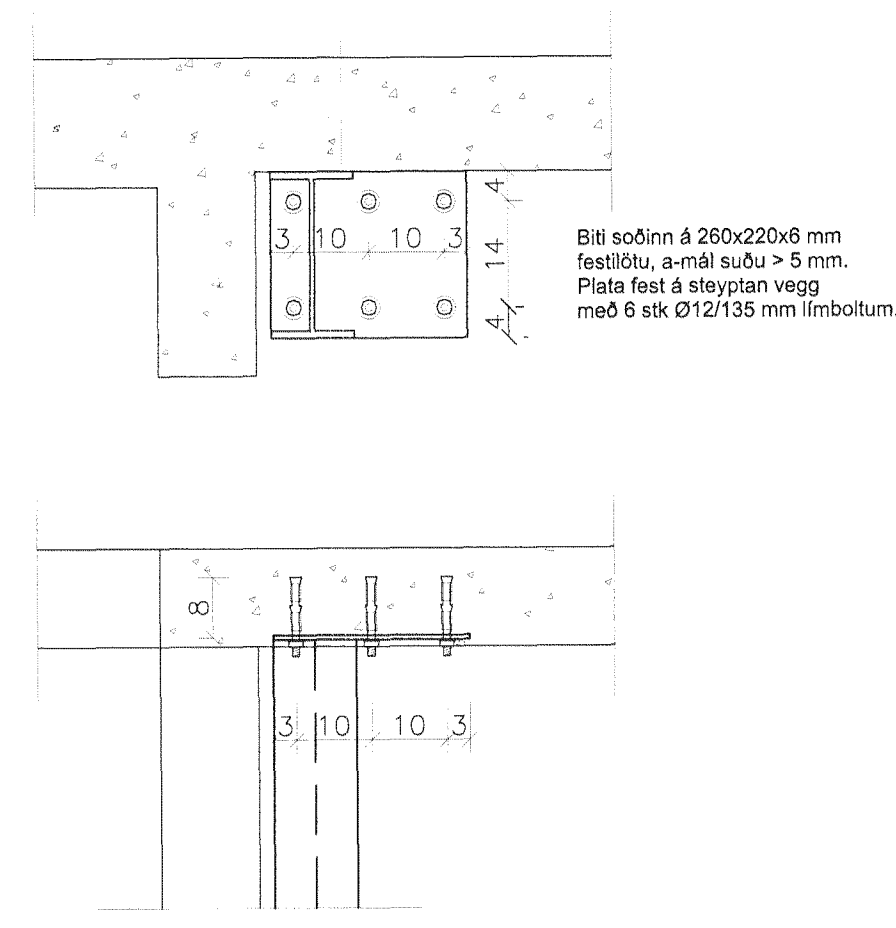


1.2. Sérmynd 1.2. 1:10.

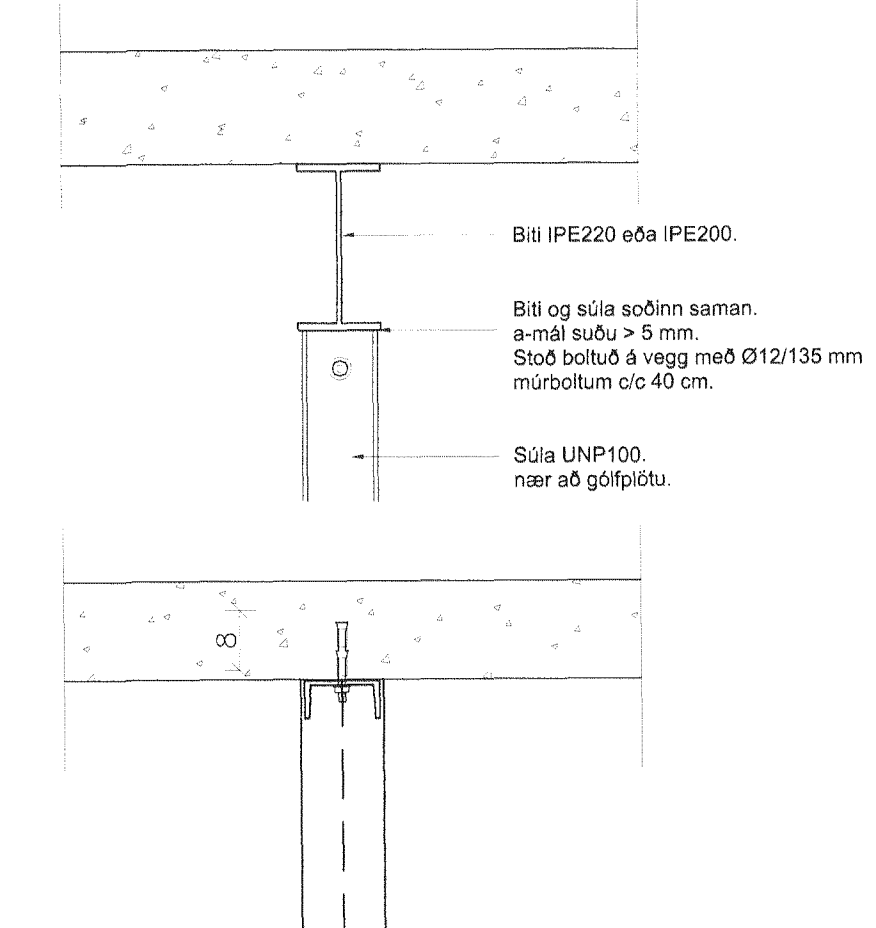

1.3. Sérmynd 1.3. 1:10.

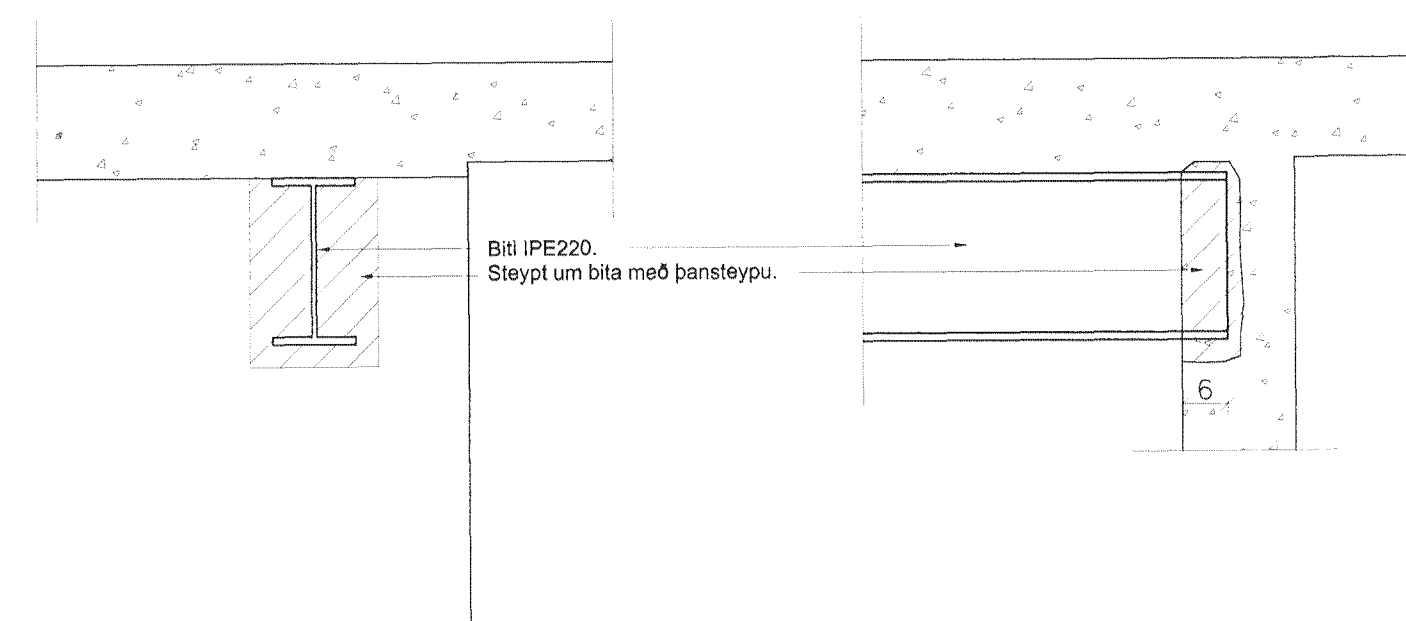

Burðarþol: Styrkingar á 2. hæð. 1:50.

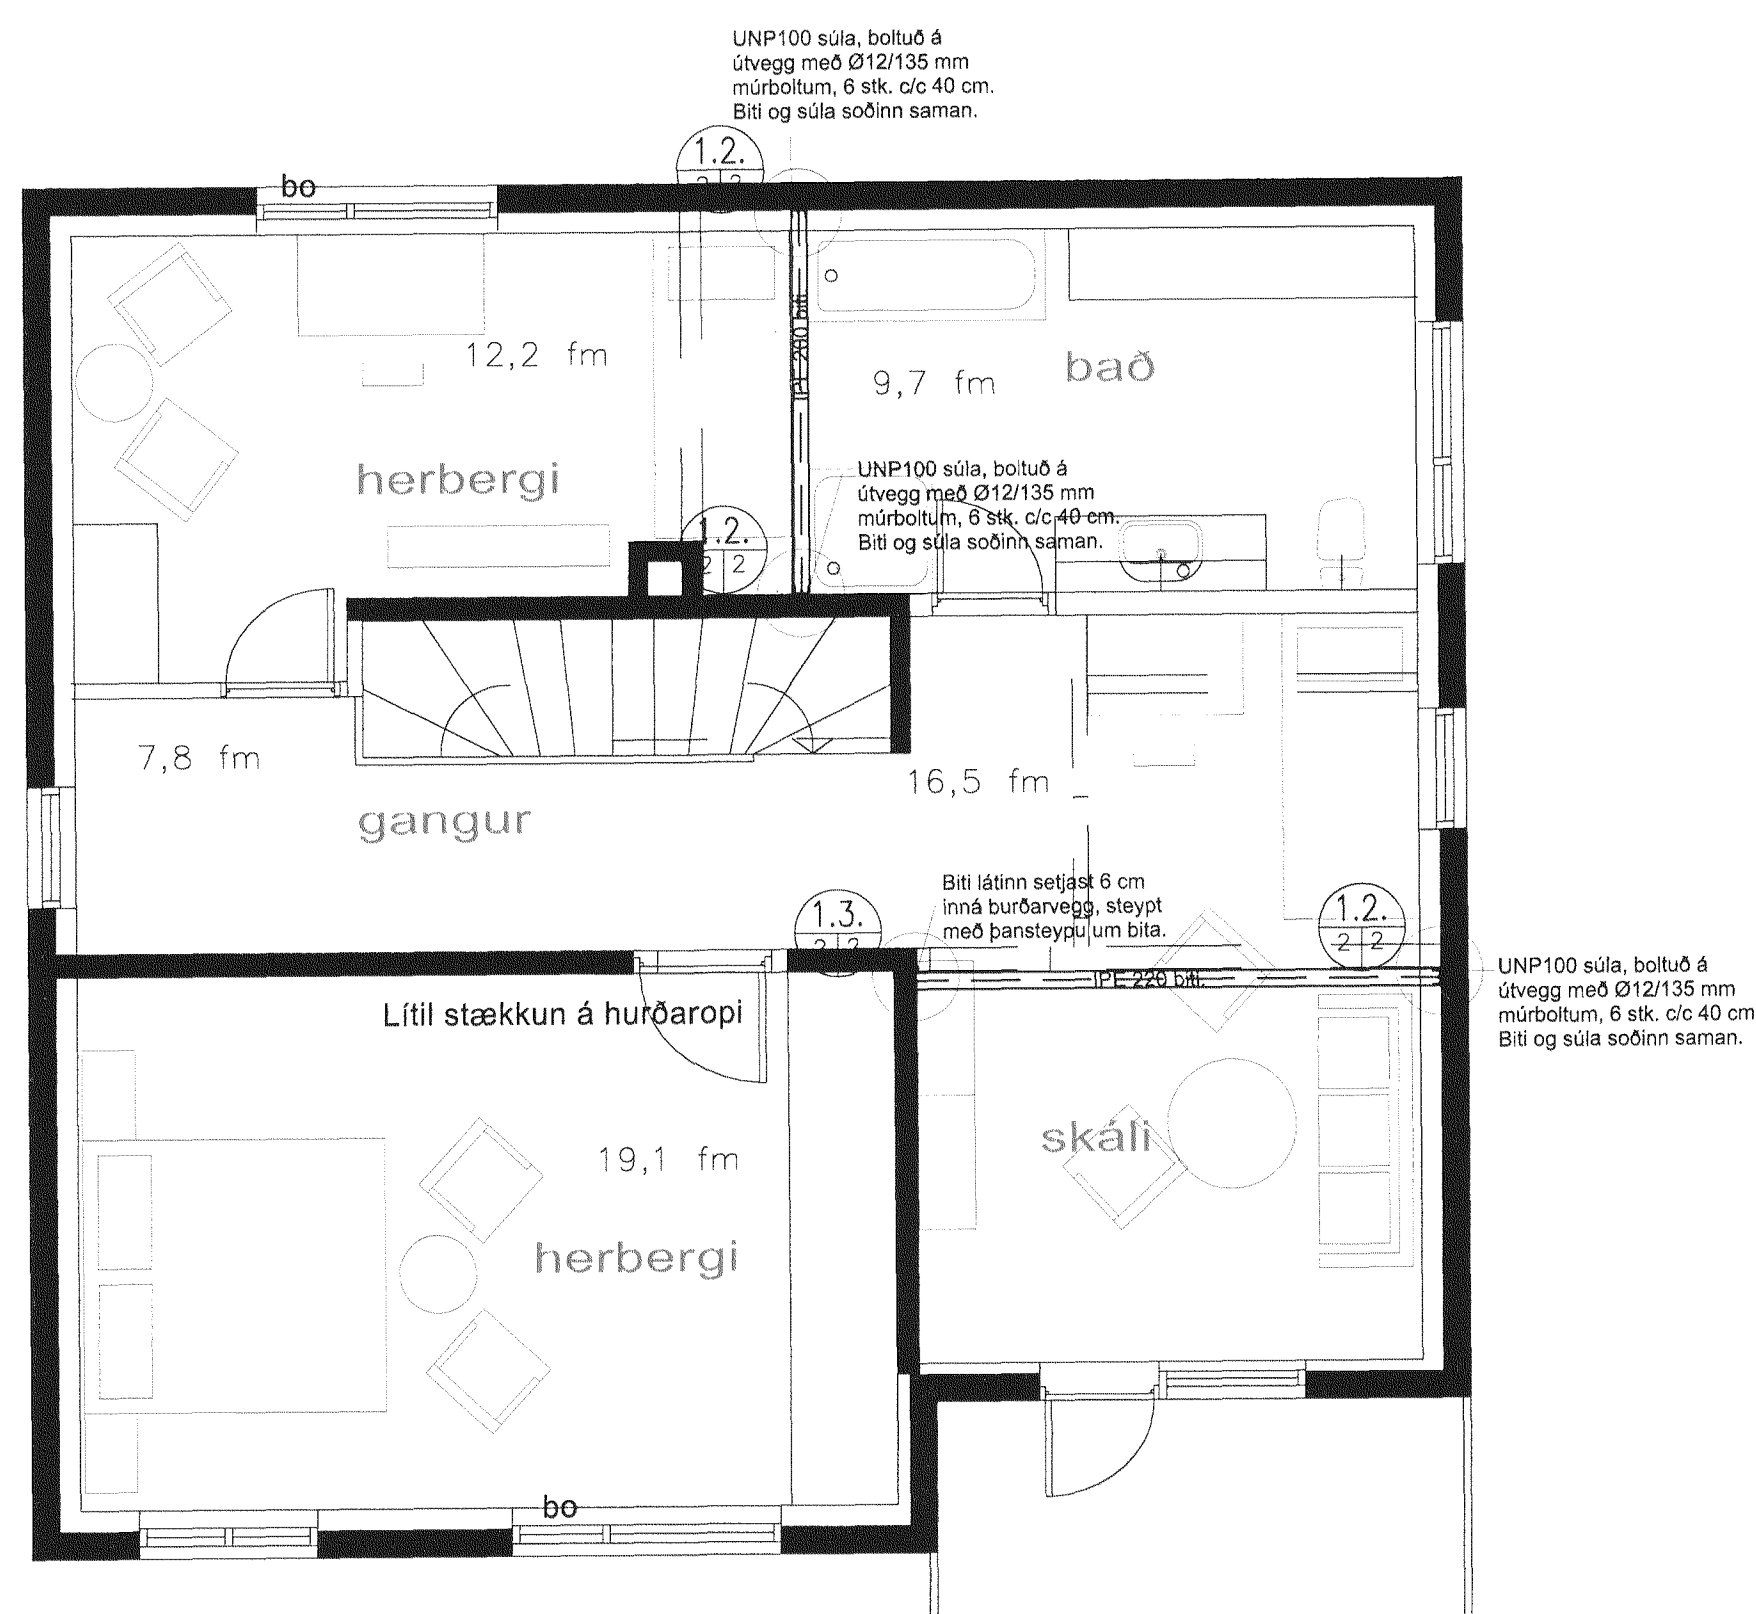

Skýringar:
Eldverja skal stáivirki.

Breytingar:

TÓV TEIKNISTOFAN ÖDINSTORGI,
VERKFRÉÐEILD ehf.
Öðinsgötu 7
101 Reykjavík
Netfang: tov@to.is
Sími: 510 2211 Fax: 510 2201

Verkefni: Álfaskeið 16, Hafnarfirði. Viðbygging.
Heiti: Burðarþol: Sökkur. Grunnmynd og snið.

Hönnun: VÍFILL ÖÐDSSON VERKFRÉÐINGUR
kt. 101237-3629 FVFI - FRV
GUSTAF VÍFILSSON VERKFRÉÐINGUR
kt. 231163-5069 FVFI

Áritun aðalhönnuðar: *Vífil Öðdsson*

M. 1:20/50
R. G.V.
T. G.V.
Dags. Júní 2011 Nr. 1370-1-2.