



HLIÐ Í N-V 1:100

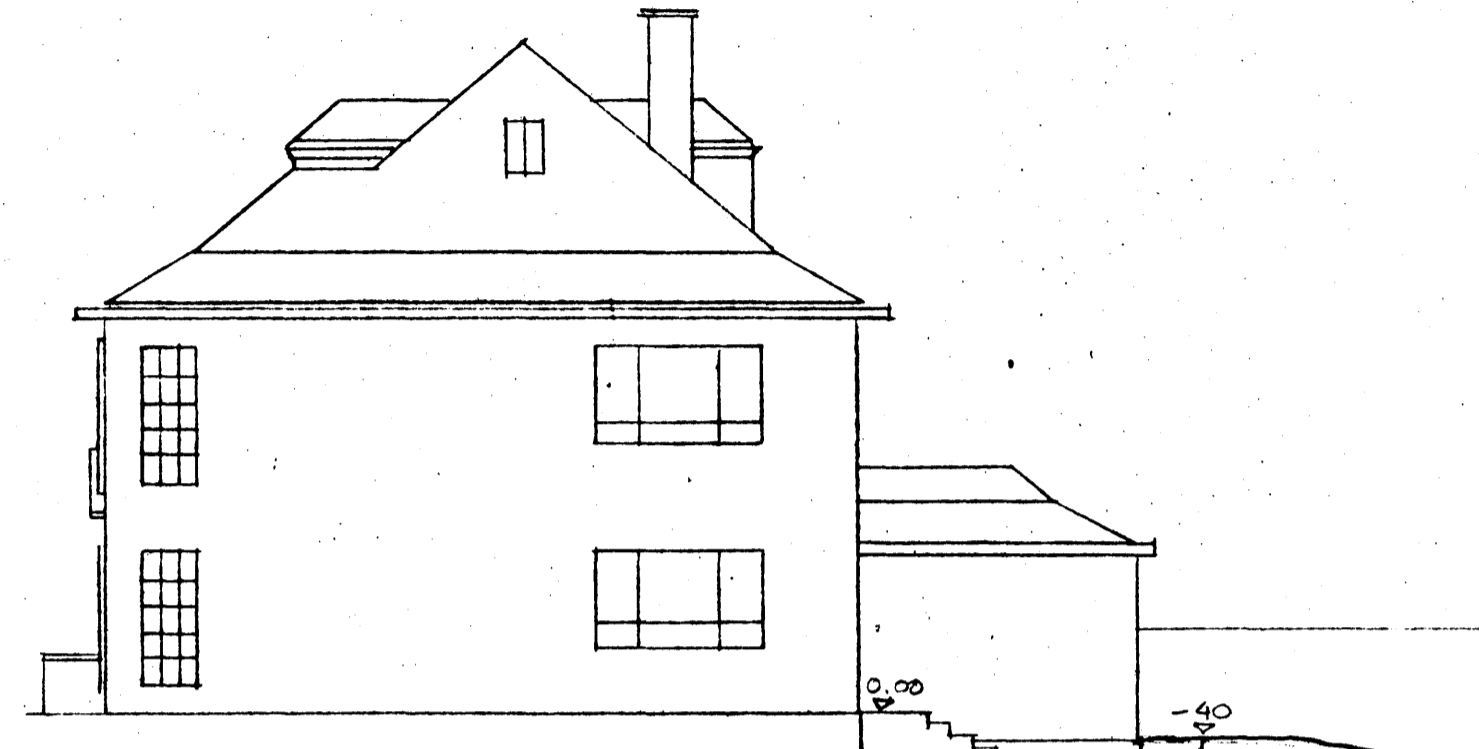

HLIÐ Í S-A 1:100

ÁLFASKEIÐ

ÁLFASKEIÐ.

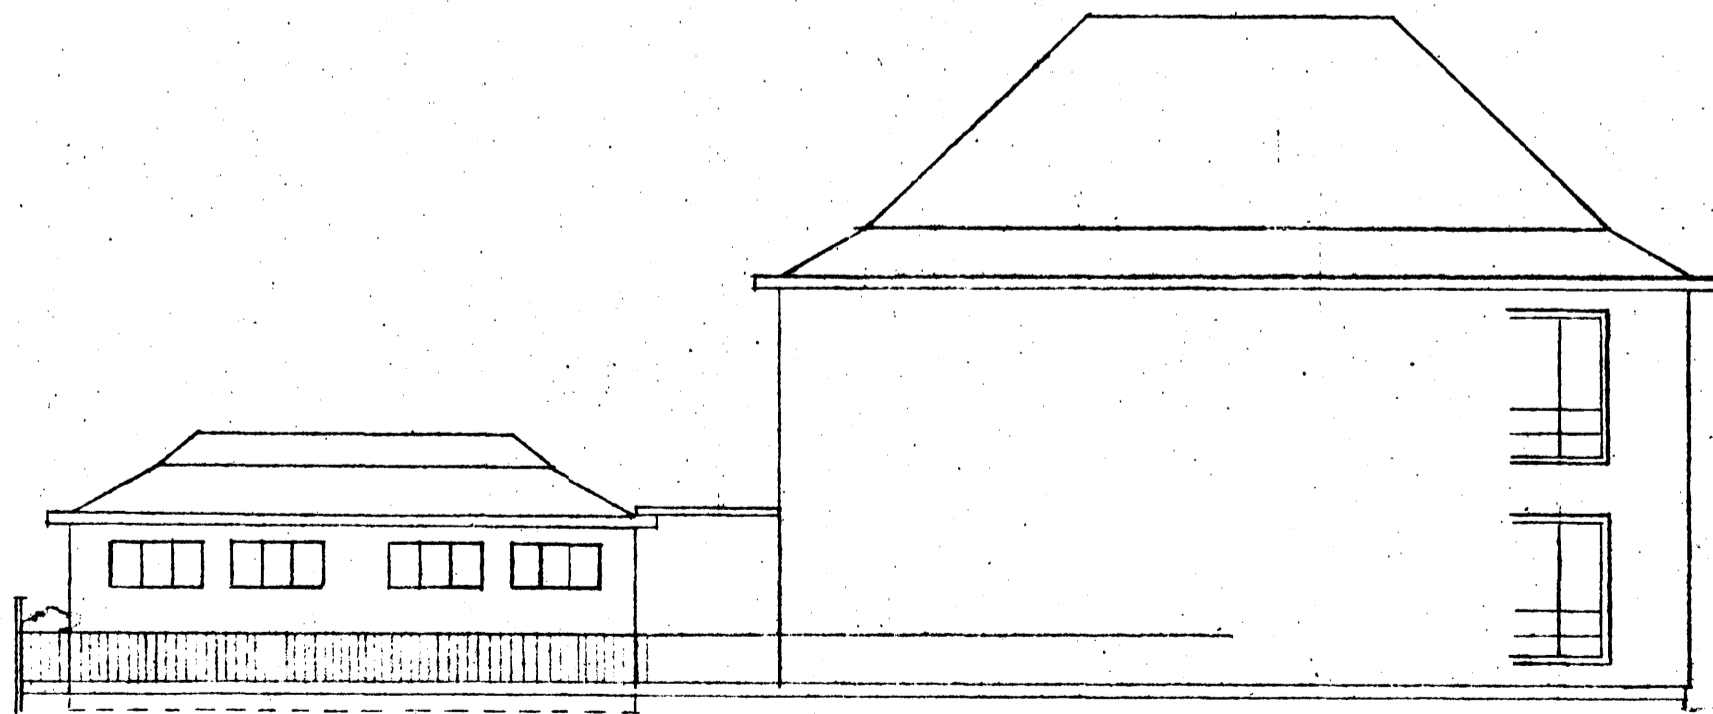

HLIÐ Í S-V 1:100

ÁLFASKEIÐ 12, BÍLSKÚR
HLIÐAR 1:100

5/5-89