



# TRÉVIRKI SVALIR og GARÐHÚS


UNDIRSTÖÐUR  
GRUNNMYND 1:50

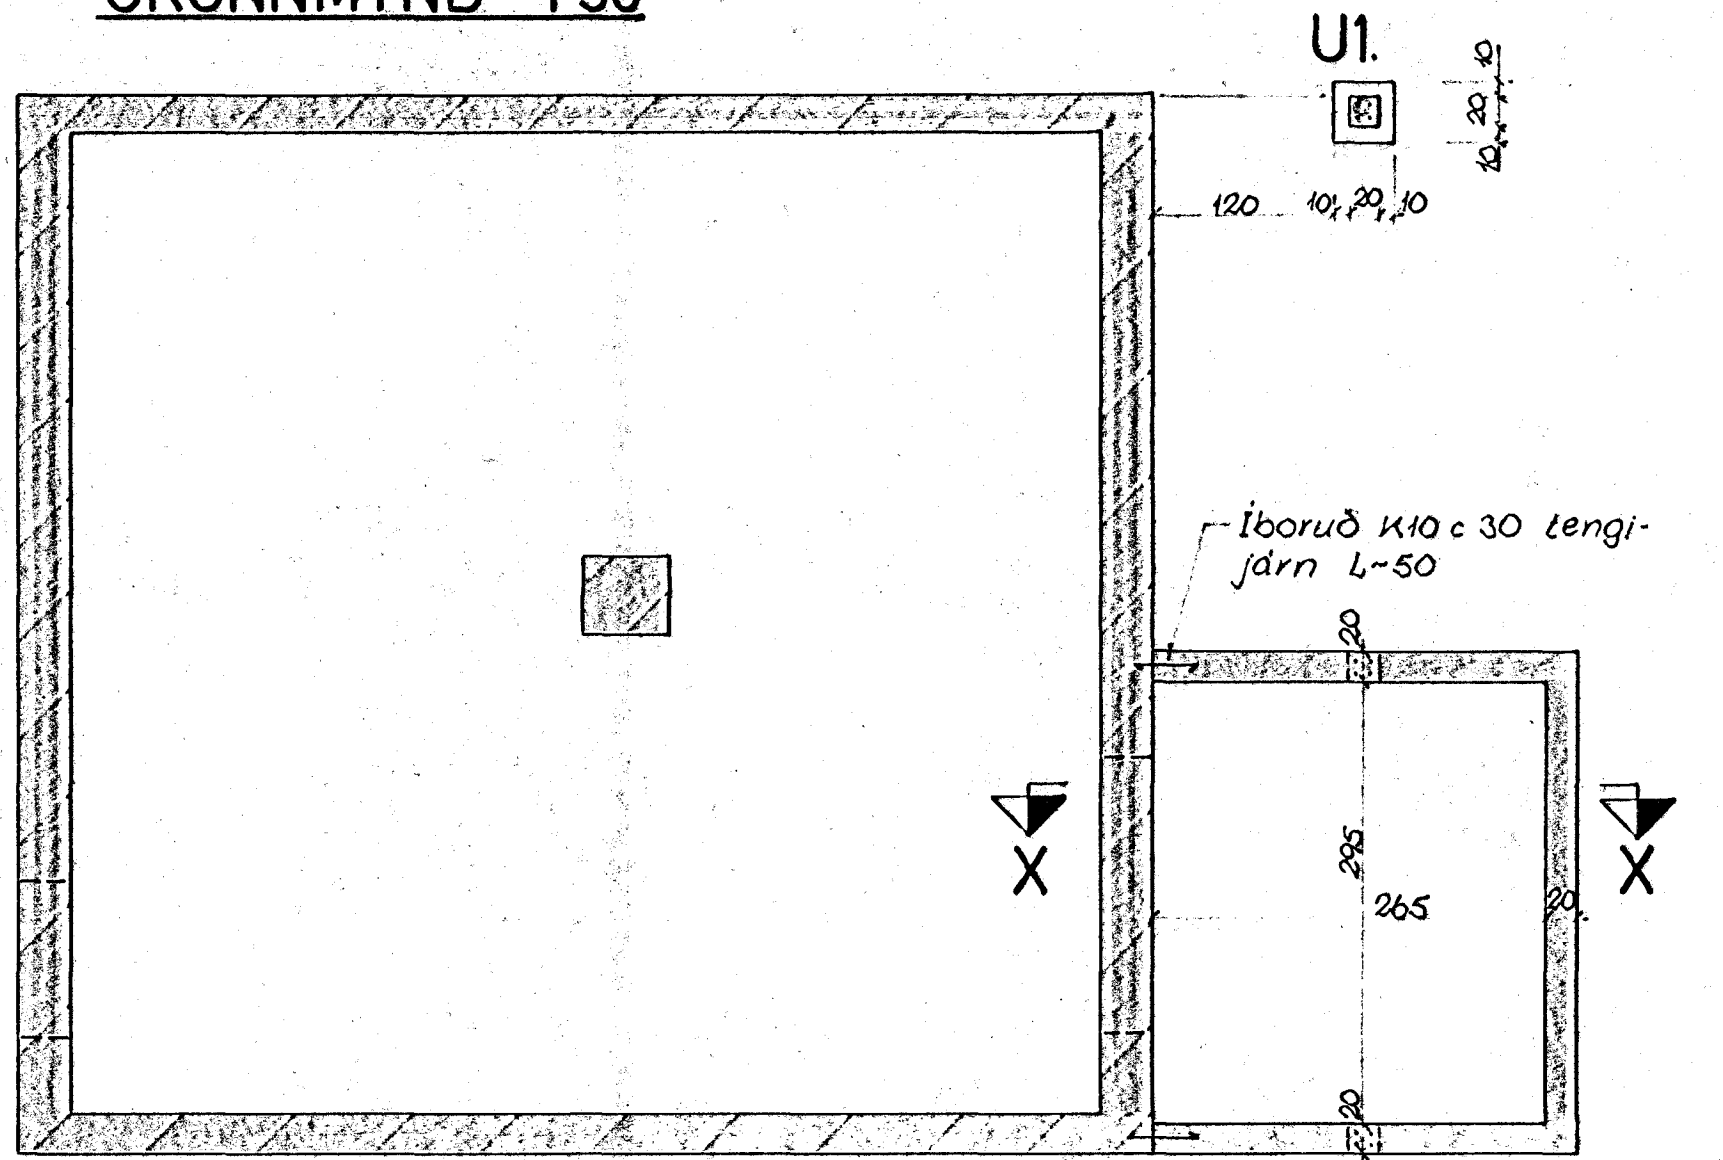

SVALIR og GARÐHÚS  
GRUNNMYND 1:50

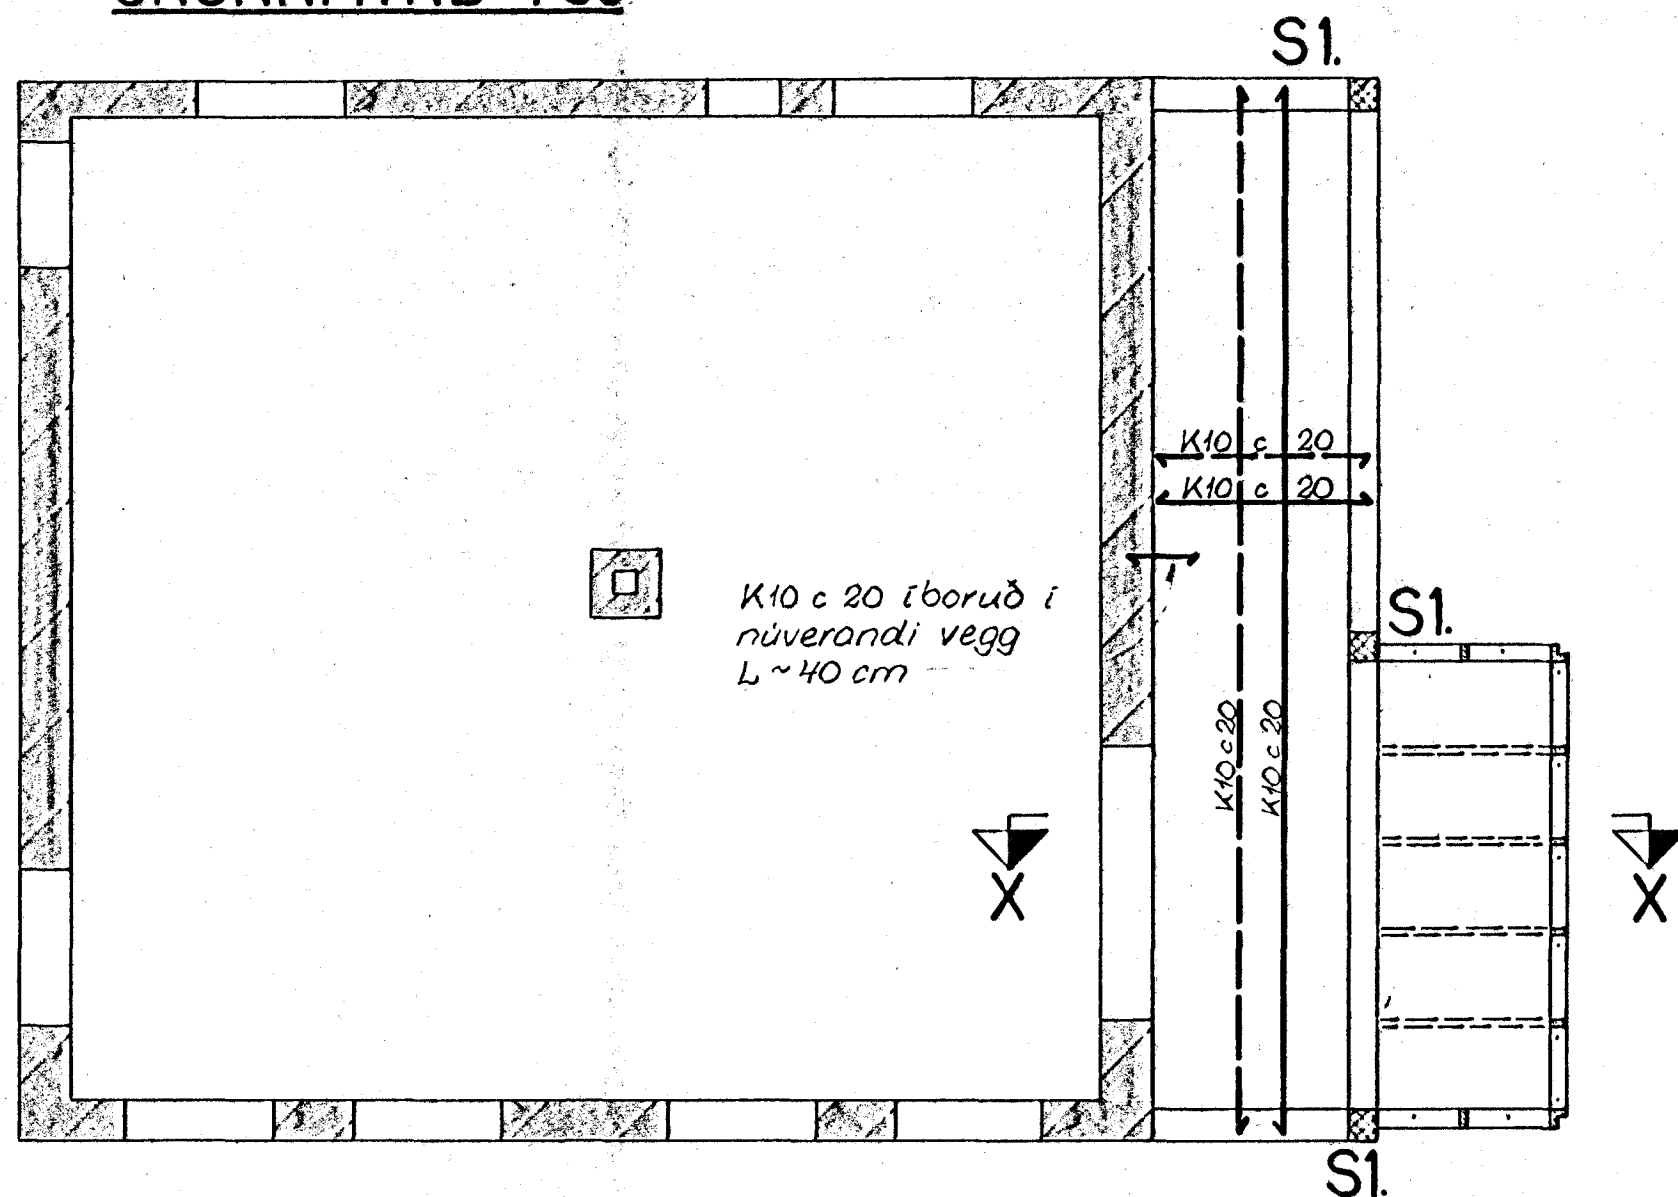

SNID X-X og Grunnmynd 1:10

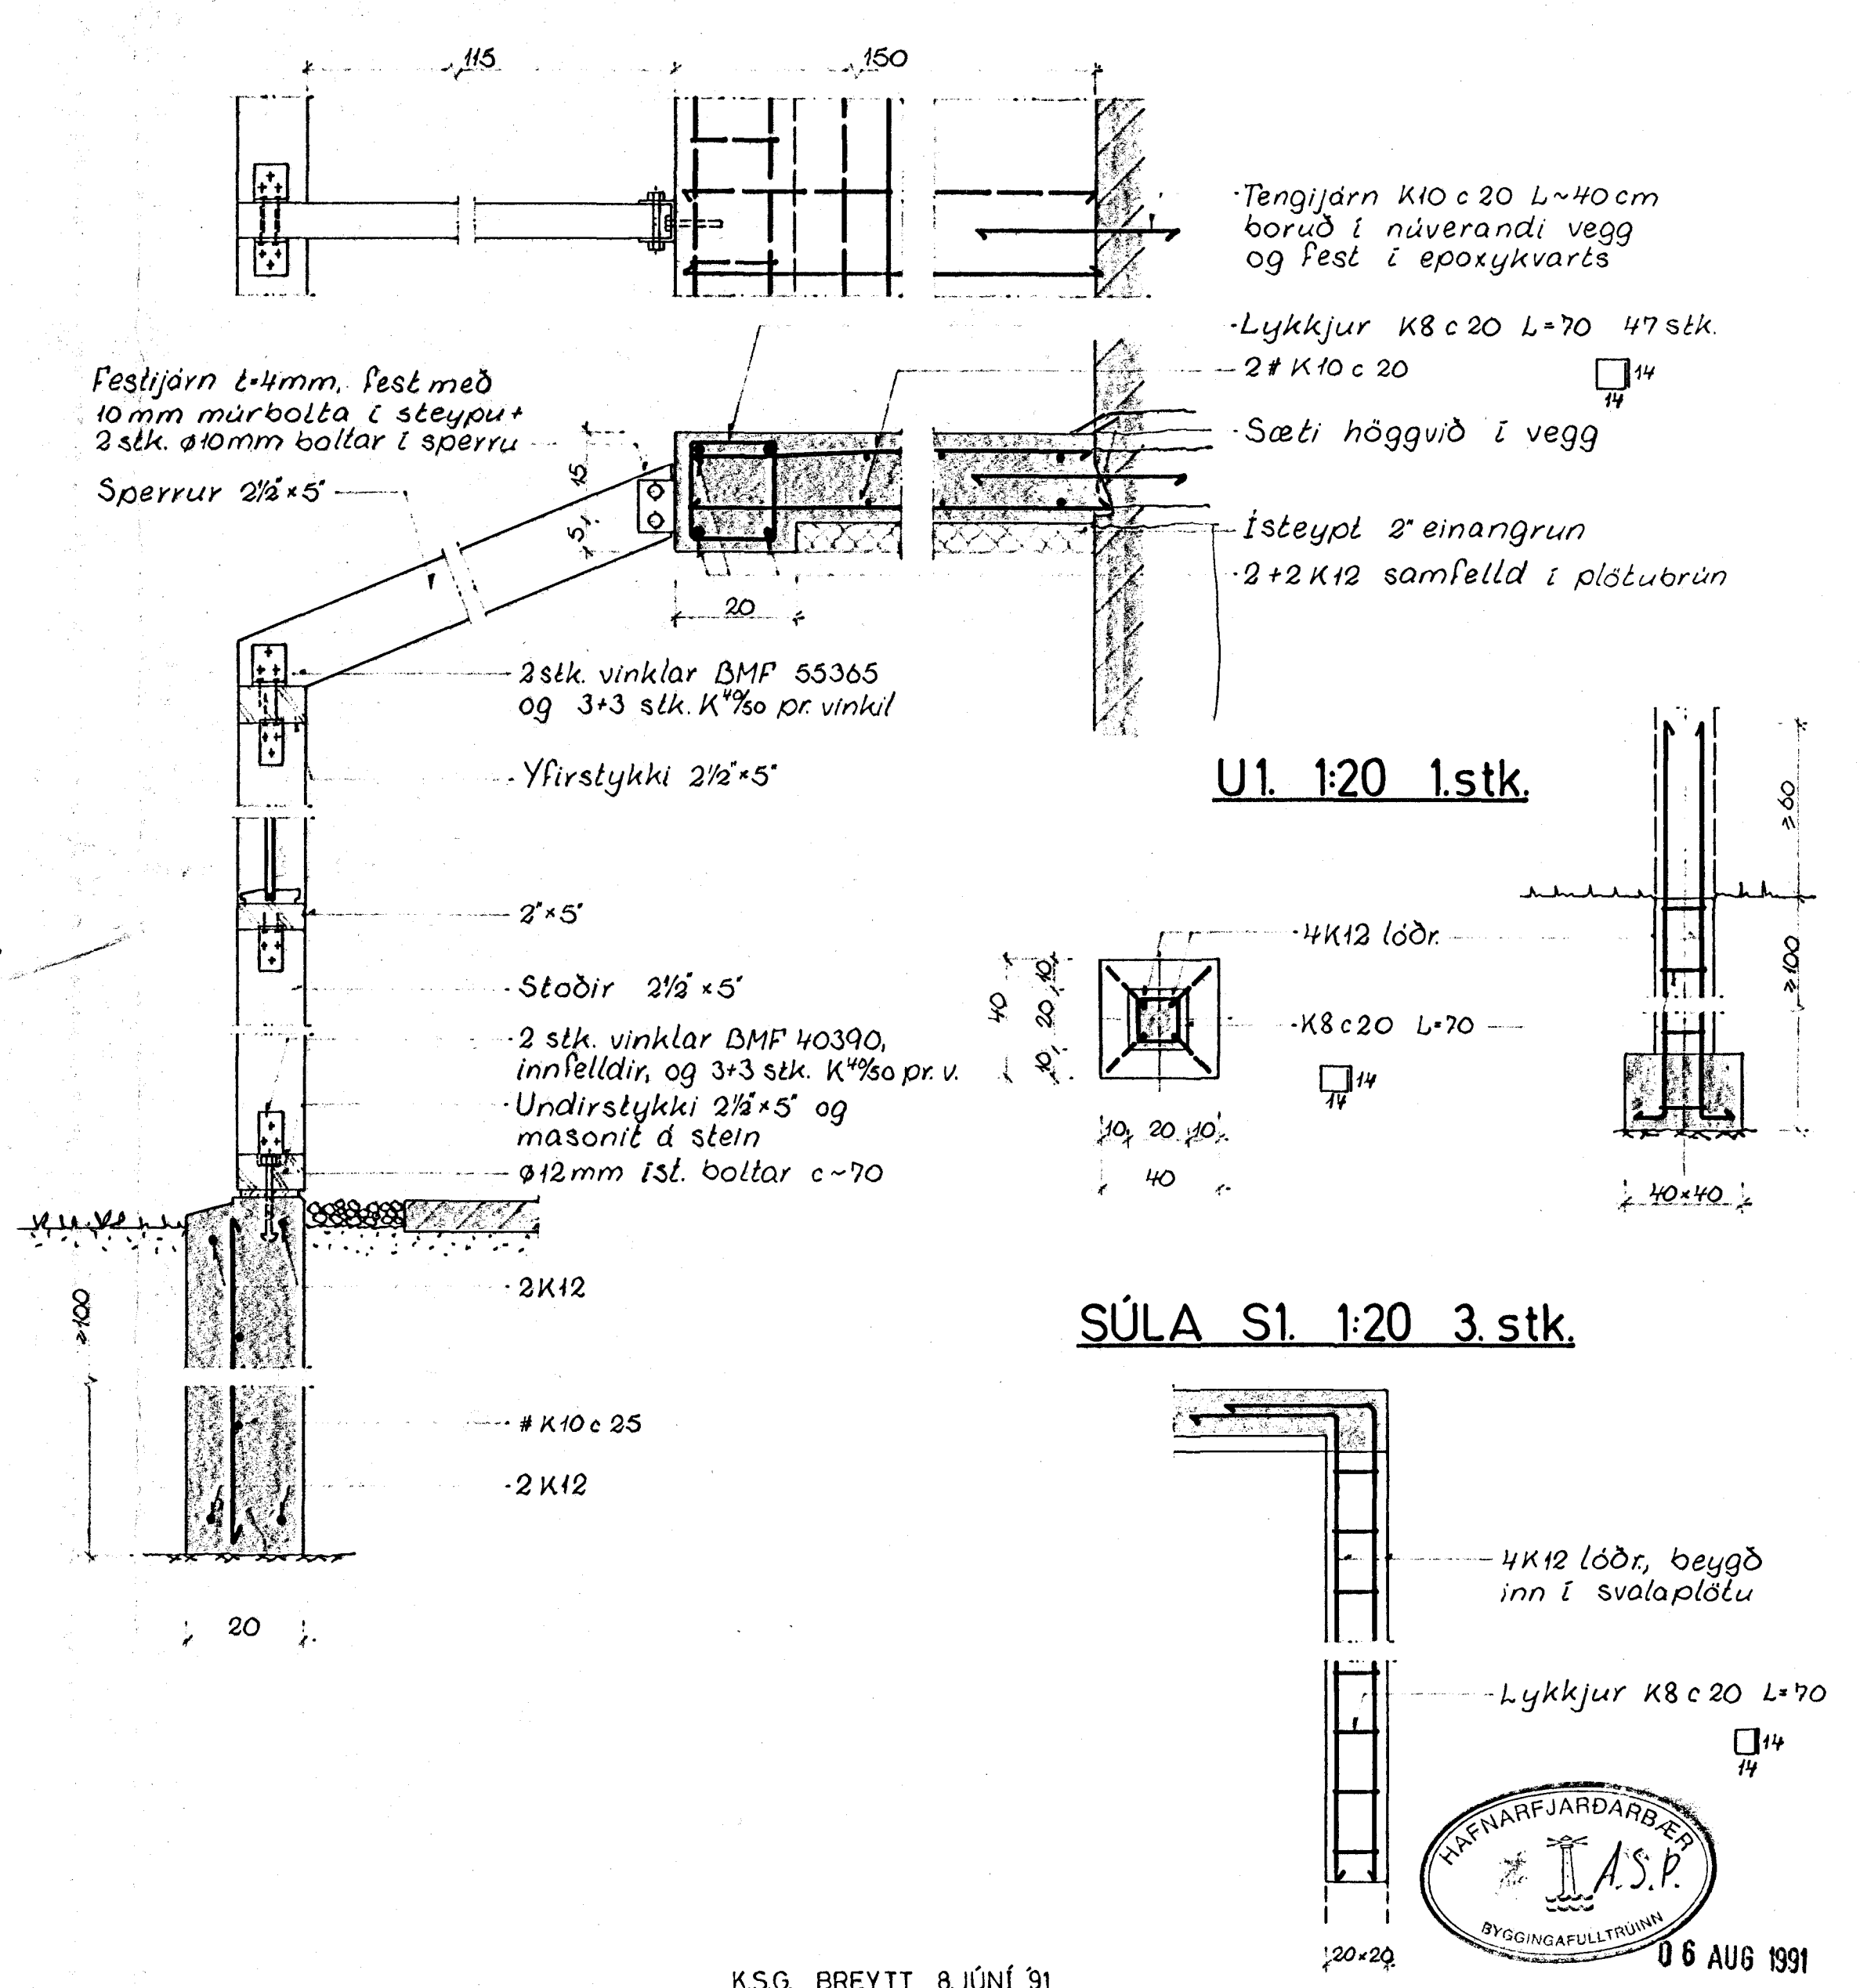

Kristján S. Guðna