



TRÉVIRKI SNID Í RISHÆÐ 1:20

SNID X-X 1:20 Norð-vestur gafl

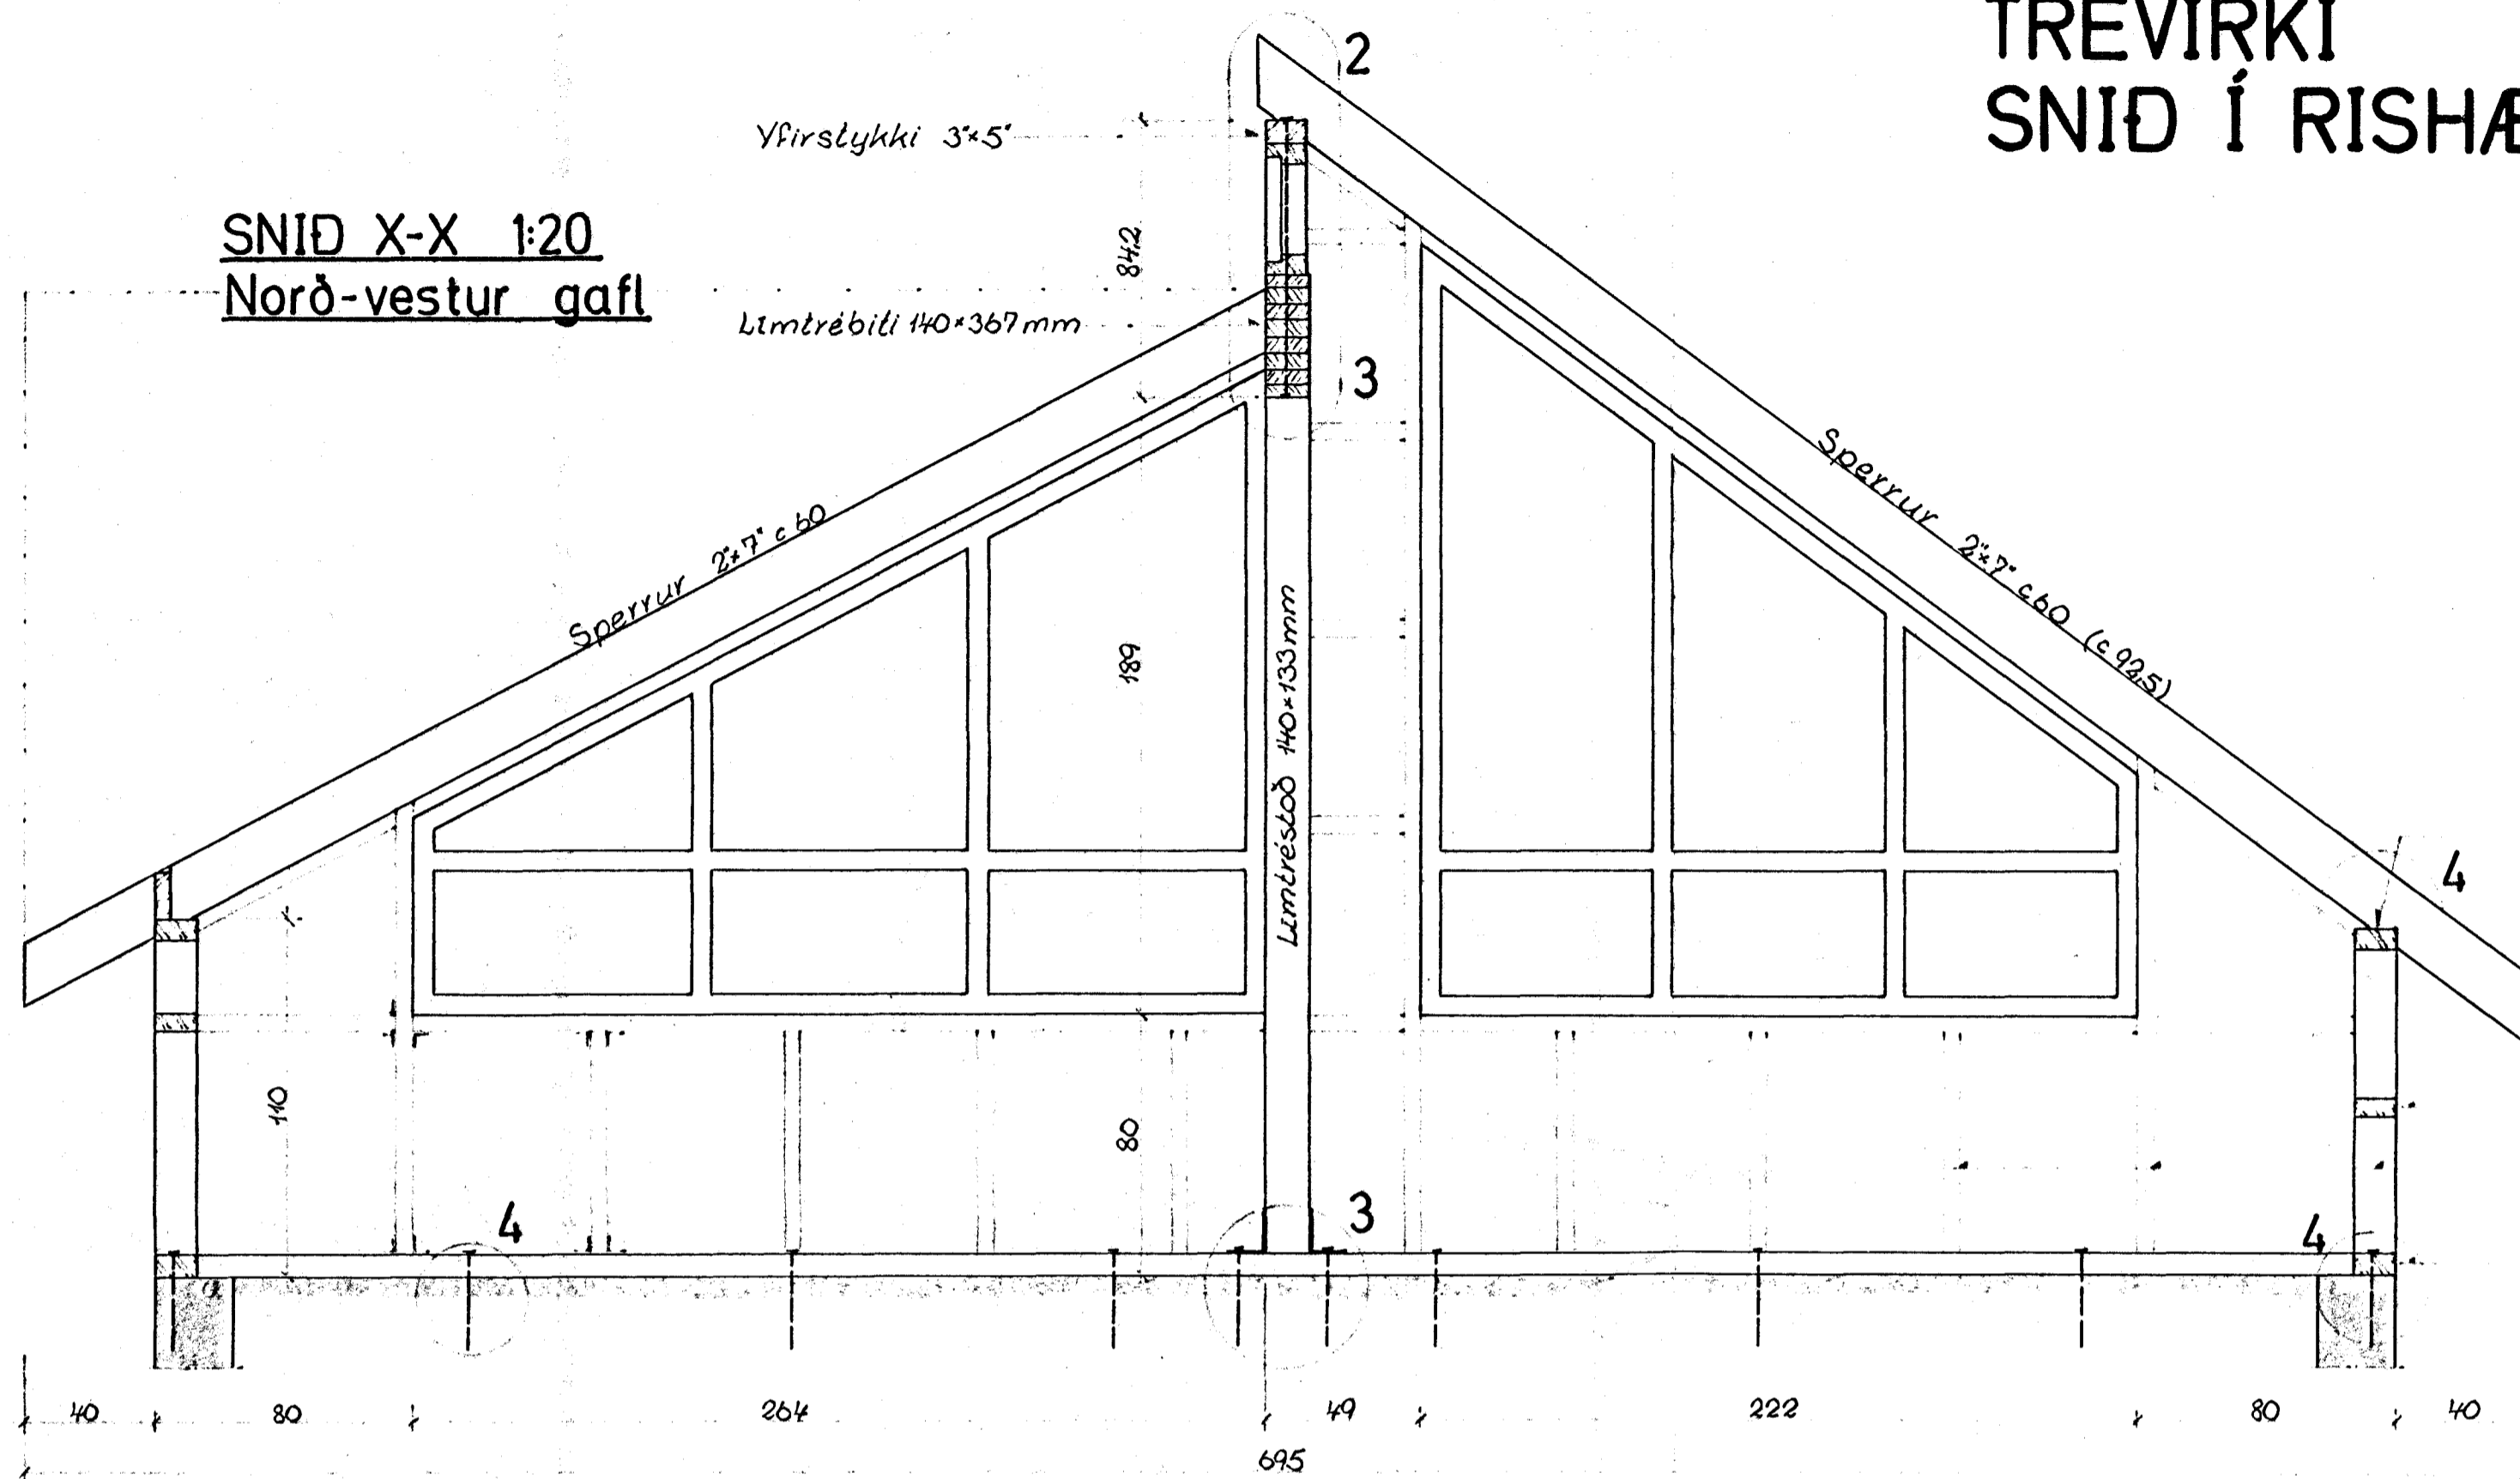

- Veggreim 2 1/2" x 5"
- Lausholt 2" x 5"
- Veggjagrindur 2" x 5" x 60 löðr.
- Fötur 2 1/2" x 5"

SNID Y-Y 1:20

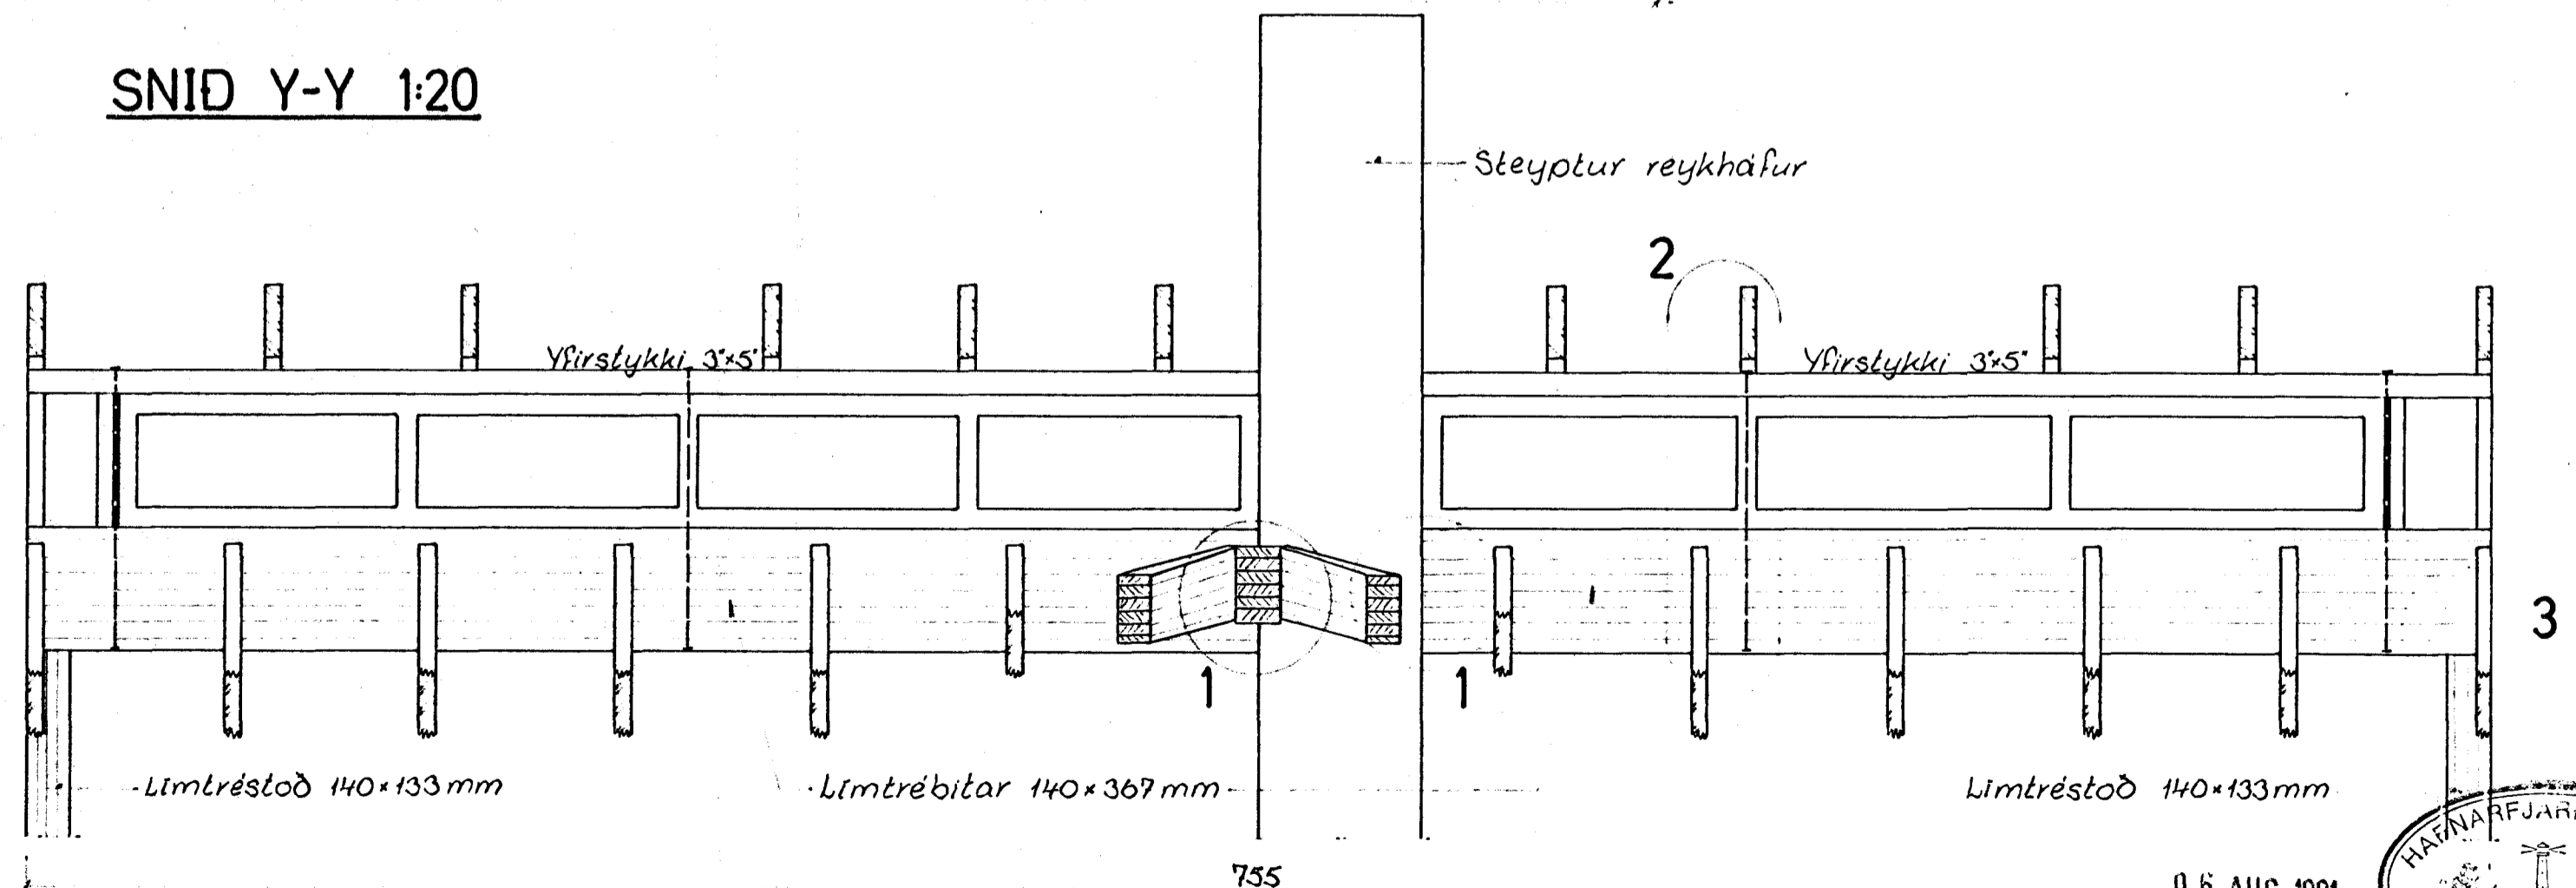

Sérmyndir, sjá bl. 563.1.3 og 6.
Sjá einnig skýringar á bl. 563.1.1.

TEIKNISTOFAN
ODINSTORGI

VÍFILL ODDSSON
VERKFRÆÐINGUR FVFI
ÓDINSGÖTU 7 - REYKJAVÍK - Sími 18177

Kristján S. Guðm.

K.S.G. BREYTT 8. JÚNÍ '91
VERKEFNI ÁLFASKEIÐ 1 HAFNARFIRÐI
HEITI TRÉVIRKI: SNID Í RISHÆÐ

M. 1:20
T. K.S.G.
R. K.S.G.
DAGS. DES. '88

06 AUG 1991



563.1. 4