



Sambýkt & fundi byggingar
 nafn n. 24 / 7 19 96
 BYGGINGARFRÓÐA
 HAFNARFIRÐI

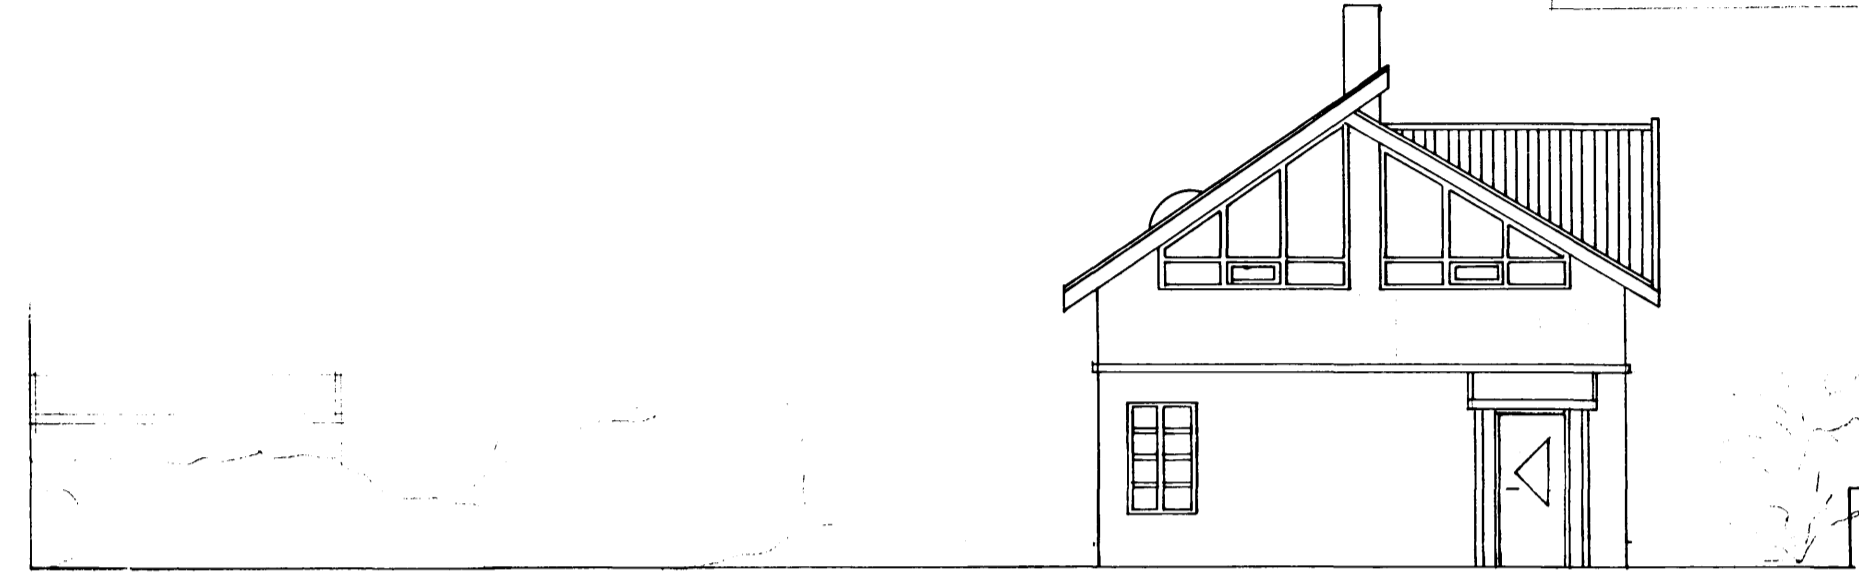


Sud-vestur hlíð



Nord-vestur hlíð

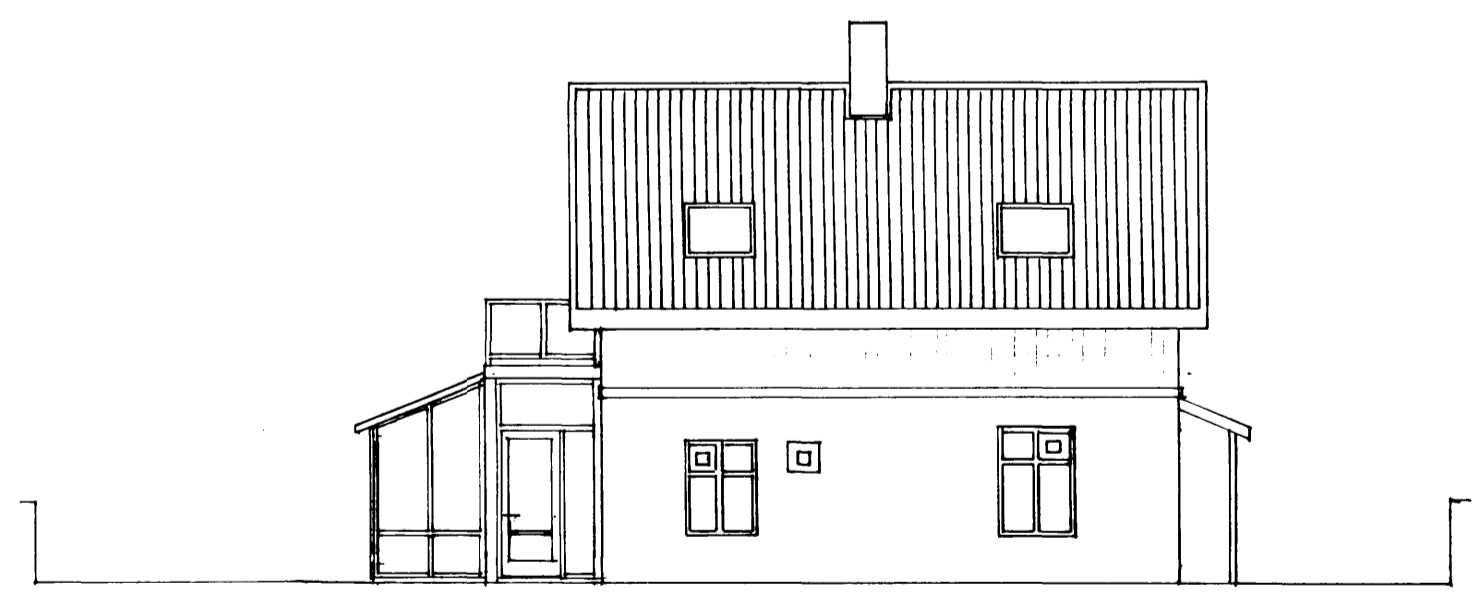

Nord-austur hlíð

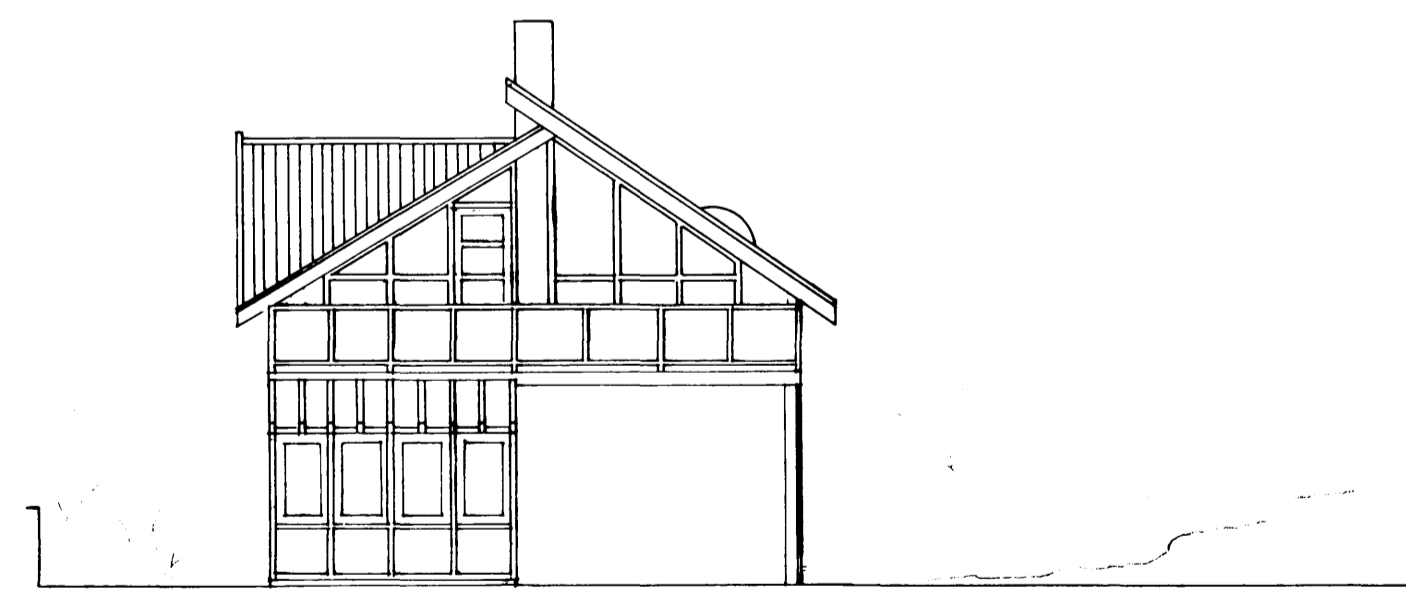

Sud-austur hlíð

3/4 '86	Álfaskeld 1, HAFNARFIRÐI Breytingar á útliti (stækkun)
júl '91	útlitssvæðing / stigi svæðing
BR. DAGS.	BREYTING
TÆKNIÞJÓNUSTAN SF LÁGMÚLA 5 - 108 REYKJAVÍK - SÍMI 83844 <i>Lilja Almann, Þorlaugur</i>	
HANNAÐ	KVARÐI 1:100
TEIKNAD	DACS. mars 1986
YFIRFARIÐ	NR. 2 BL. AF. 2