



UNDIRSTÖÐUR OG KJALLARAVEGGUR GRUNNMYND 1:50

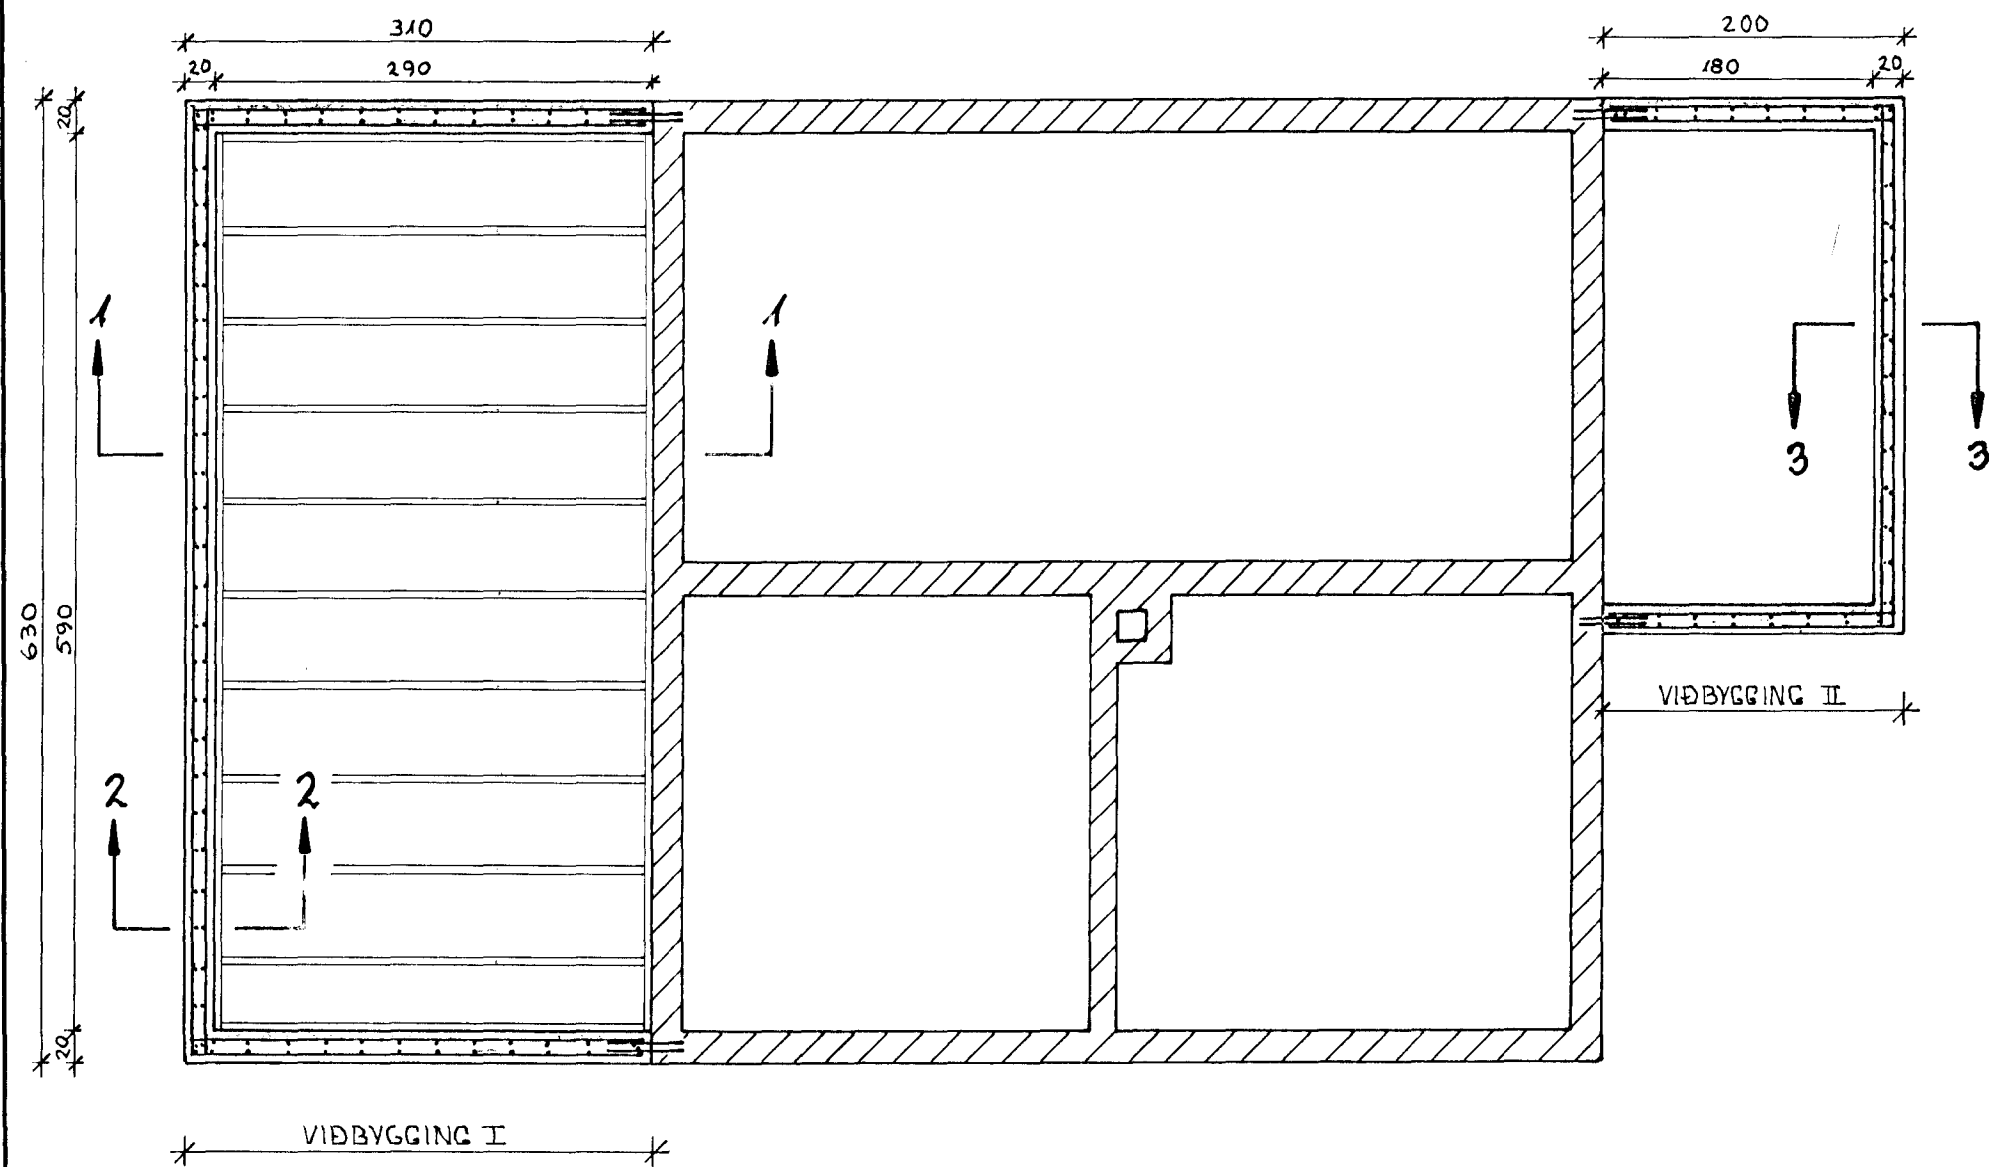

TENGING GAMALLA OG NÝRRA VEGGJA 1:20

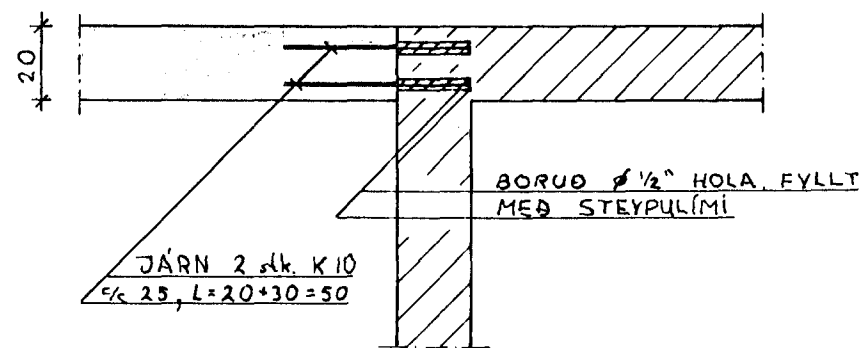


SKÝRINGAR:

STEYPA S 250, JÁRN (K) KAMBSTÁL Ks 40
 SKEYTI LENGD 40 x 4
 SÖKKLAR KOMA BEINT Á KLÖPP OG HANA
 ÞARF AÐ HREINSA VEL ÁÐUR EN STEYPT ER.
 UNDIR PLÖTU KEMUR FYLING SEM ÞJAPPAST
 VEL.
 ÖLL ÖNEFND MÁL ERU Í CM.



ÞESSI HLUTI GILDIR FYRIR SNID 3-3

SNID 1-1 1:20

GÓLFBITAR I OG 2. HÆÐAR

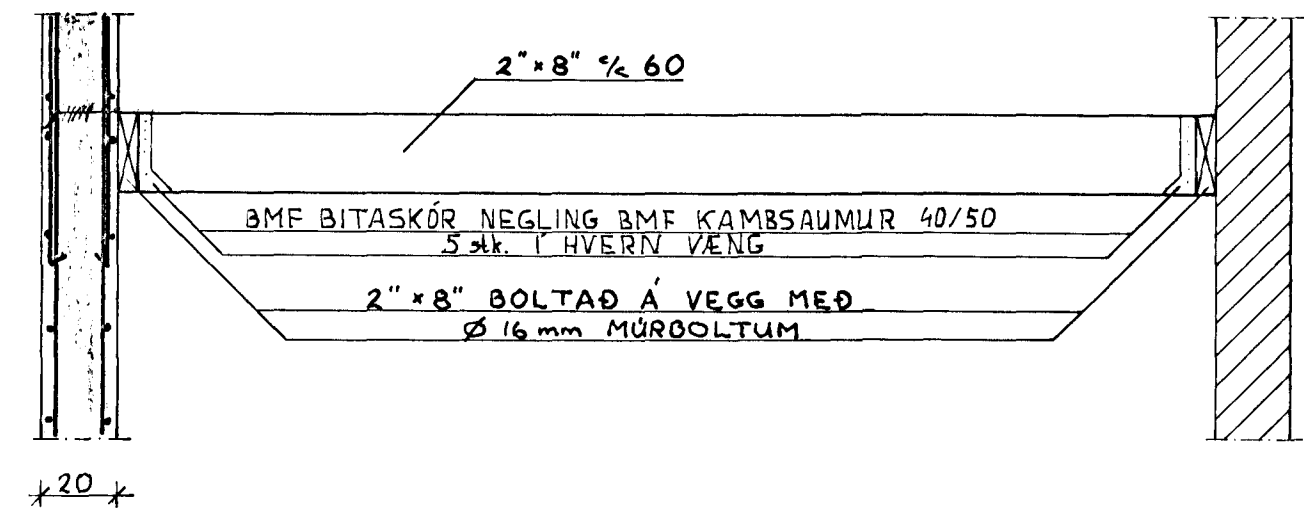

SNID 2-2 1:20

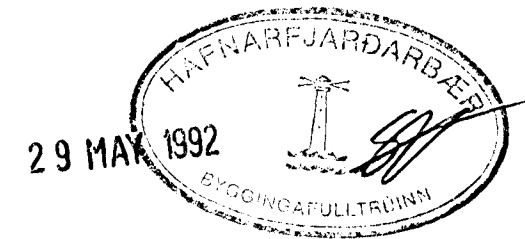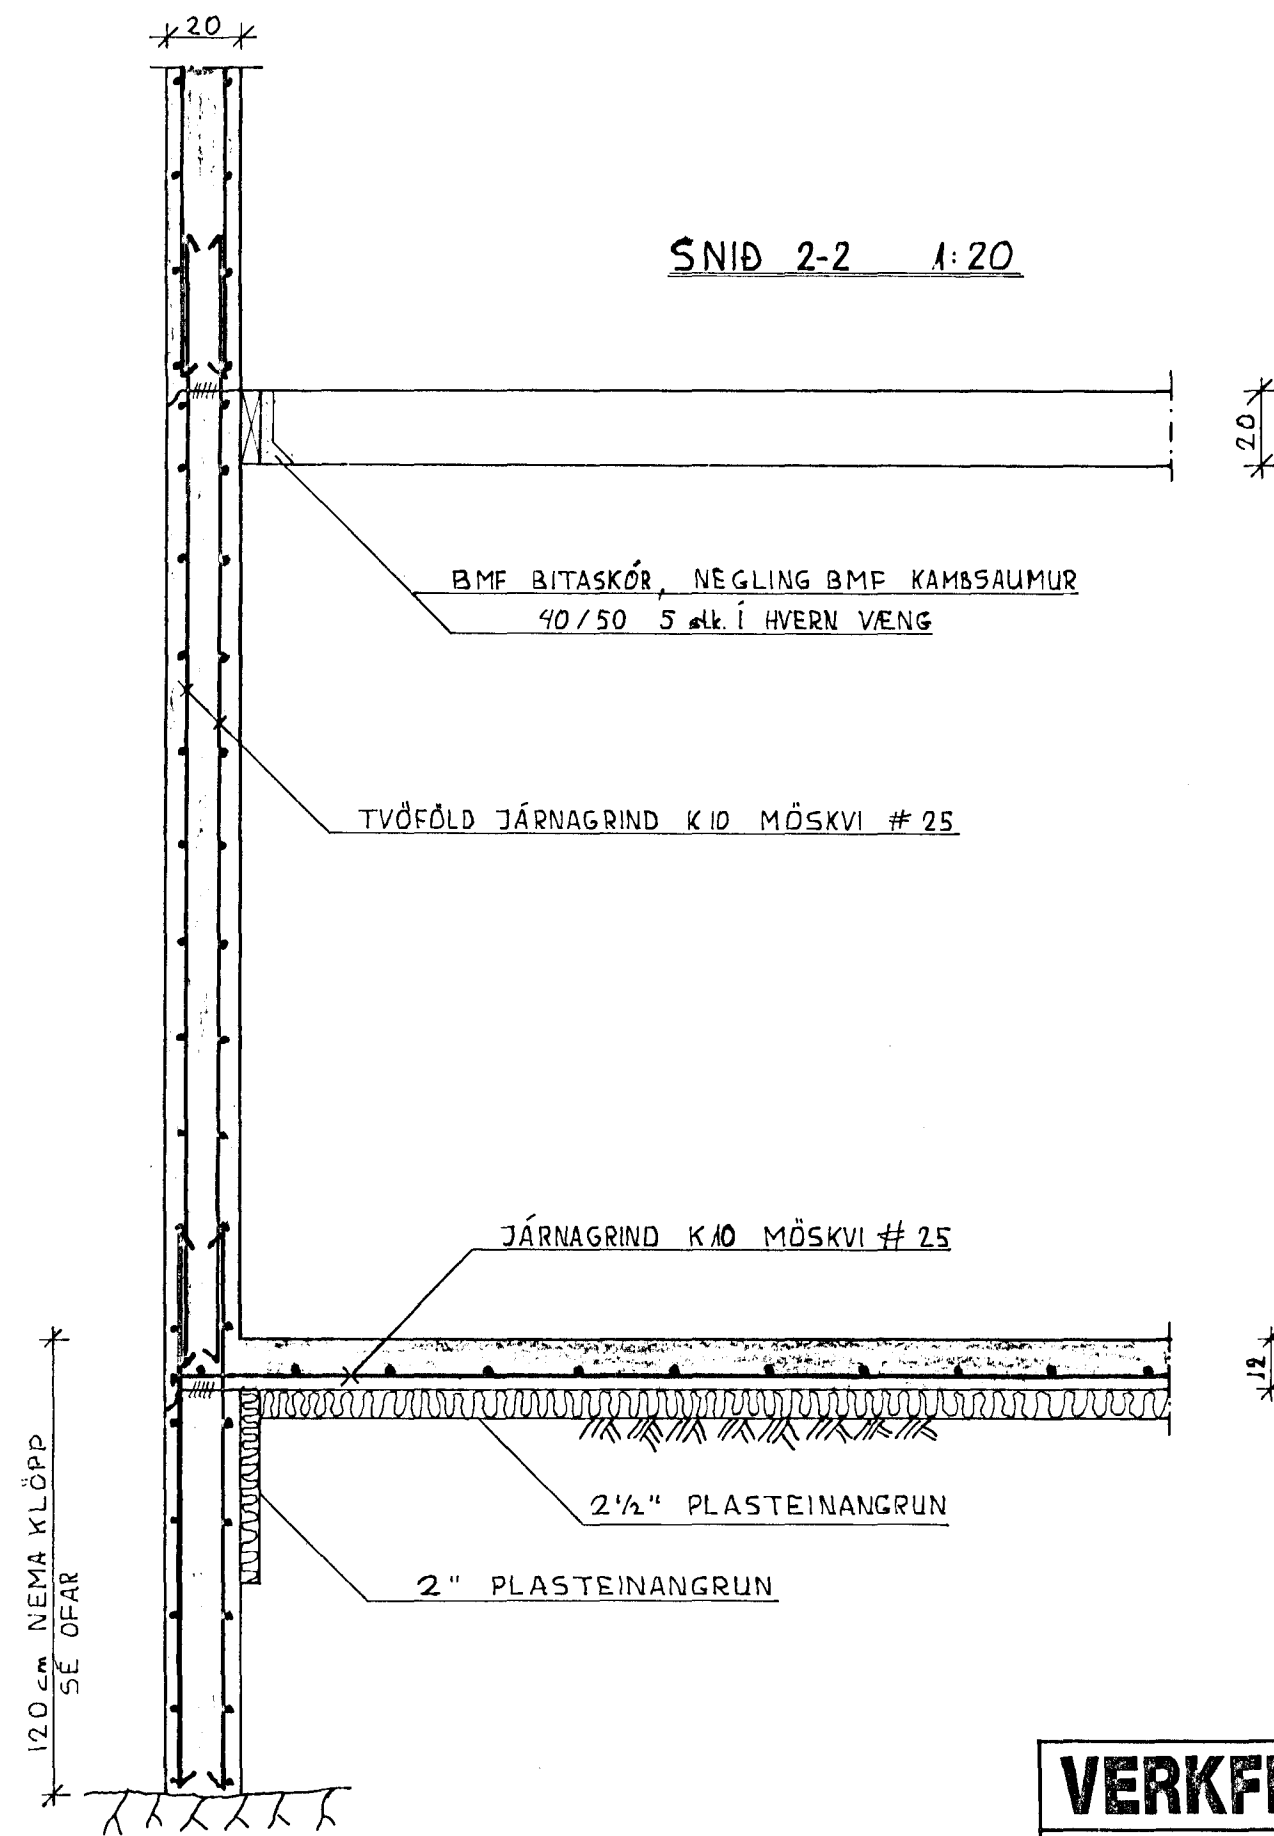

VERKFRÆDISTOFA		HALLDÓRS HANNESSONAR S. 91-54355 BÆJARHRAUNI 20 - HAFNARFJÖRÐUR	
ÁLFASKEIÐ 26 HAFNARFIRÐI, VIÐBYGGINGAR		Mkv: 1:20 / 1:50	Reiknað: H.H.
UNDIRSTÖÐUR, VEGGIR, GÓLF KJALLARA OG 1. HÆÐAR		Teiknað: A.H.	Yfirfarið: A.H.
Verk:	Blað nr: 11.	Dags: APRÍL 1992	