



① 1:10  
GRUNNMYND      HLIDARMYND

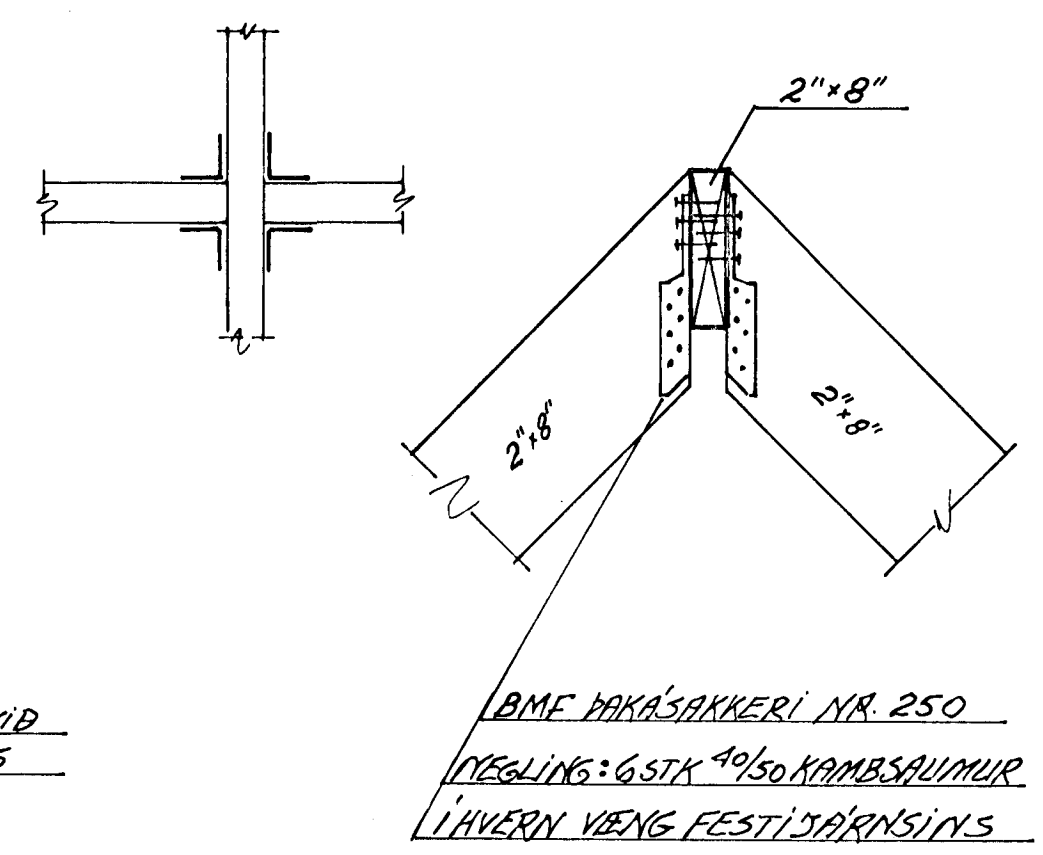


FRÁGANGUR TIL SAMRÆMIS VIÐ  
 ÞAKBRÚN NÚVERANDI HÚSS

GRUNNMYND ÞAKS 1:20

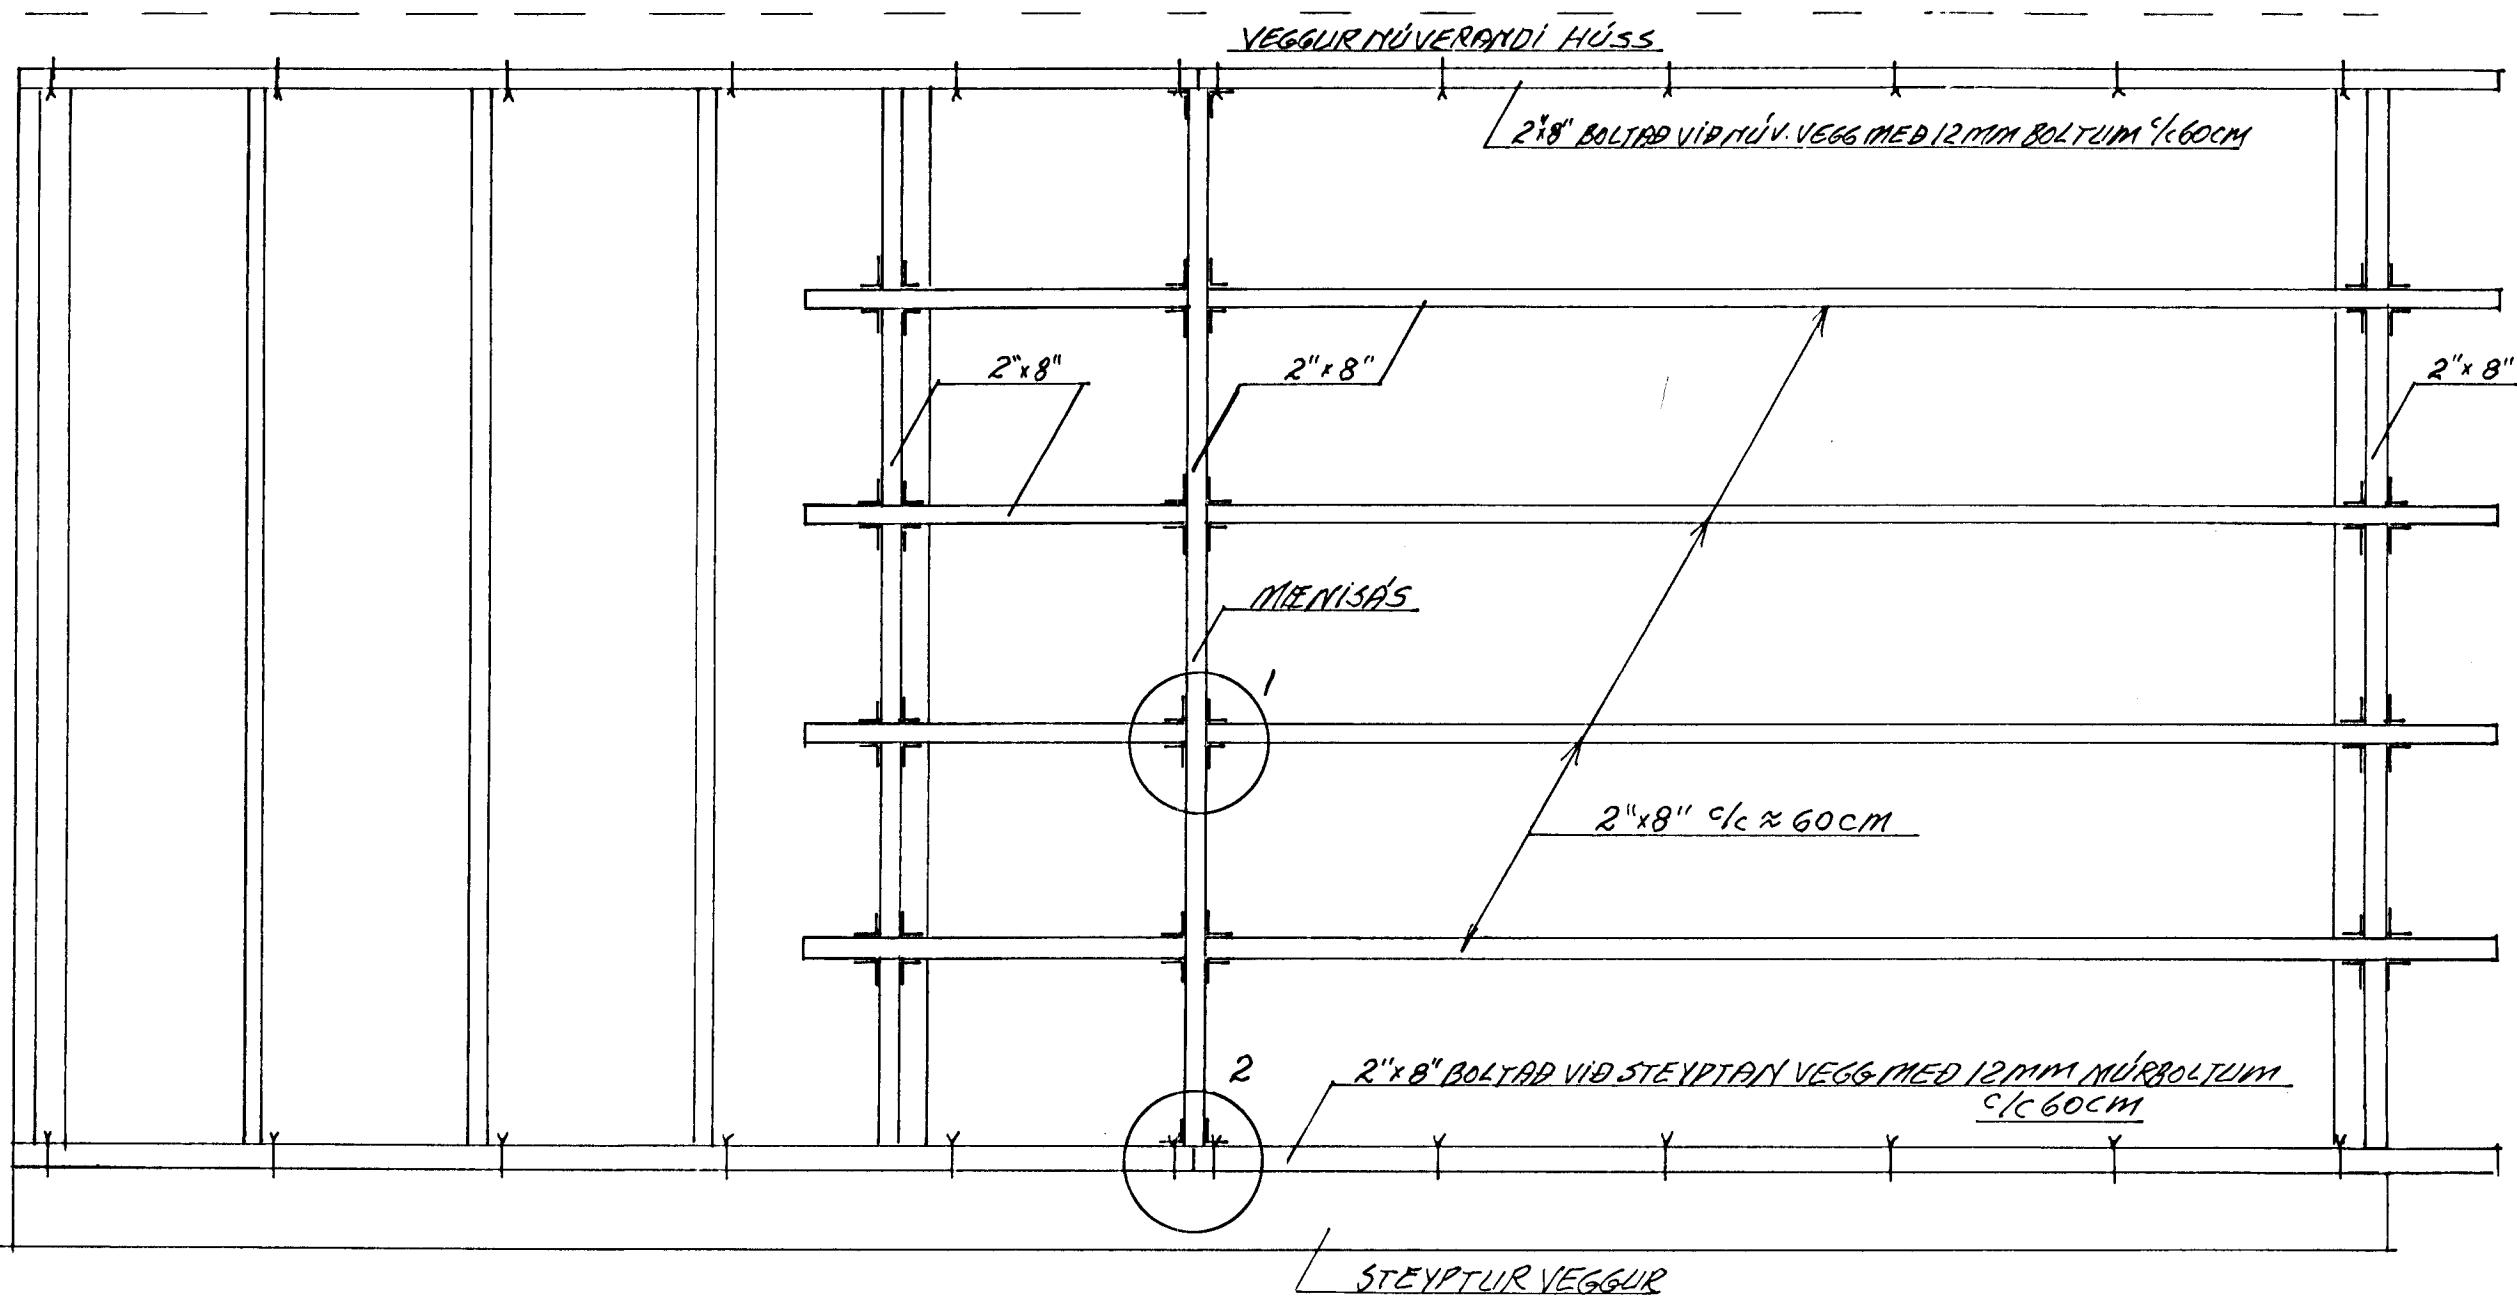

② 1:10

GRUNNMYND      HLIDARMYND

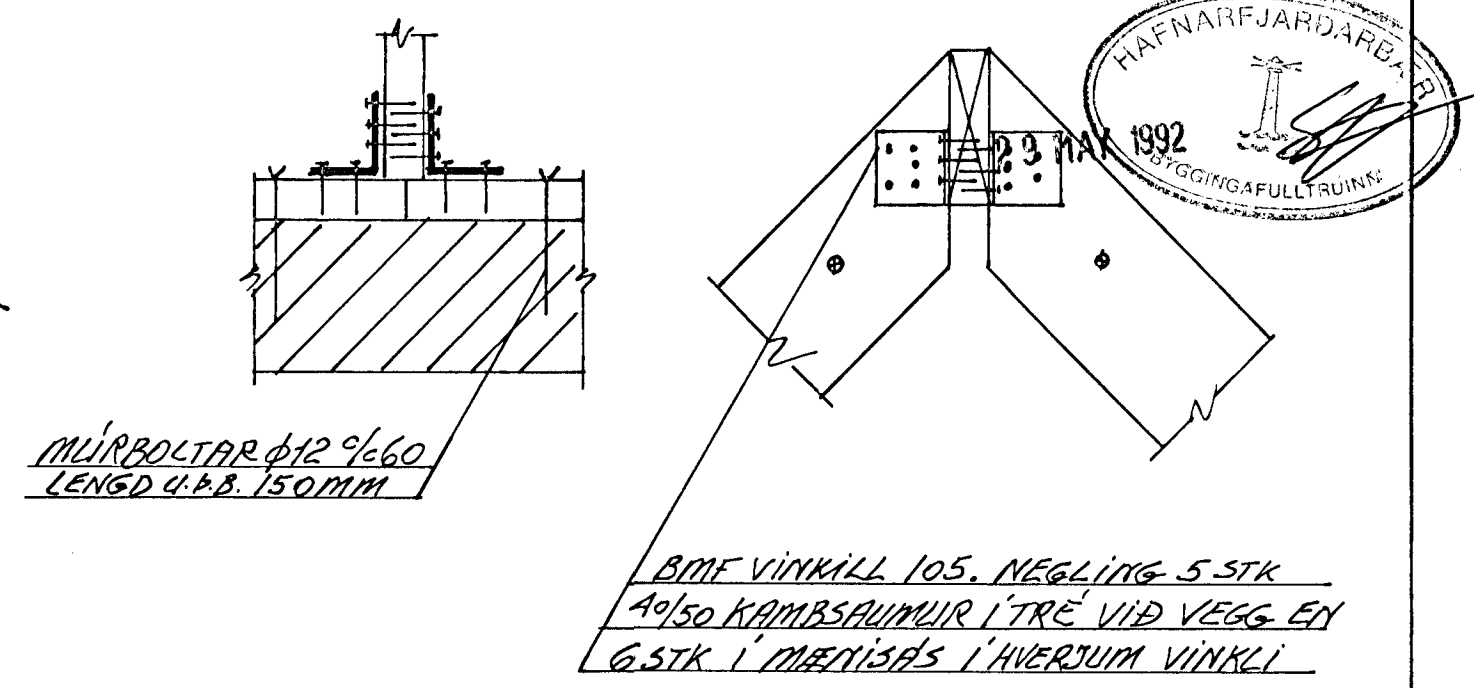

<b>VERKFRÆDISTOFA</b>	HALLDÓRS HANNESSONAR S. 91-54355 BÆJARHRAUNI 20 - HAFNARFJÓRDUR
	Mkv: 1:20 1:10
ÁLFASKEIÐ 26 HAFNARFIRÐI	Reiknað: <i>[Signature]</i>
VIÐBYGGINGI, ÞAKVIRKI, FESTINGAR	Teiknað: <i>[Signature]</i>
	Yfirfarið: <i>[Signature]</i>
Verk:	Blað nr: 13      Dags: APR. 92 <i>[Signature]</i>