


VIÐBYGGING II, VEGGGRINDUR ÚTVEGGJA 1:20


NORÐAUSTURHLIÐ

SUÐVESTURHLIÐ

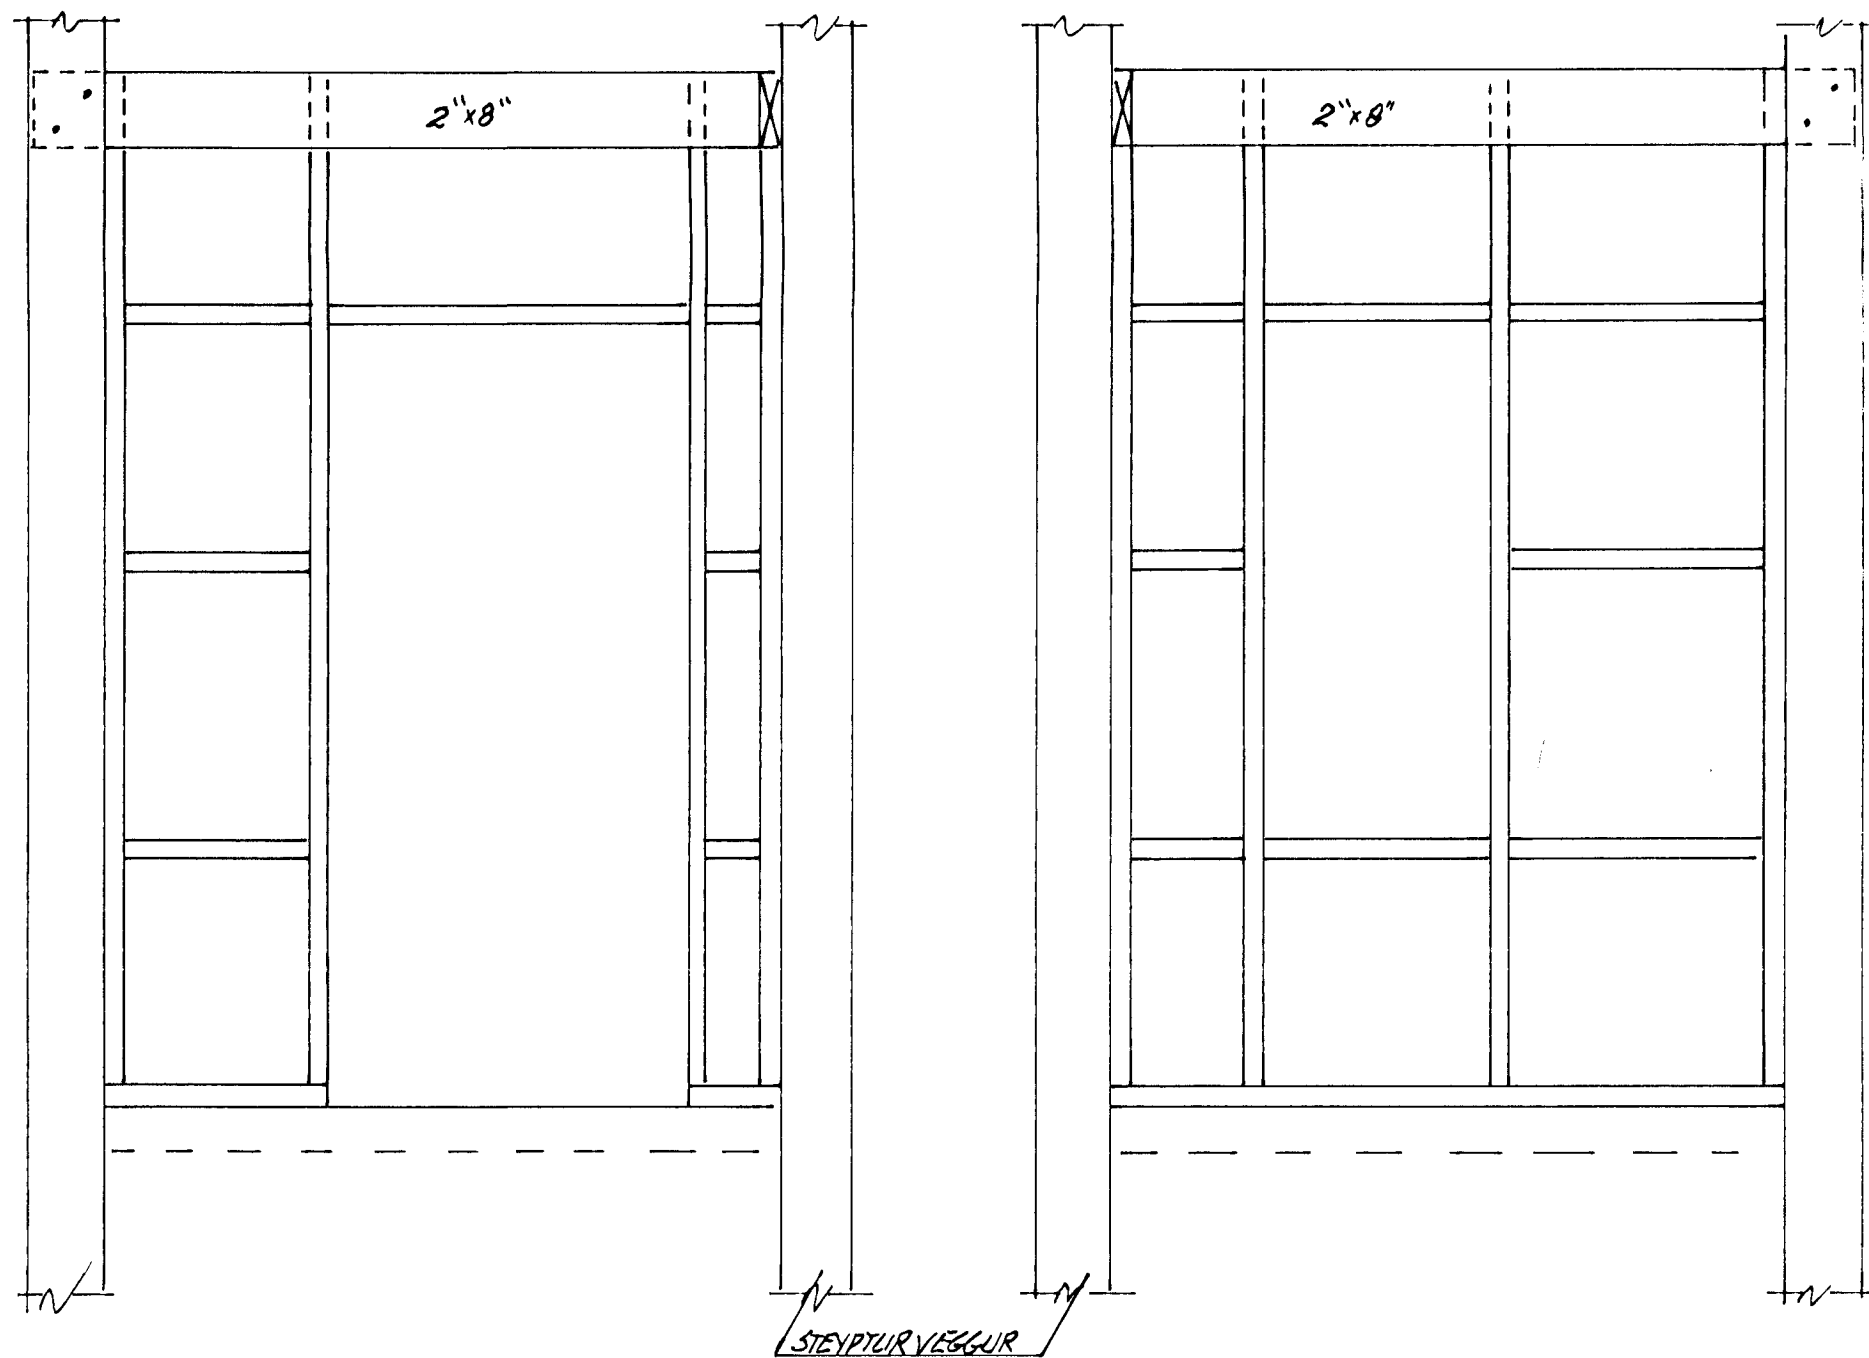


ALLAR SKÝRINGAR, FESTINGAR OG FRÁGANGUR; SJA TEIKN. NR. 1.1. OG 1.2.


SNIÐ 1-1 1:20

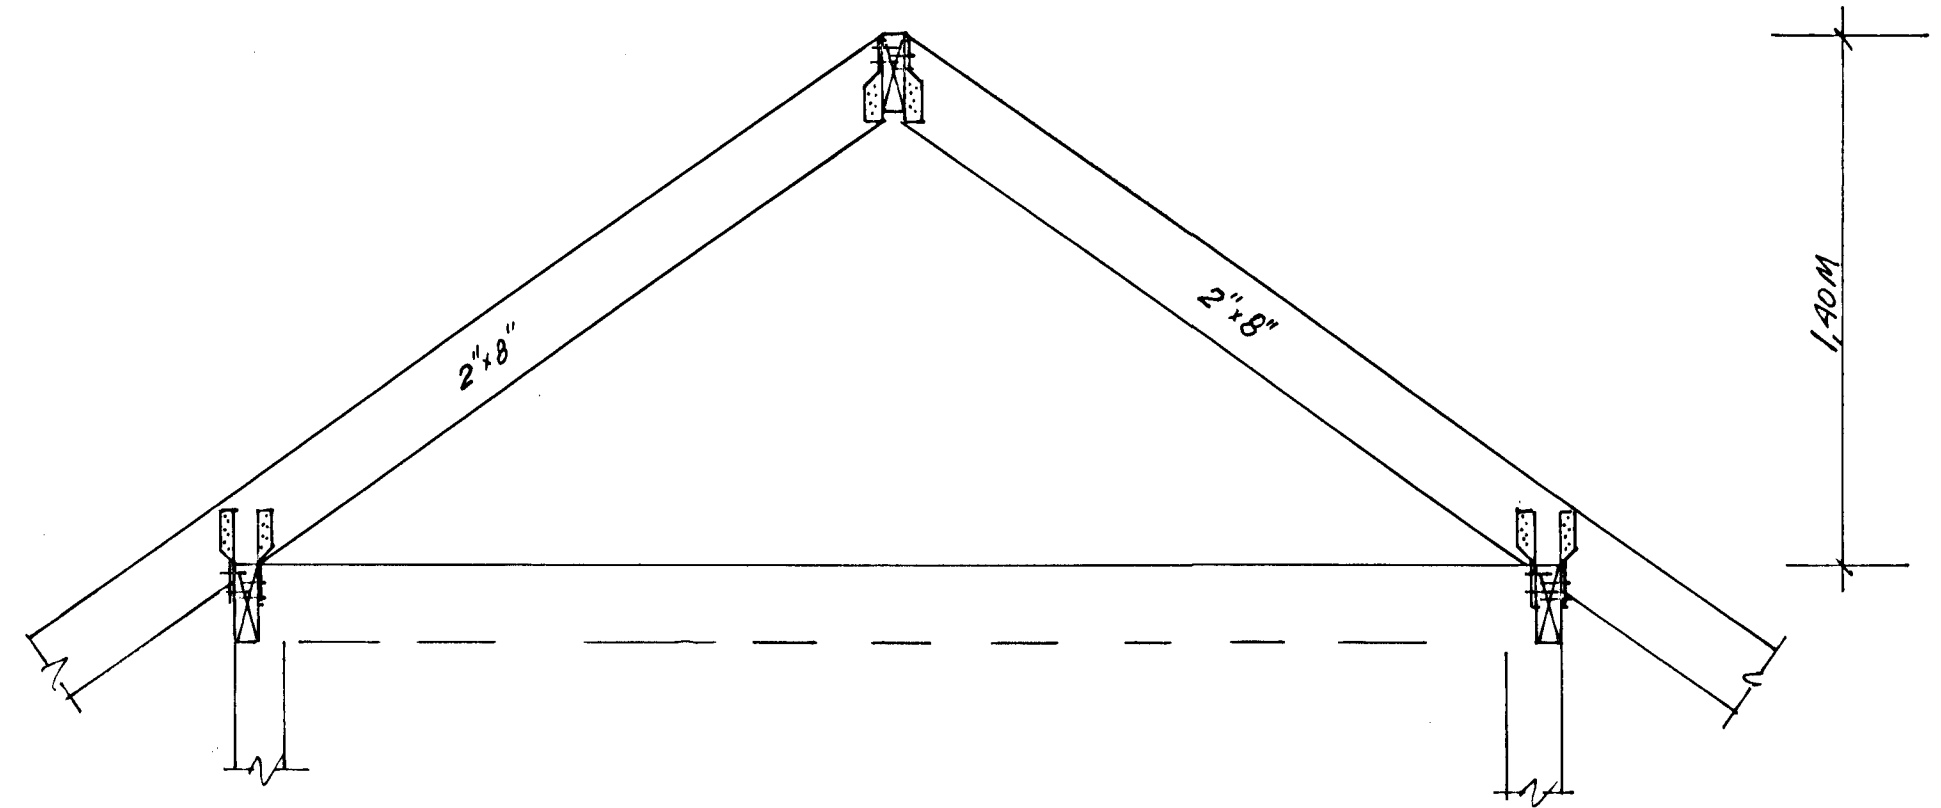

GRUNNMYND PAKS 1:20

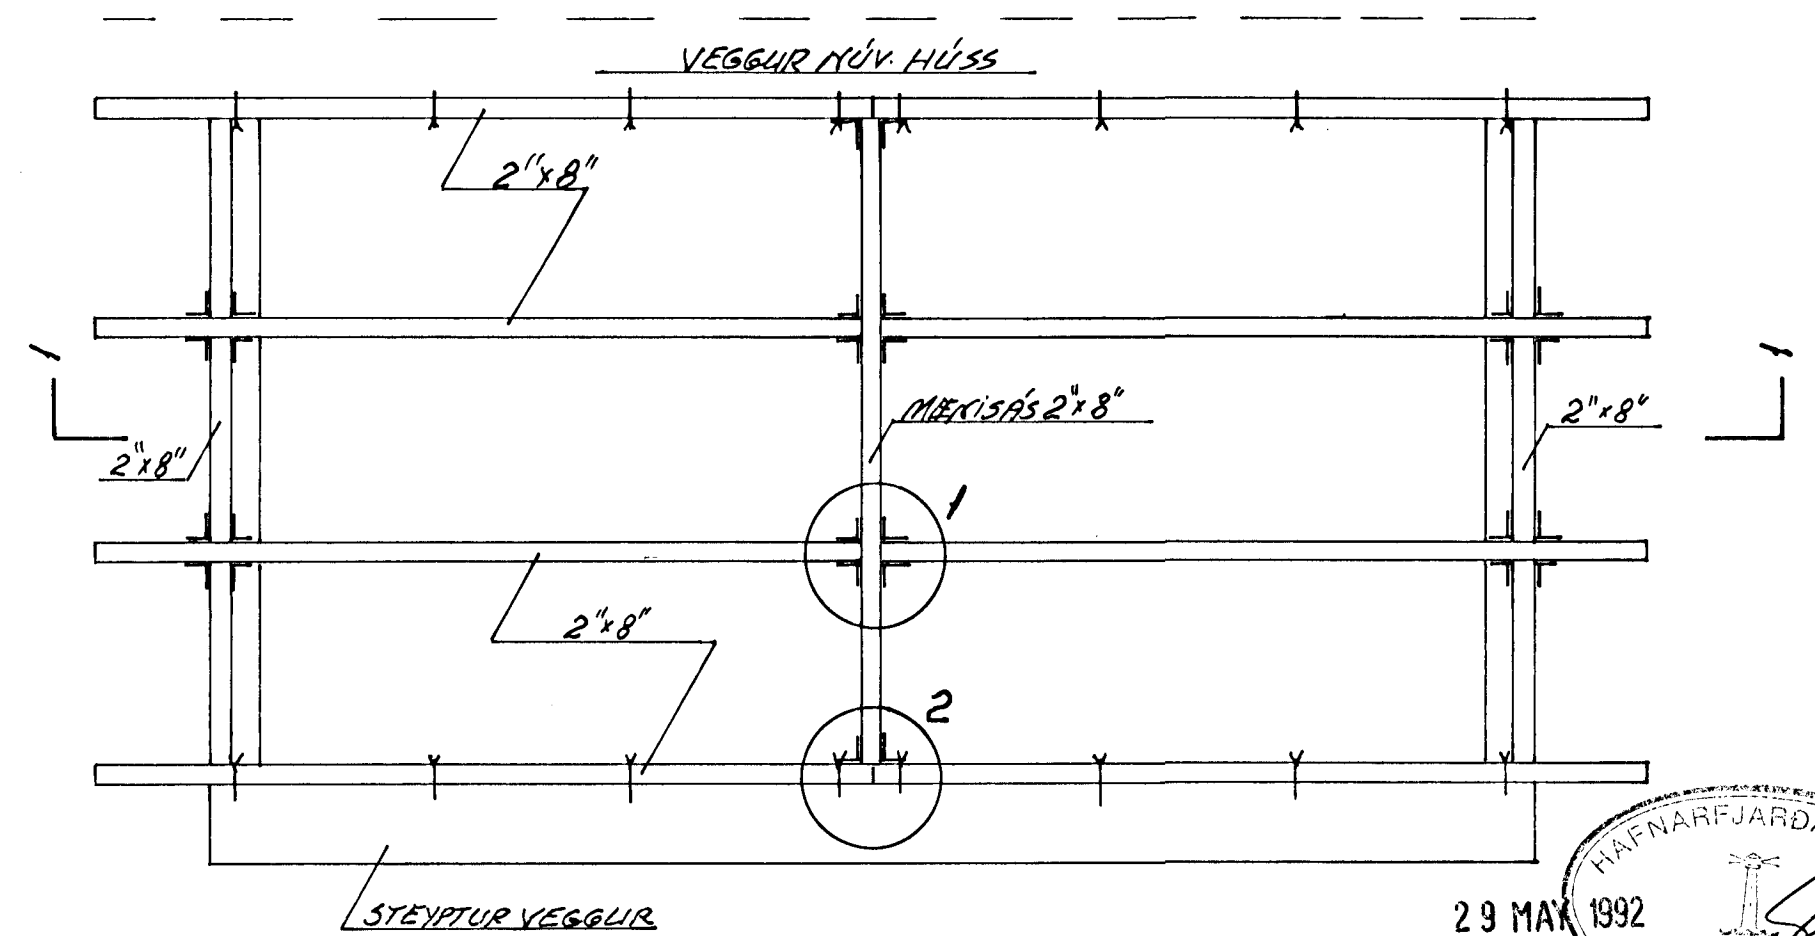

FESTINGAR, FRÁGANGUR OG-SÉRMYNDIR; SJA TEIKN. NR. 1.3.

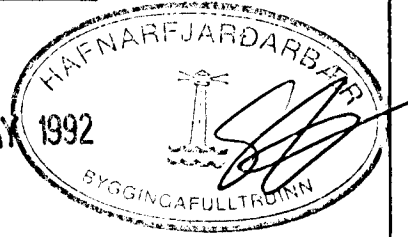

<b>VERKFRÆDISTOFA</b>		HALLDÓRS HANNESSONAR S. 91-54355 BÆJARHRAUNI 20 - HAFNARFJÓRDUR	
ÁLFASKEIÐ 26 HAFNARFIRÐI		Mkv:	1:20
VIÐBYGGING II, VEGGGRIND OG PAK		Reiknað:	<i>[Signature]</i>
Verk:		Teiknað:	<i>[Signature]</i>
Blað nr: 1.4.		Yfirfarið:	<i>[Signature]</i>
Dags: APR '92			