


Snælding a-a

tifftopdf - www.rubissoftware.com - Demo Version

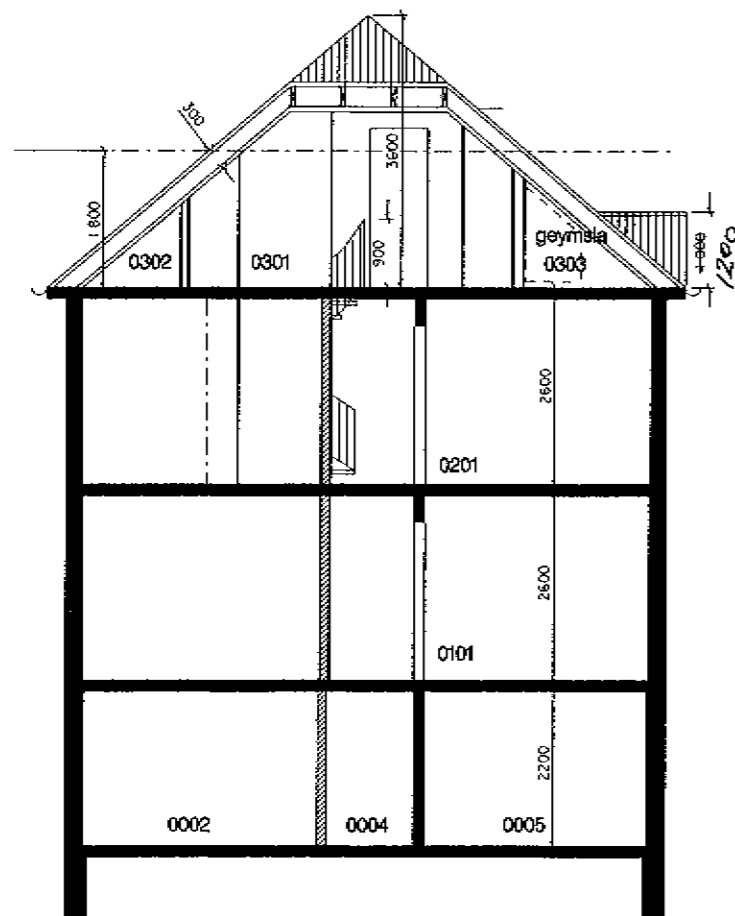


Snælding a-a

Skráningartafla: Álfaskeld 30, Hafnarfirdi				Utgáfa: 4.01		Skrásetjari: Guðlaug Erna Jónsdóttir		Kennitala: 050455-4408		Dags: 5.1.2003							
Landnúmer: 119054				Matshlutanúmer: 01		Stærðir											
D0	D1	D2	D3	D4	D5	D5M	D6	D7	D8	D9	D10a	D10b	D11	D12	D16	Relatíva	D17
Lokun	Rými	Nokun	Höfuð	Eignar	Botnleu	Miðleu	Sigur	Op	Brúskúr	Botnleu	Salarhæð	Salarhæð	Brúskúr	Nestleu	Brúskúr	skiptarúm	Skiptarúm
hæð	hæð	hæð	hæð	hæð	m²	m²	m²	m²	m²	sh < 1.8	min	max	rúm m²	m²	m²	skiptarúm	m²
		Matshluti			351,2	0,0	2,1	2,3	298,9	57,6			790,6	287,4	252,7		559,874
		Botn											18,5				
	00	Kjallari			86,9	0,0	0,0	0,0	86,9	0,0			191,2	72,9	48,3		
A	0001	Geymsla	N	0101	31,4				31,4		2,20	2,20	89,1	28,4	31,4	2,20	58,080
A	0002	Geymsla	N	0201	16,9				16,9		2,20	2,20	37,2	14,2	16,9	2,20	31,240
A	0003	Místoð/ hiti	T	X	5,8				5,8		2,20	2,20	12,8	4,7			
A	0004	Gangur	U	X	6,4				6,4		2,20	2,20	14,1	5,5			
A	0005	Þvottur	N	X	14,5				14,5		2,20	2,20	31,9	12,6			
A	0006	Hjólageymsla	N	X	11,9				11,9		2,20	2,20	26,2	9,5			
	01	1. hæð			92,4	0,0	0,0	0,0	92,4	3,0			235,2	76,4	89,4		
A	0101	Íbúð	N	0101	92,4				92,4	3,0	0,00	2,60	235,2	76,4	89,4	2,55	194,820
	02	2. hæð			86,9	0,0	2,1	0,0	86,9	0,0			225,9	73,0	88,9		
A	0201	Íbúð	N	0201	86,9		2,1	0,0	86,9		2,60	2,60	225,9	73,0	88,9	2,60	189,800
B	0202	Troppur	U	0201	5,4				5,4								
	03	Íshæð			85,0	0,0	0,0	2,3	32,7	54,8			119,8	65,1	28,1		
A	0301	Fjölakherb.o.fl.	N	0201	35,0			2,3	32,7	4,6	1,45	3,60	91,3	29,4	28,1	2,81	76,734
A	0302	Geymslurými	F	0201	41,5				41,5	0,00	1,45	0,00	23,2	30,0			
A	0303	Geymsla	F	0201	8,5				8,5	0,00	1,60	0,00	5,3	5,7			
C	0304	Svallir	S	0201	9,2				9,2							1,00	9,200
Athugasemdir																	
Samtöl summa																	
Eignarhæð																	
	Eignar	Nokun	Brúskúr	Skiptarúm	Skiptarúm	Skiptarúm											
	hæð	hæð	m²	m²	m²	m²											
	0101	Íbúð	120,8	252,900	252,900												
	0201	Íbúð	131,9	306,974	306,974												
		Allt	252,7	559,874	559,874												

Byggingarfulltrúi
samþykkir erindið.
15 APR. 2003
Bent skal á að samþykki þessi verður ekki virk, fyrr en eftir skráningu eignaskipta-
yfirlýsingarinnar hjá Fasteignamálaríkisins og þinglýsingu hennar.


ÁSKILIÐ,
SJA BÓKUN

Byggingarfulltrúi
samþykkir erindið.
23 APR. 2004
Bent skal á að samþykki þessi verður ekki virk, fyrr en eftir þinglýsingu eignaskipta-
yfirlýsingarinnar og skráningu hennar hjá Fasteignamálaríkisins.
Byggingarfulltrúi í Hafnarfirði
Fh. Kristján Þórarinnsson

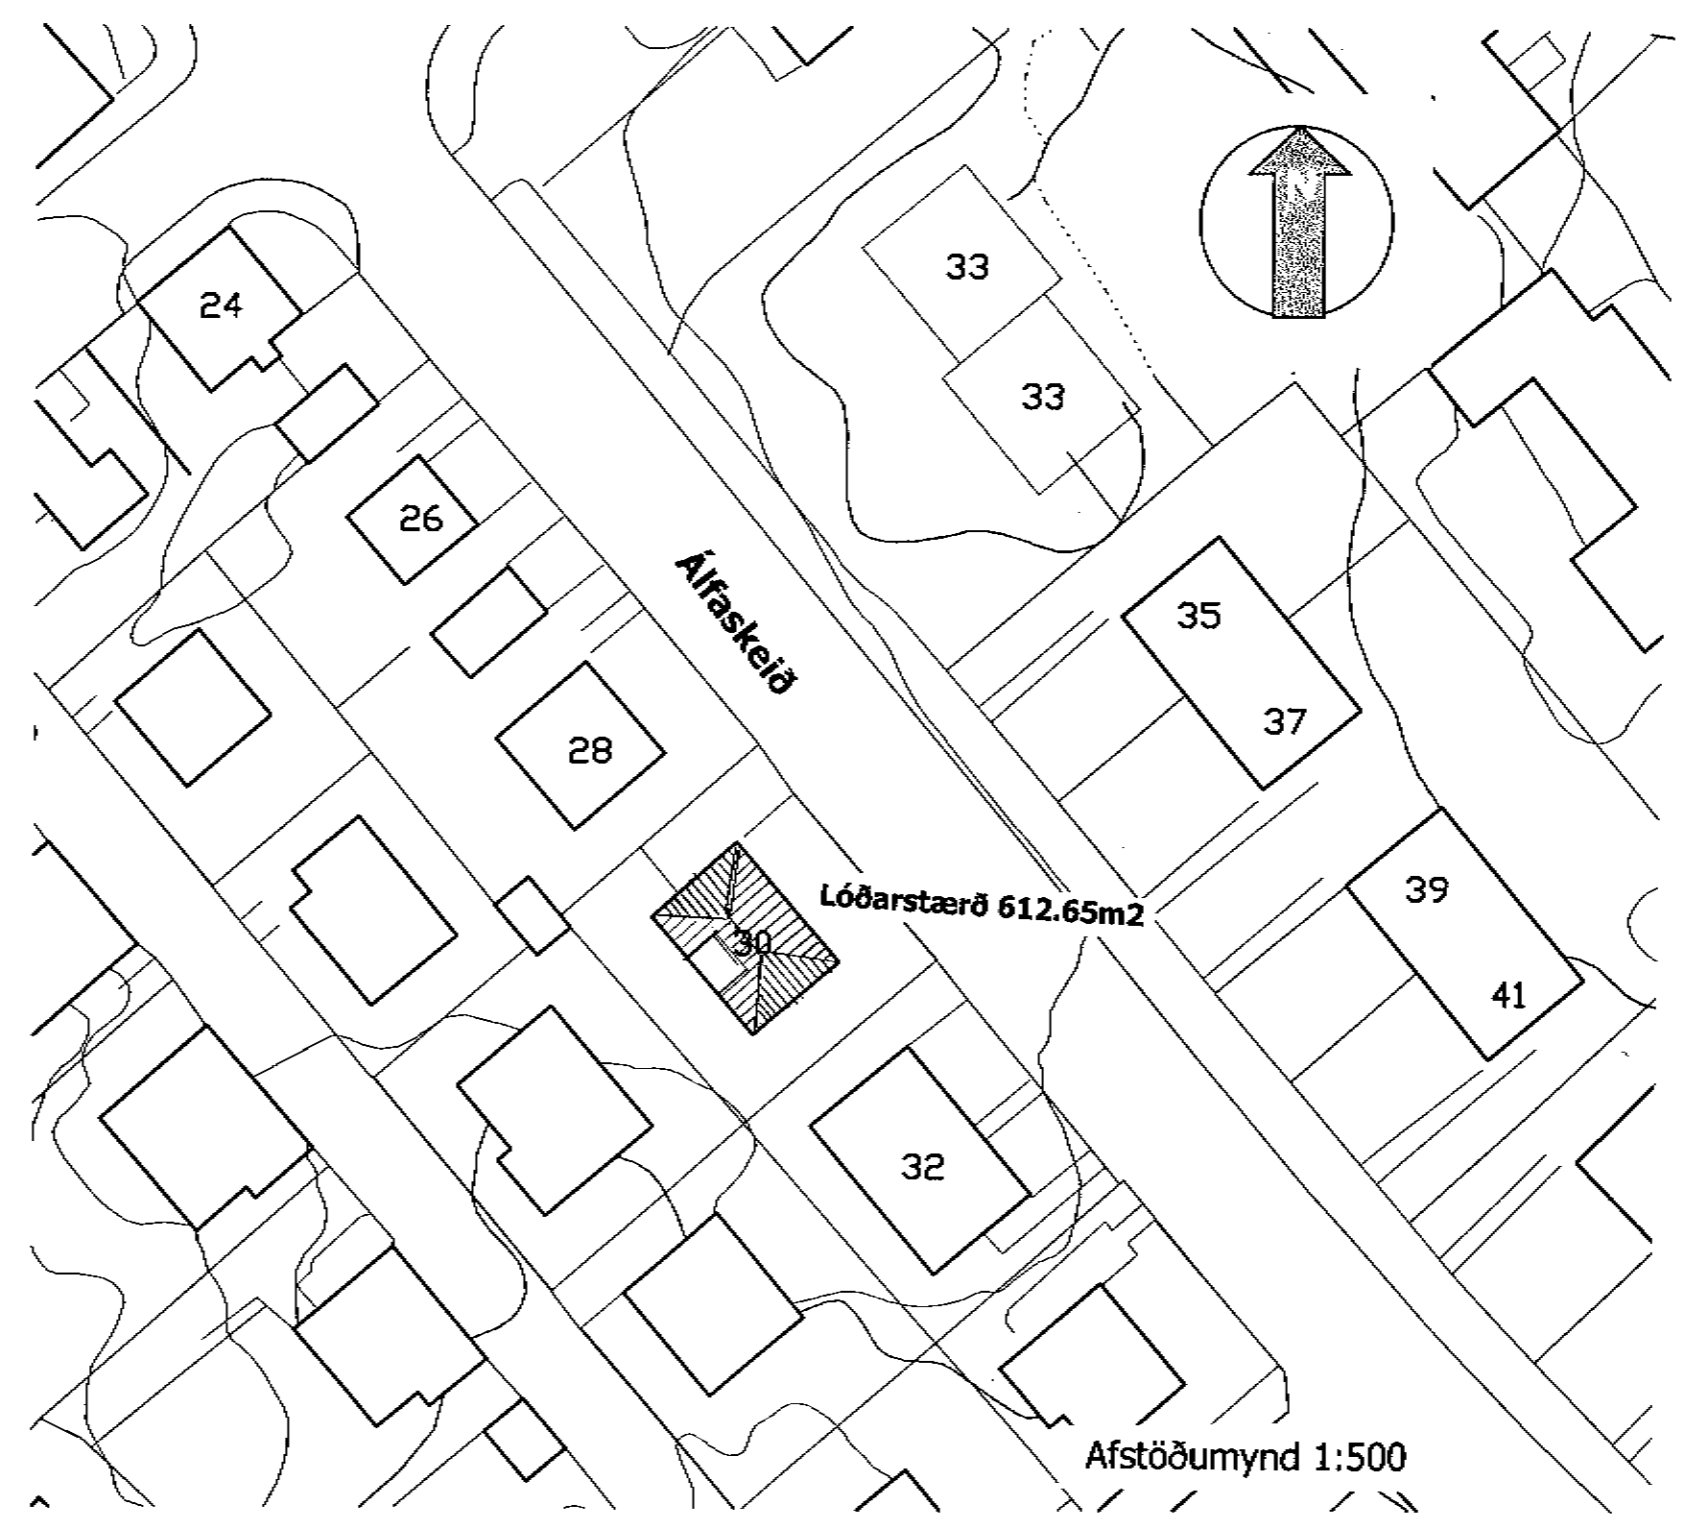

Lóðarstærð er 612.65 m2
Nýtingarhlutfall er 0.49

Álfaskeld 30, Hafnarfirdi.

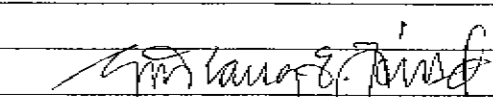Byggingameiðarlakning	daga: 10.02.2003
afstöðumynd, snældingar og skráningartafla	mkr.: 1:500 / 1:100
 Gudlaug Erna Jónsdóttir arkitekt fal Sígun 39, 105 Rvk. - gsm.: 899 7033 / gema@sl.is	
2	