


Syllutré eða
eyru í þessari línu til festingar á sperrum.

↳ BROTLÍNA

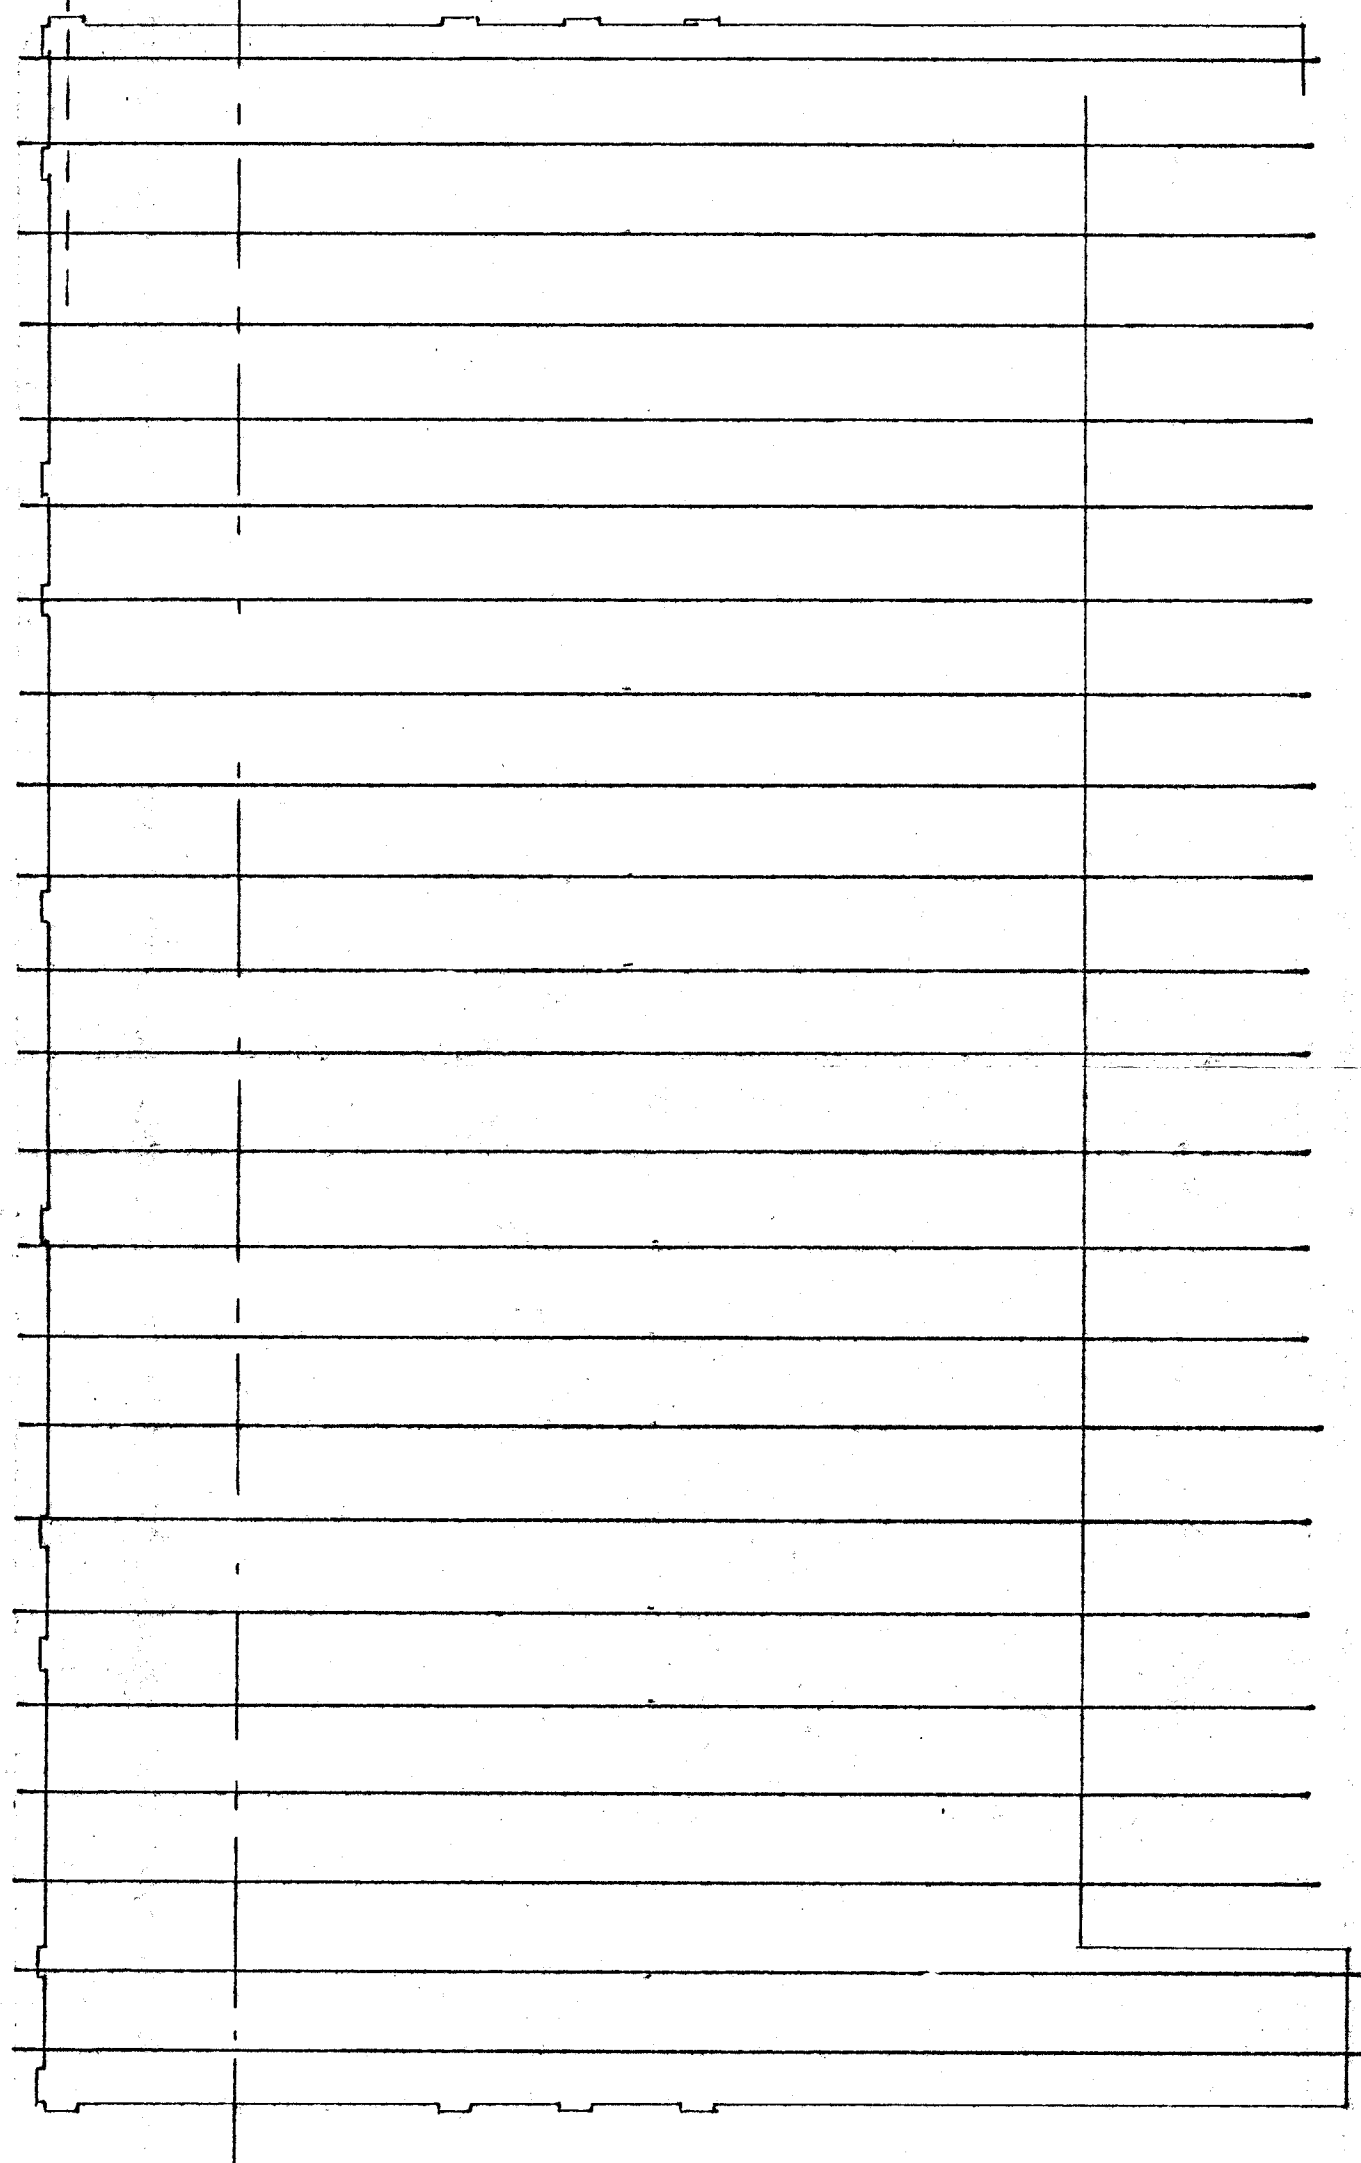


Þúur en platan er steypt þarf að ákveða
hve mikið er af hverri sperrugerð og festingar
niður í steypuna.

Þakviðir úr (gömlu) misbreiðu timbri

2x4 (50/100) 62 cm $\frac{1}{2}$ haf 240 cm milli stölaráða.
2x5 (50/125) 62 cm $\frac{1}{2}$ haf 300 cm milli stölaráða.
2x6 (50/150) 62 cm $\frac{1}{2}$ haf 360 cm milli stölaráða.
2x7 (50/175) 62 cm $\frac{1}{2}$ haf 420 cm milli stölaráða.

Samsetning við gömlu sperrurnar:
athugað þegar búið er að rjúfa þakið.

1. Neglt með 5 stk 4" galv í sperrurnar eða.
2. Syllutré ofaná gamla þakið festingar á sperrum með girði ofaná sylluna.

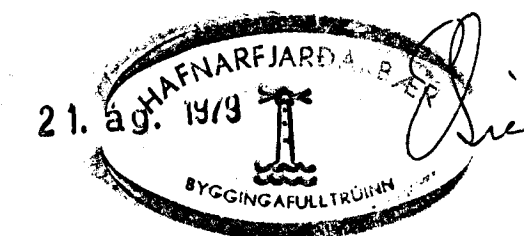

DAGS.	BREYTING	GJORT
HANNAÐ JB	JÓN BERGSSON DIPL. ING.	VERKFR. M.V.F.I.
TEIKNAD JB	ALFASKEIÐ 31	VERK.
YFIRFARIÐ JB	Þakviðir.	
SAMÞYKKT		
M=1:50		DAGS. 26. 79