


AFSTÖÐUMYND 1:500


Samþykkt á fundi bygginga-
nefndar þ. 4.7.1979
BYGGINGAFULLTRÚINN
Í HAFNARFIRÐI

Áskilið er samþykki
Brunamálastofnunar ríkisins

Áskilið er samþykki
Heilbrigðisráðs Hafnarfjarðar

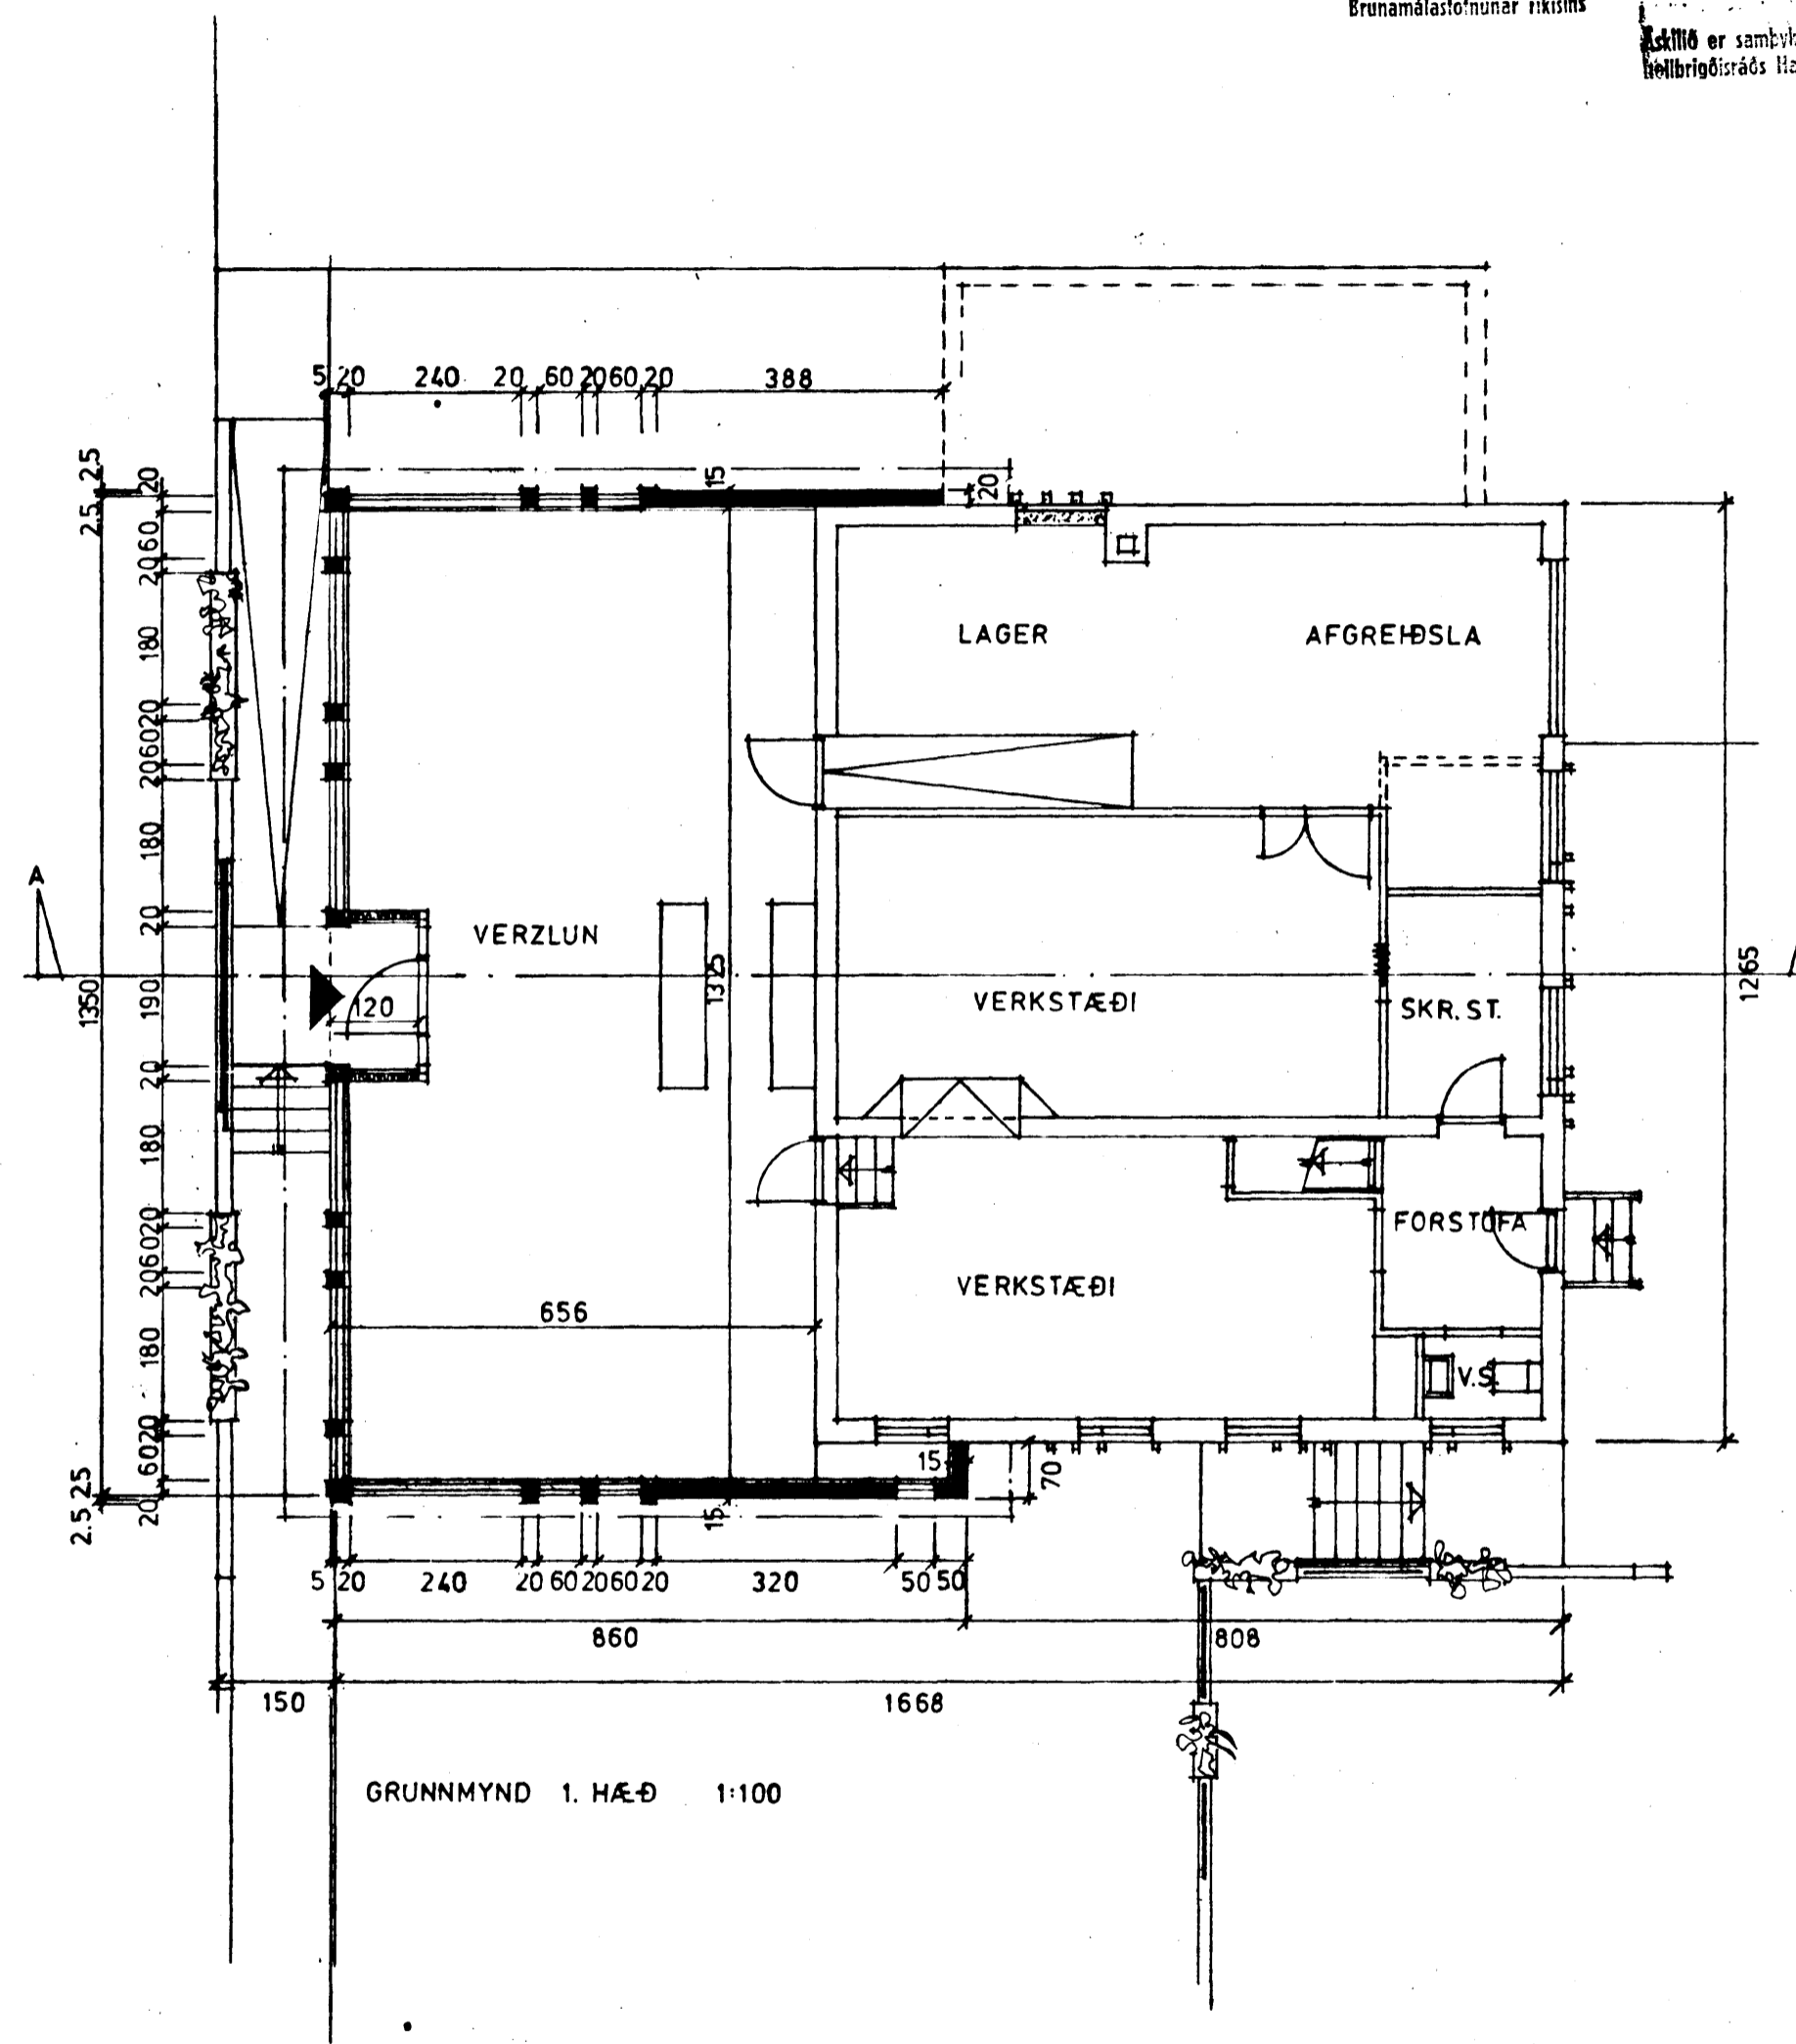

GRUNNMYND 1. HÆÐ 1:100

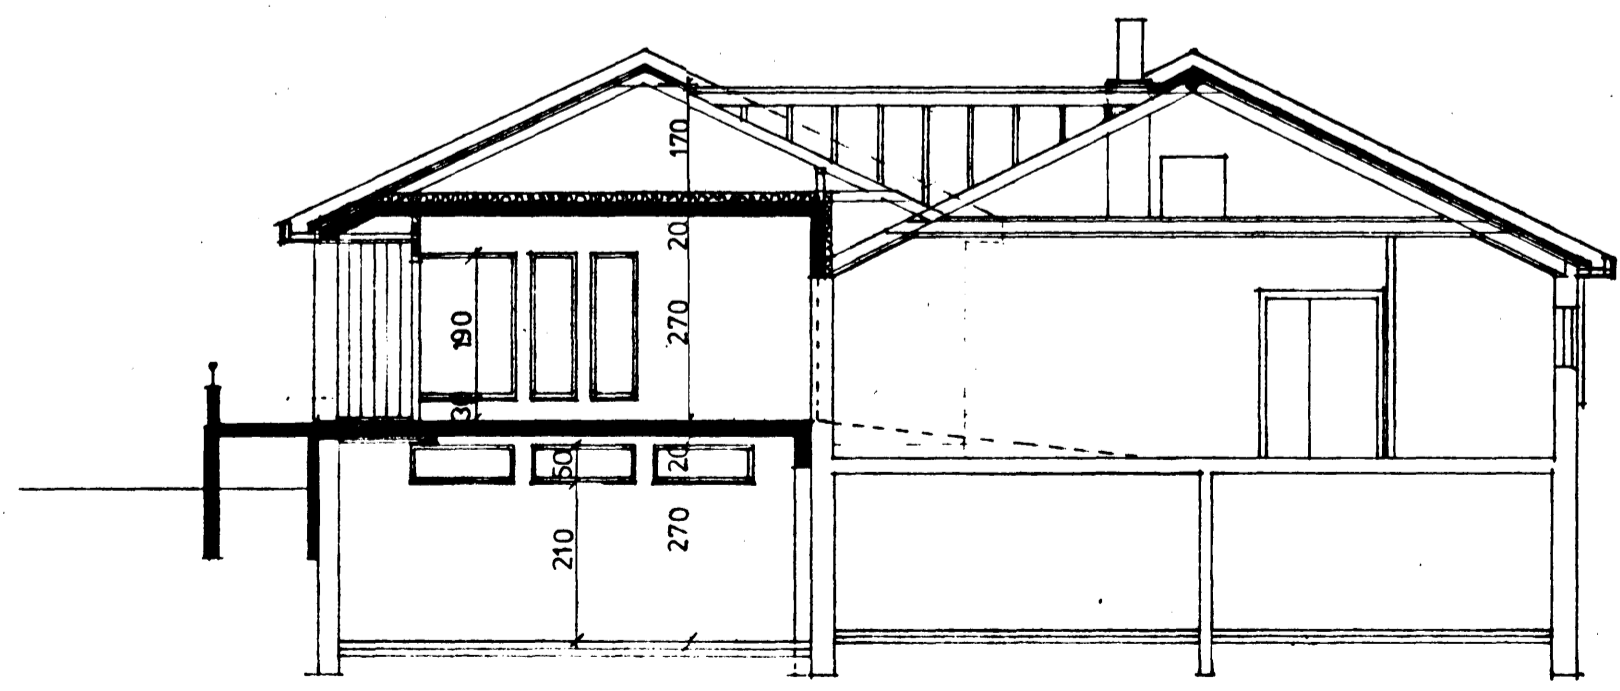

SNÍÐ A-A 1:100

BREYTT 30. JÚLÍ 1979
BREYTT 9. JÚLÍ 1979
AFSTÖÐUMYND, GRUNNMYND 1. HÆÐ OG SNÍÐ
JULÍ 1979