


SKÝRINGAR

MÁLSTRAUMUR ROFA OG TENGLA SÉ 10 A
 PÍPUR SÉU 16MM, VÍR 1,5q. HÆÐ ROFA SÉ 105 CM
 HÆÐ TENGLA SÉ 120CM
 ALLAR HÆÐIR MIÐAST VIÐ FULLFRÁGENGIN GÓLF.
 TAKA SKAL MÁL MILLIVEGGJA S.K.V. SMÍÐATEIKNINGU.
 BINDA SKAL SAMAN VATNSINNTÖK OG JARÐBINDA
 BAÐKER OG STURTUBOTN
 GANGA SKAL FRÁ RAFLÖGNUM SKV. REGLUGERÐ L.S.
 OG RAFV. HAFNARFJ.
 L TÁKNAR LOFTNET / F SÍMA / DS DYRASÍMA

☐ Reykskynjari


NEÐRI HÆÐ

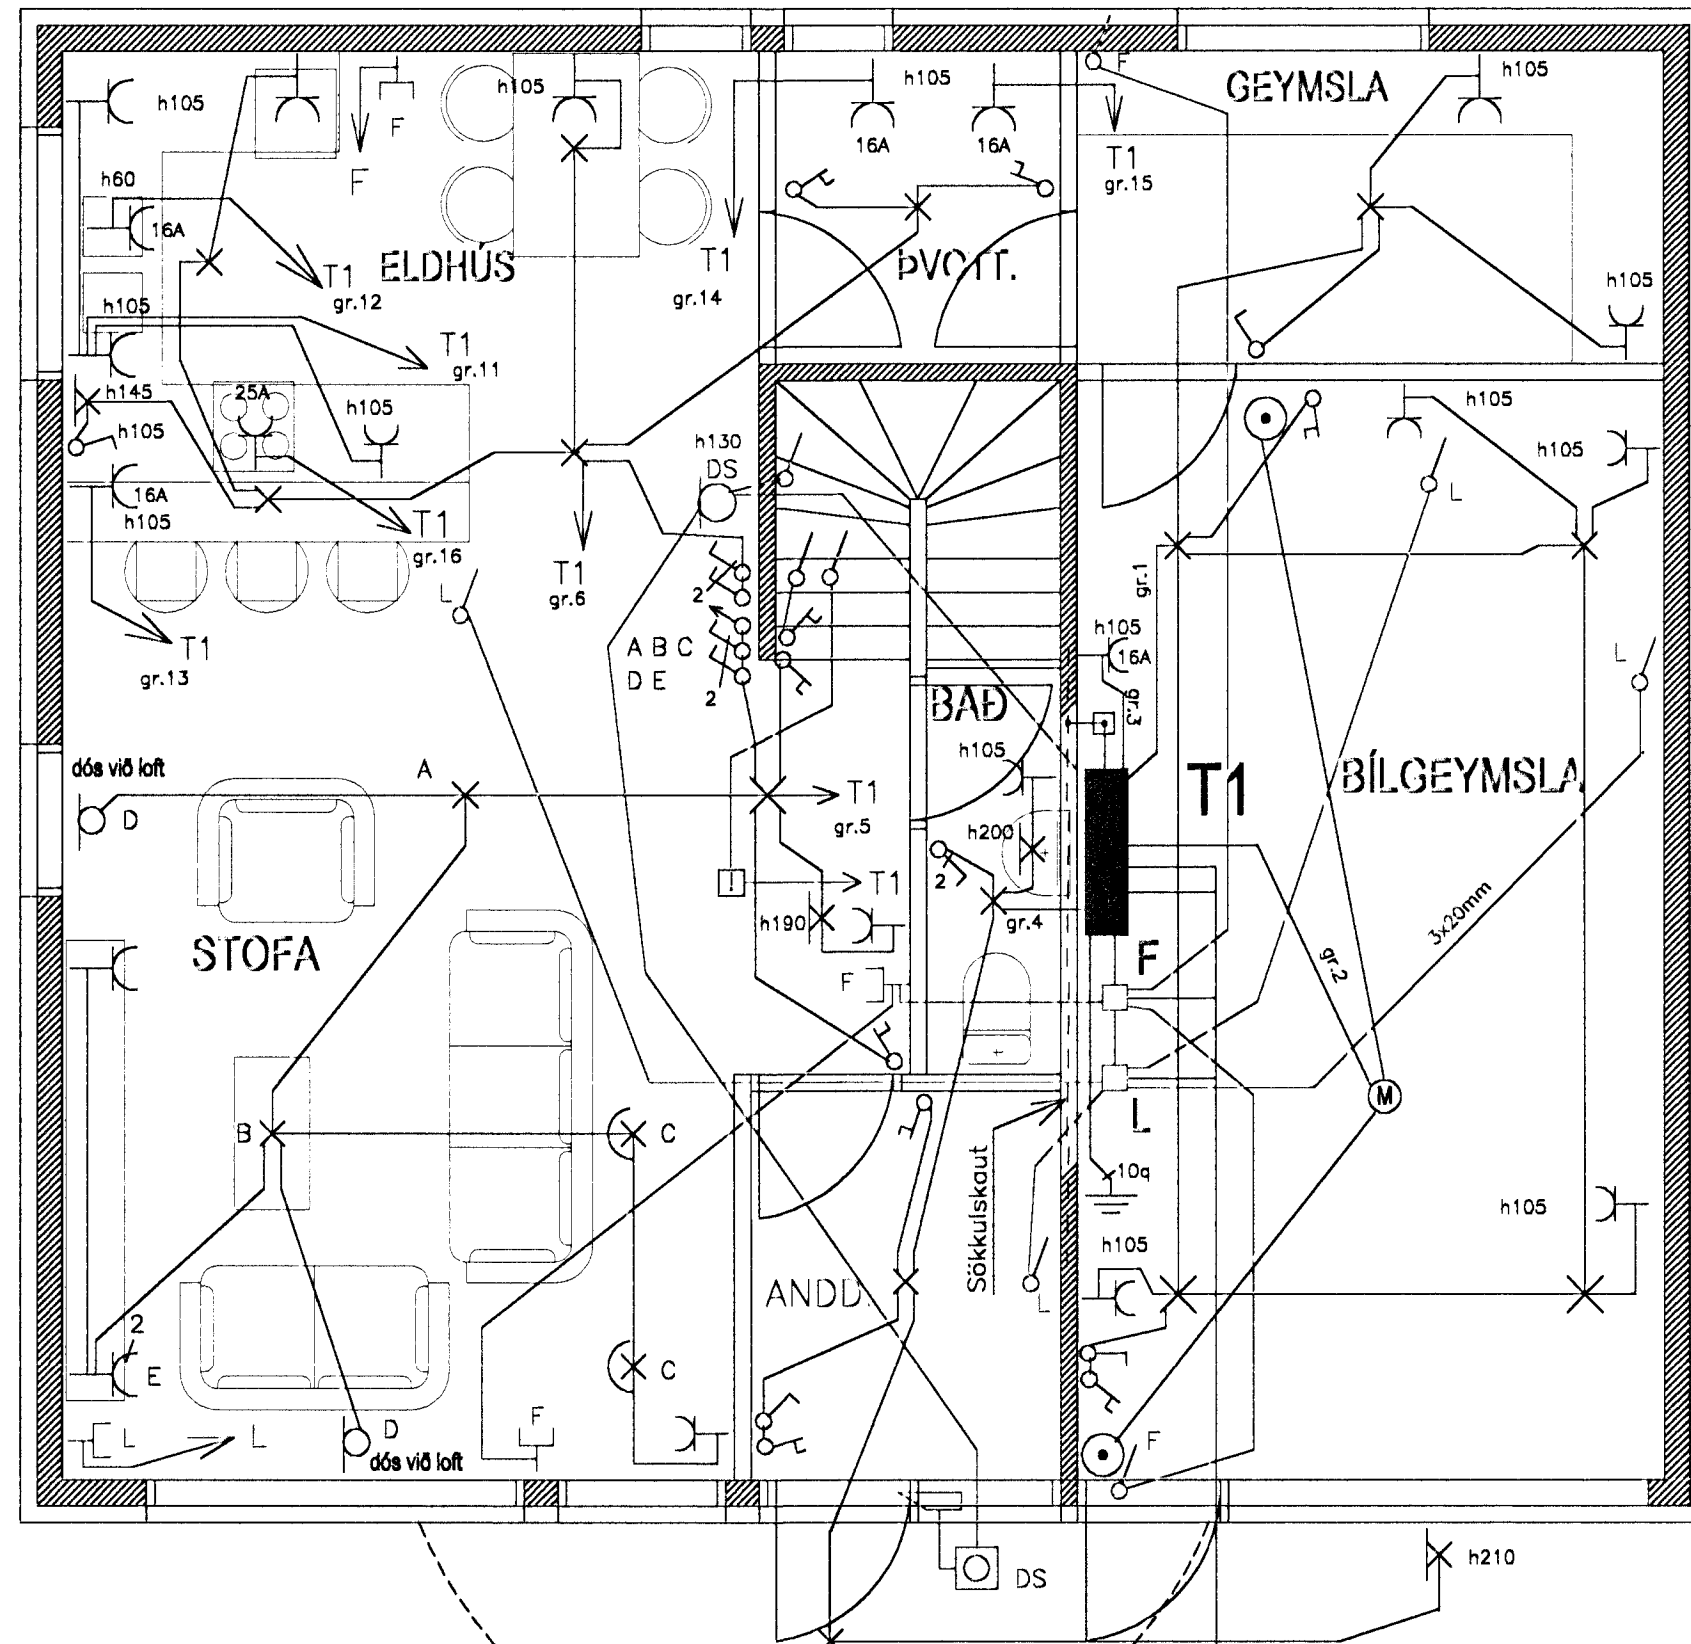

50 mm RH
 50 mm SÍMI
 50 mm LOFTNET
 25 mm AUKARÖR

10m

EFRI HÆÐ

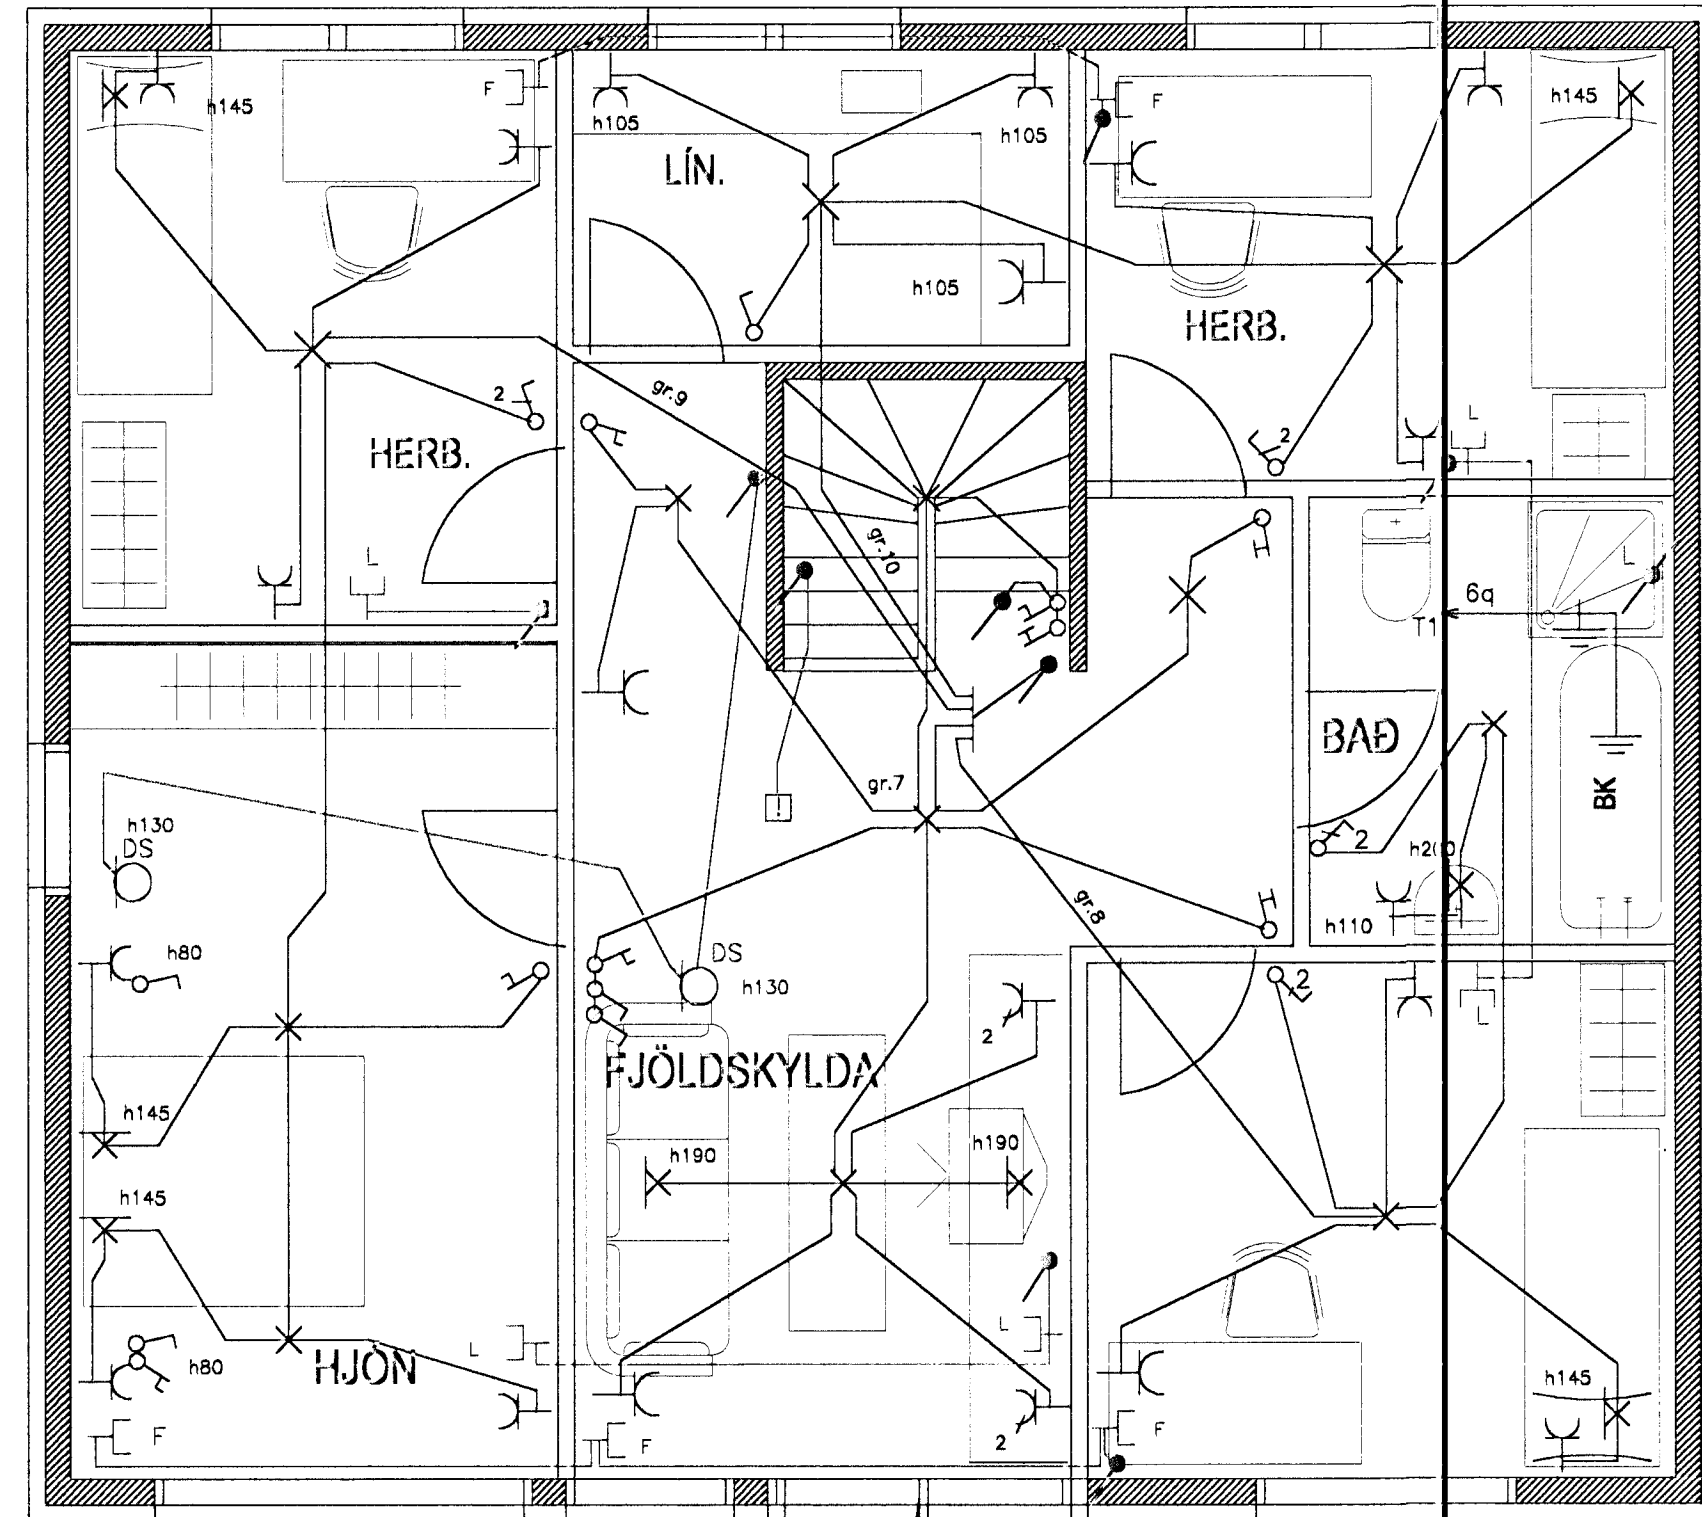

3x20mm að loftneti

laustök samþykkt 28.1.1999.
 f. h. RAUFV. HAFNARFJARDAR
 Birgir Dasbjörnsdóttir

3521.

NR.	BREYTING	DAGS.	
Álfaskeið 33 Hafnarfirði			
RAFLÖGN OG SMÁSPENNA		HANNAD	JE/GSG
		TEIKNAD	JE/GSG
		DAGSETN.	JAN. '99
		BLAD	1 AF 2
		KVARDI	1 : 50
VERK NR.	99003		
JGS	Jens Evertsson kt.: 160242 7799 s.: 5653670 8983680	Guðm. Steinhilmarsson kt.: 170348 2739 s.: 5554695	