

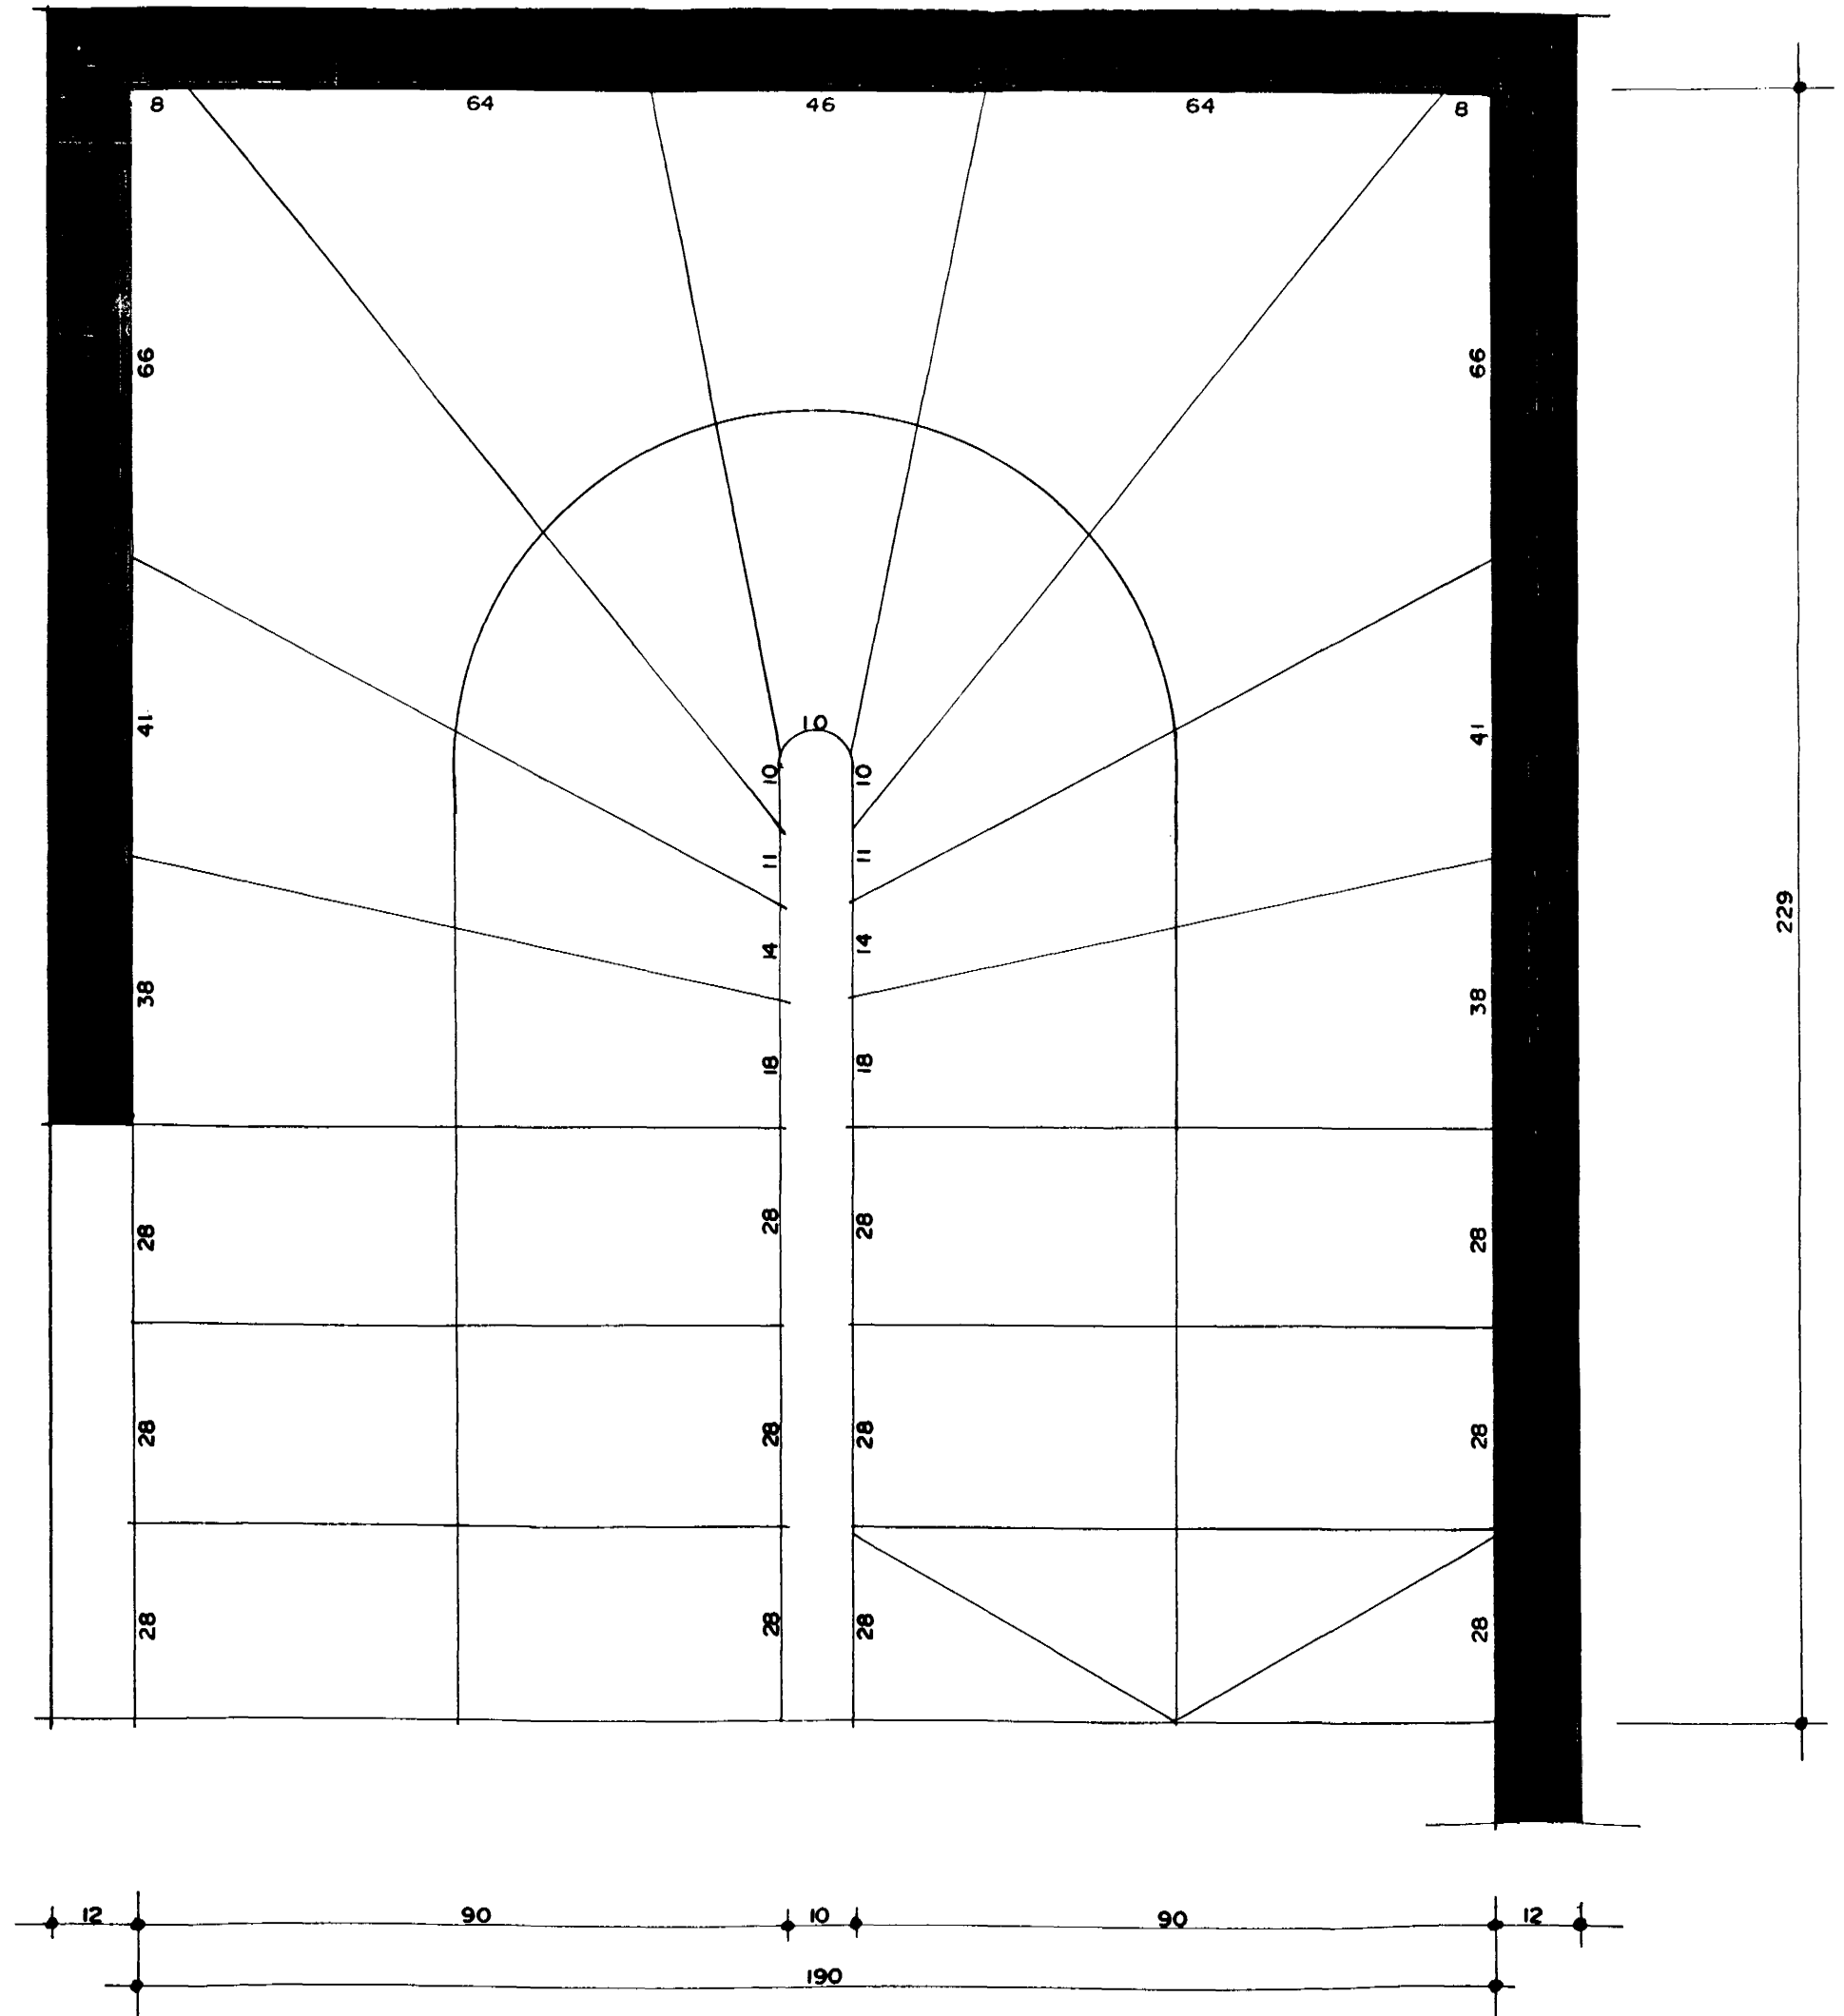


SNIÐI ÞREP MKV. 1:50.

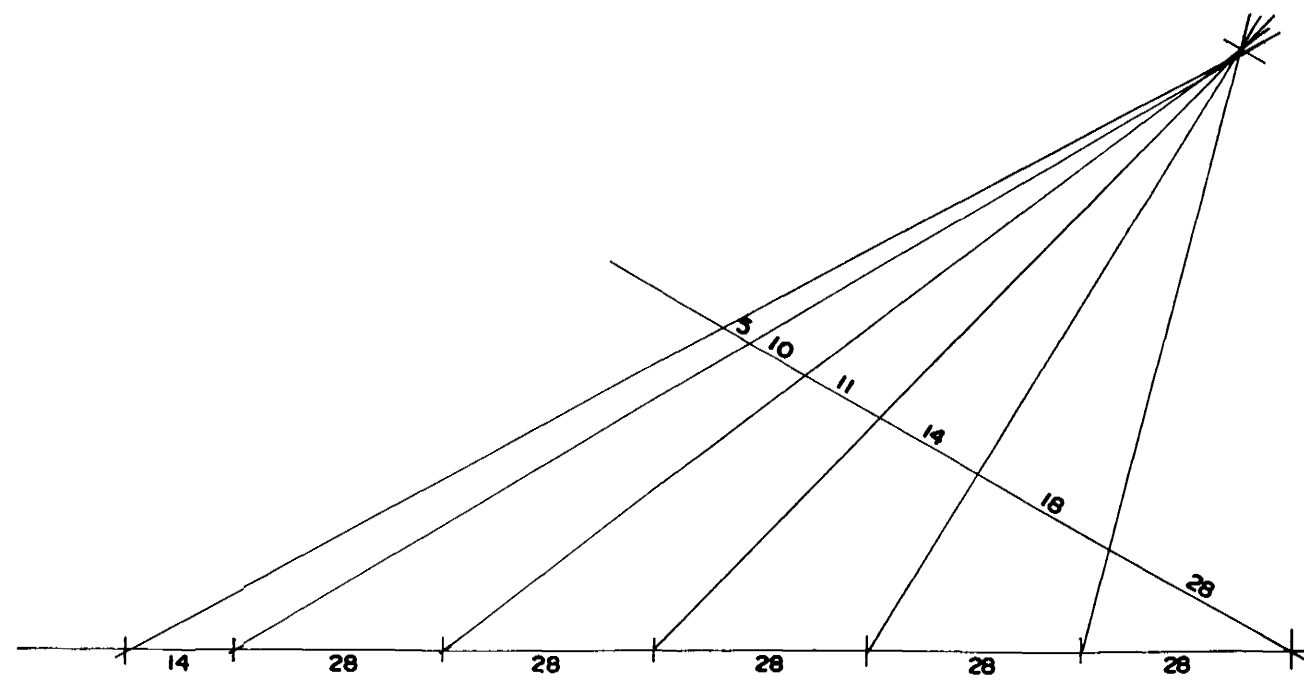

GRUNNMYND STIGI MKV. 1:10.

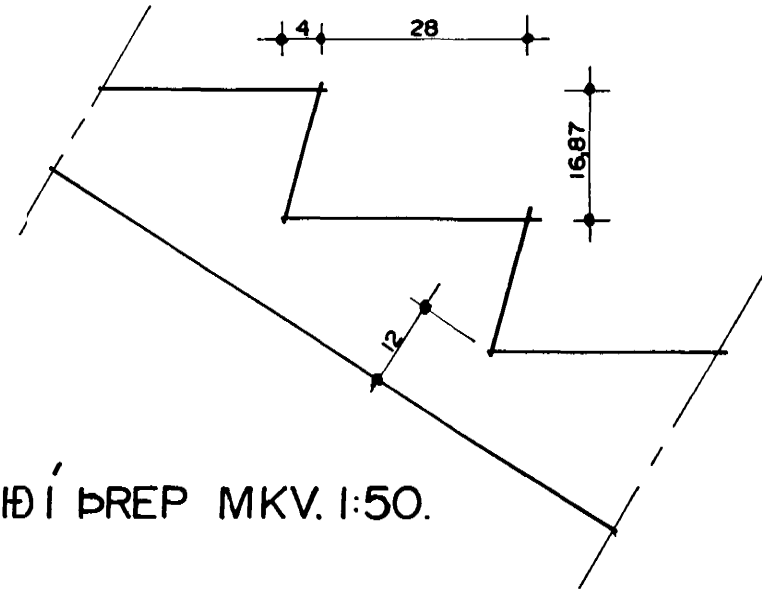

ÁLFASKEIÐ 33 OG 33A HAFNARFIRÐI	
Sigurður Þorvarðarson byggingafræðingur bfl. Tölknistofan Strandgötu 11 220 Hafnarfirði. (Kl. 141250-4189) Sími 5651510, fax: 5651299. Netfang: toeknistofan@islandia.is	
Skýringar:	Séruppdráttur
Tekning:	Stigi í húsi nr. 33
Mælikvæði:	1:50.
Undirskrift:	
Blað nr:	5 / 9
Breytt:	Dagsetning: 10.05.1999.