
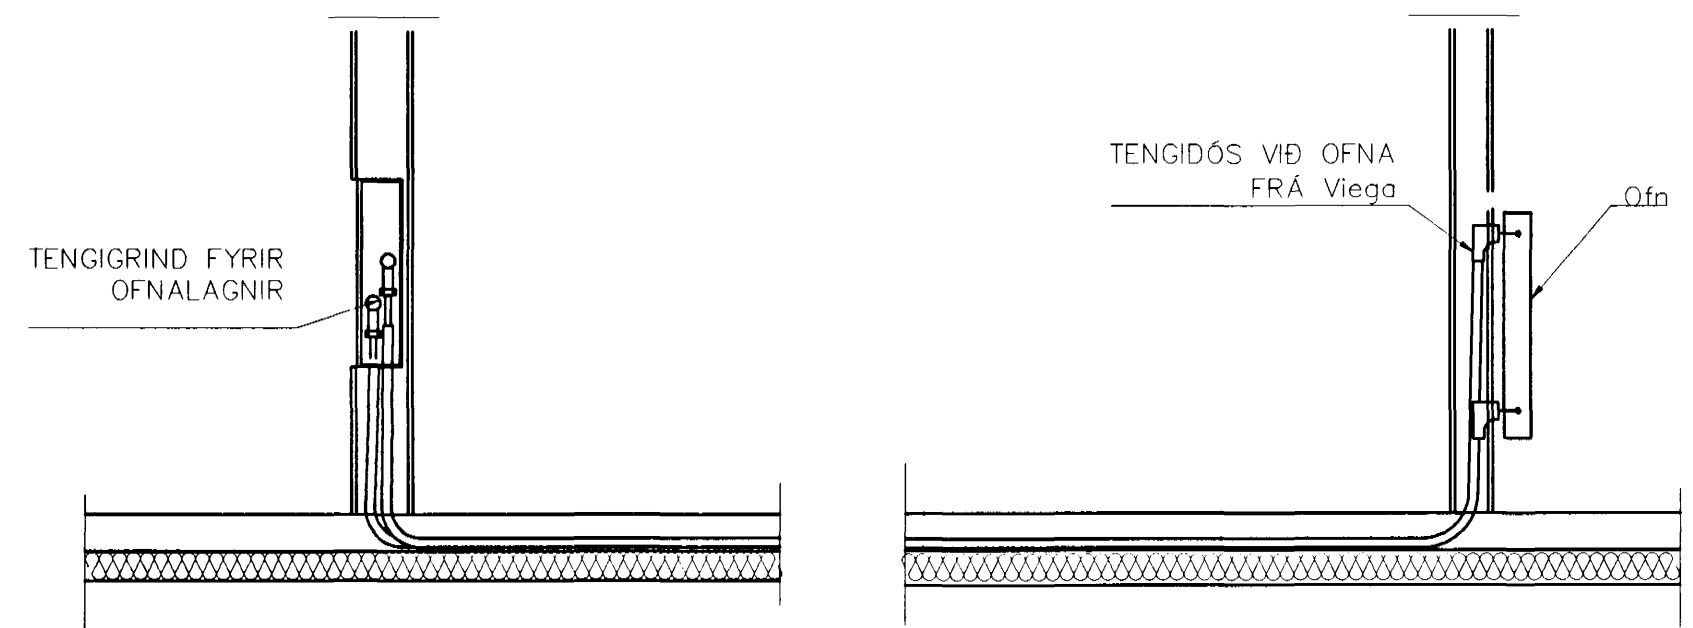


GRUNNMYND 1 HÆÐAR 1:50

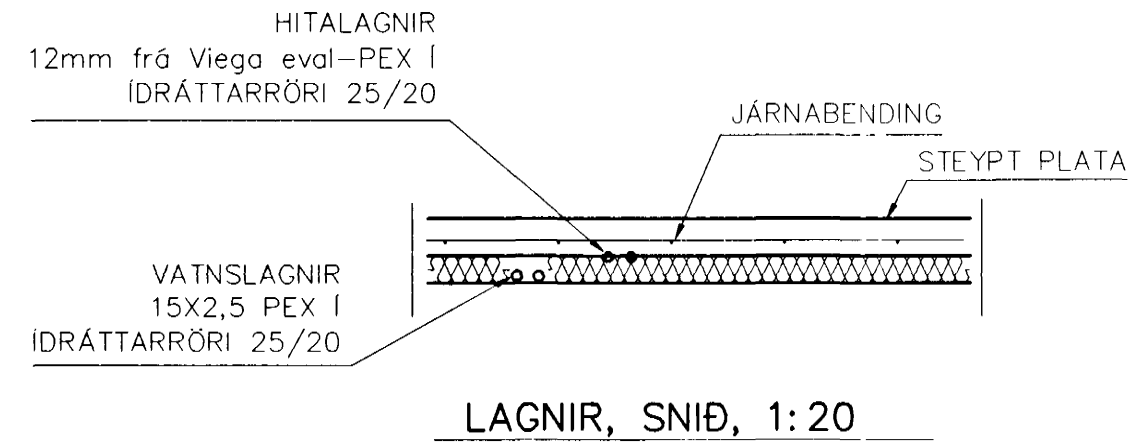

TENGING OFNALAGNALAGNA 1:20

SKÝRINGAR

NEYSLUVATNSLAGNIR ERU PEX 15x2,5 Í IDRATTARRÖRUM 25/20  
 OFNALAGNIR ERU EVAL-PEX 12mm Í IDRATTARRÖRUM 25/20  
 EINGÖNGU SKAL NOTA LAGNAEFNI VIÐREKENT AF RANNSÓKNARSTOFNUN BYGGINGARÍÐNAÐARINS.  
 LAGNIR, TENGIDÓSIR OG DEILIGRINDUR SKULU VERA FRÁ SAMMA FRAMLEIÐANDA OG PASSA SAMAN.  
 SETJA SKAL FESTINGAR Á LAGNIR c/c 150 cm, VIÐ BEYGJUR SKAL SETJA 3 FESTINGAR.  
 BEYGJURADIÚS SKAL ÁVALLT VERA STÆRRI EN 5 \* YTRA ÞVERMÁL PÍPNA.

ÞRÝSTIÞRÓFUN Á PLASTLÖGNUM SKIPTIST Í 2 LOTUR FYRRI LOTAN ER FRAMKVÆMD Í 1 KLUKKUSTUND OG ER ÞRÝSTINGUR 15 BAR FYRIR NEYSLUVATN.  
 SEINNI LOTAN ER GERÐ Í BEINU FRAMHALDI AF FYRRI LOTU OG SAMI ÞRÝSTINGUR NOTAÐUR SEINNI LOTU SKAL 15 MIN STANDA Í 2 KLUKKUSTUNDIR.  
 FYLLA SKAL ÚT ÞRÓFUNARBLAÐ SEM SÝNIR NIÐURSTÖÐUR ÞRÓFUNAR.



01	MARS 99	BÆTT VIÐ OFNUM OG VATNS-	
		LÖGNUM	G.H.
BR.	DAGS.	EDLI BREITINGA	SIGN.

ÁLFASKEIÐ 33  
HAFNARFIRÐI

HITA OG VATNSLAGNIR 1 HÆÐ

MKV 1:50

DAGS. JAN 99

VERK NR. 9904

TEIKN. NR. 2-02

HANNAÐ sig 241149-3009

TEIKNAD sig

YFIRFARIÐ

TÆKNIÞJÓNUSTA SIGURÐAR ÞORLEIFSSONAR ehf  
 STRANDGÖTU 11 220 HAFNARFIRÐI  
 Sími 555-4255 FAX 565-2875  
 E-mail taeknihjonusta@islandia.is