



Samþykkt á fundi  
bygginganefndar þann  
16 DES. 1998  
Byggingafulltrúinn: Hafnarfirði  
Erlendur Hjálmarsson




ÚTLIT SUÐVESTUR MKV. 1:100.

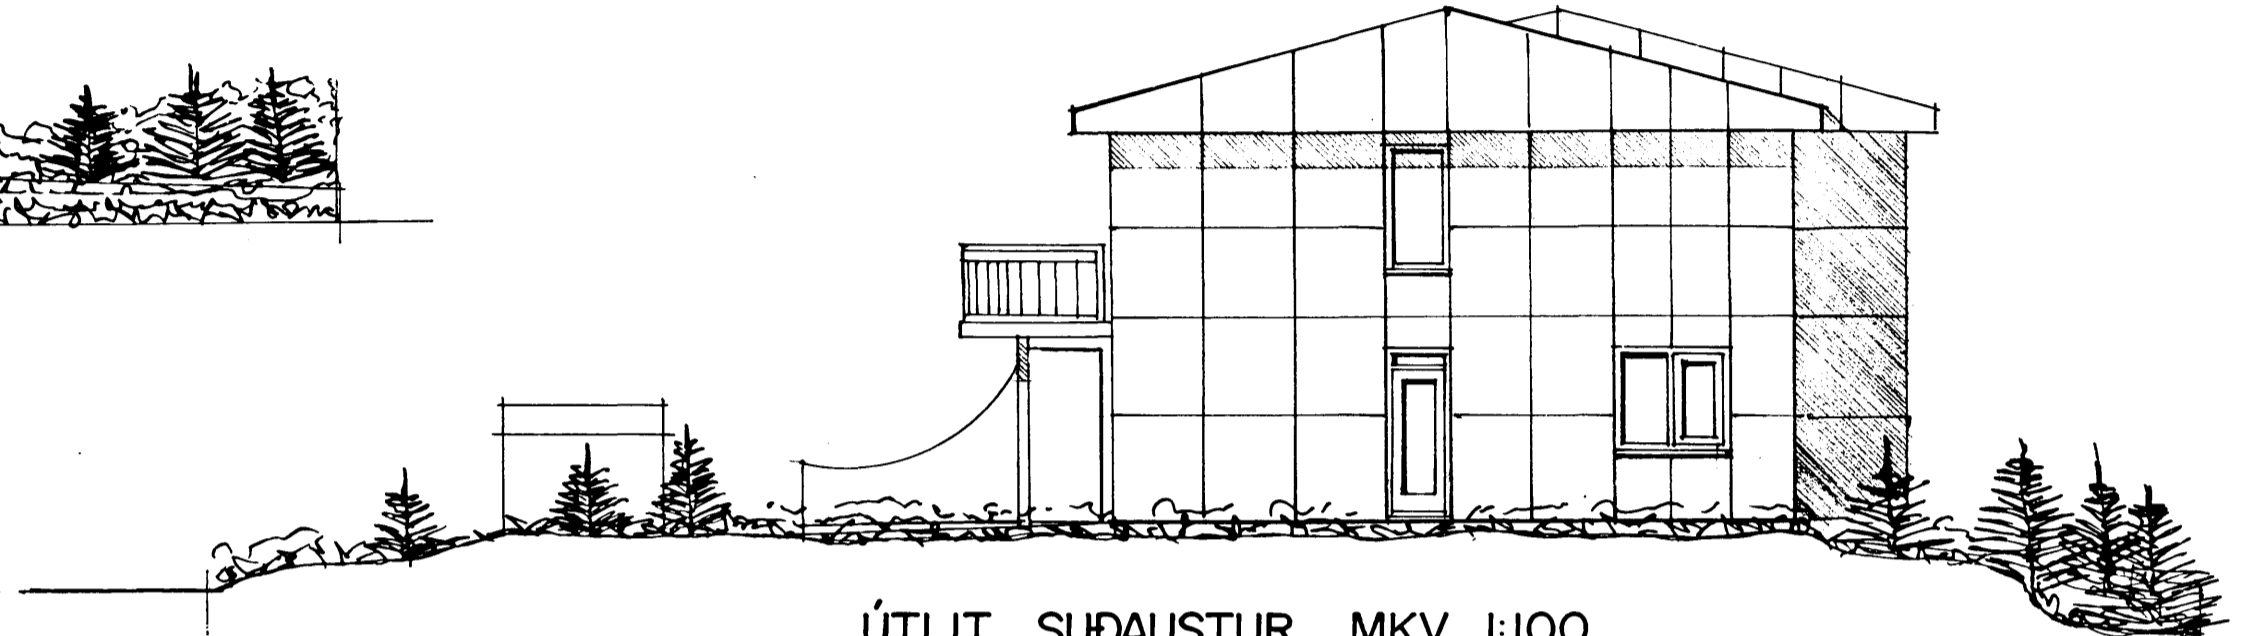

ÚTLIT SUÐAUSTUR MKV. 1:100.

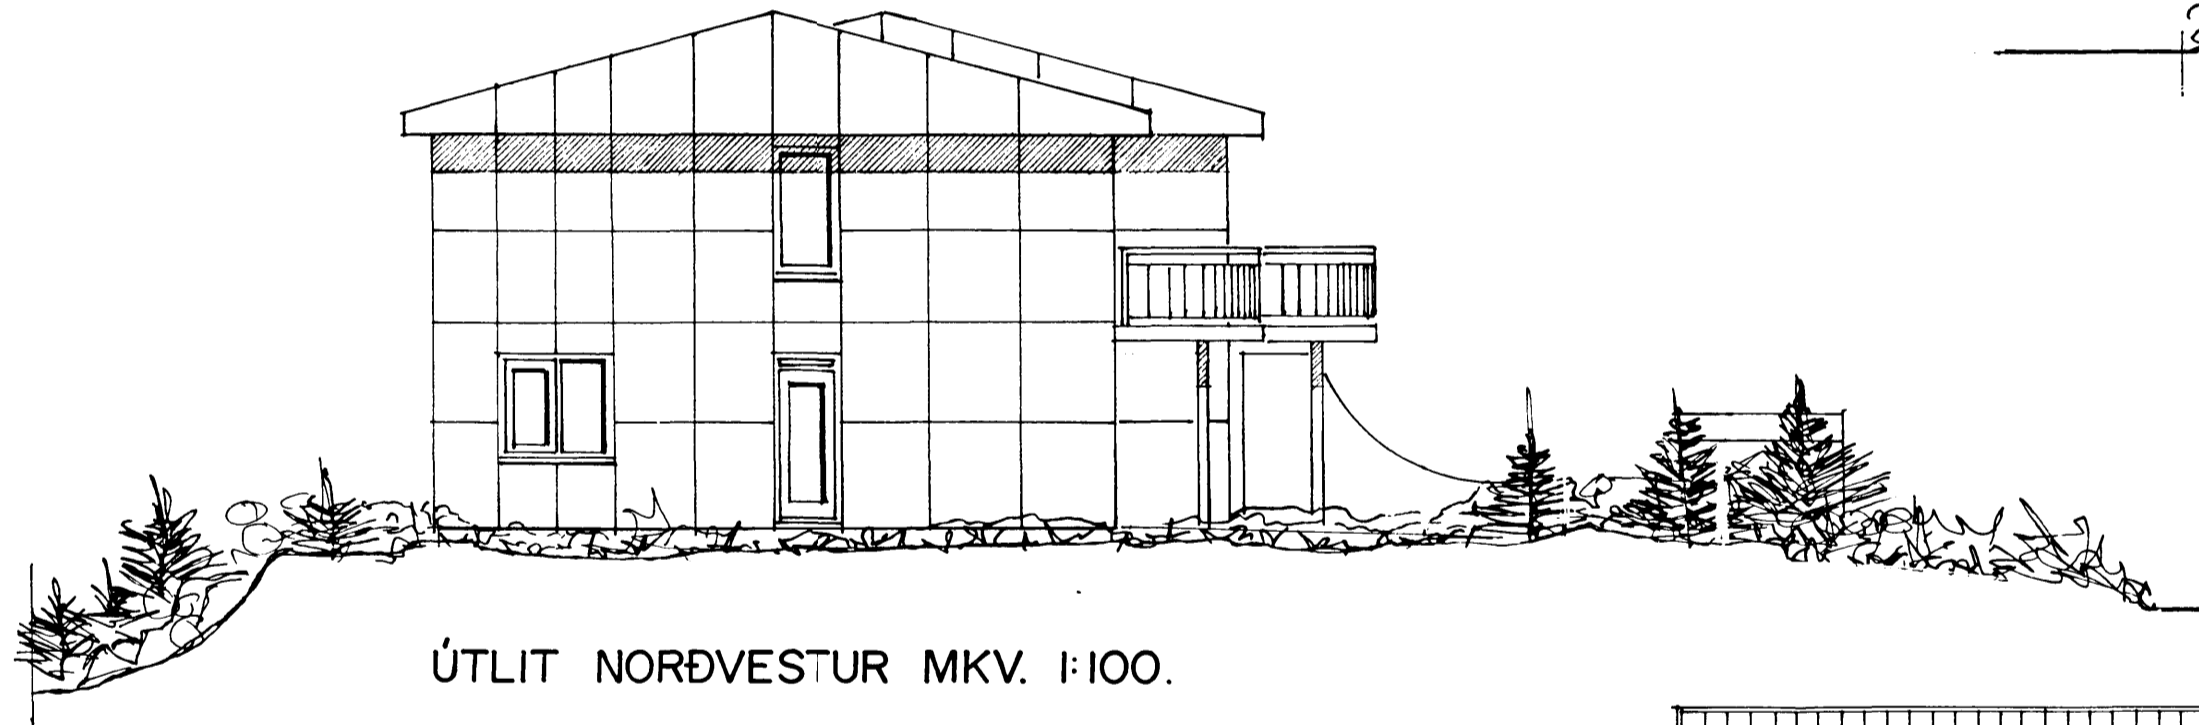

ÚTLIT NORÐVESTUR MKV. 1:100.

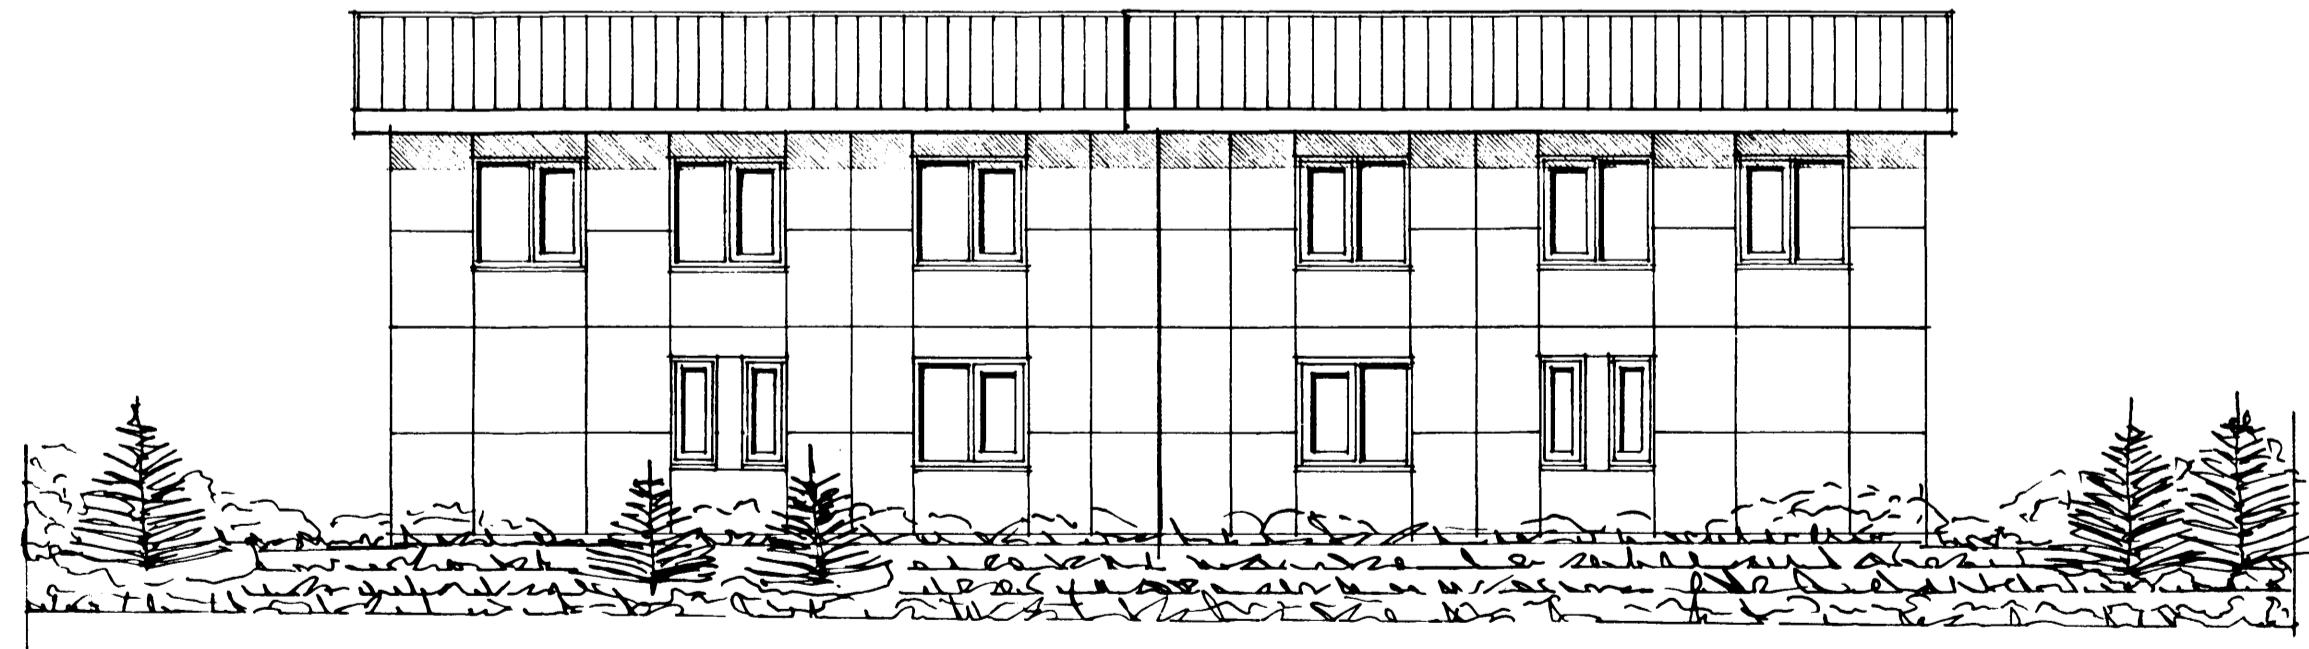

ÚTLIT NORÐAUSTUR MKV. 1:100.

|  |                                   |
|--|-----------------------------------|
| ÁLFASKEIÐ 33 og 33a HAFNARFIRÐI.   |                                   |
| Sigurður Þorvarðarson byggingafræðingur bfl. Teiknistofan Strandgötu 11 220 Hafnarfirði.<br>( kt. 141250-4189) Sími 5651510. fax. 5651299. Netfang: teiknistofan@islandia.is |                                   |
| Skýringar:   | Aðaluppdráttur                    |
| Teikning:  | Útlitsmyndir                      |
| Mælikvarði:  | 1:100.                            |
| Undirskrift:   | <i>Erlendur Hjálmarsson</i>       |
| Blað nr:   | 3 af 3   Dagsetning. 10 DES. 1998 |
| Breytt:  |                                   |