

**Skýringar á nýjum brunavamatáknum teikninga.**

**(Burðargrindur)**  
 R60 Burðargrind úr tré.  
 A-R60 Burðargrind úr stáli, steypu eða strengasteypu.

**(Veggir)**  
 A-RE160 Berandi veggur úr steypu.  
 RE160 Berandi veggur úr tré.  
 A-EI60 Ekk berandi veggur úr stálgirnd/gífsplötum.  
 EI60 Ekk berandi veggur úr trégrind/gífsplötum.  
 A-REIM120 Eldvarnareggur.  
 (Hæðarskið/milligólf).  
 A-REI60 Milligólf úr steypu.  
 REI60 Milligólf úr stálfötum, stálangböndum, steinull og gífsplötum að neðan.  
 REI60 Milligólf úr stálfötum, trélangböndum, steinull og gífsplötum að neðan.  
 Milligólf úr limtrébitum, trélangböndum, steinull og gífsplötum að neðan.

**(Hurðir)**  
 A-EI-CS60 Eldvarnarhurð úr óbrennanlegum efnum.  
 EI-CS60 Eldvarnarhurð.  
 EI-CS30 Eldvarnarhurð. (t.d. stíghúshurð)  
 E-C30 Eldvarnarhurð.


**(Gluggar)**  
 E30 Eldvarnargluggi.

**Klaðningar**  
 Evro-A (Ígildi klaðningar áður í flokki 1)  
 Evro-B-F (Ígildi klaðningar áður í flokki 2)

**Merking einstakra tákna:**  
 R tákna burðarpól  
 E tákna heilleika  
 I tákna einangrun  
 W tákna vörn fyrir hitageisum  
 C tákna sjálflokandi hurð  
 S tákna reykhindrandi byggingahluta.

Allir eldvarnamerktir byggingahlutar skulu hafa hlotið samþykki Brunamálastofnunar ríkisins.

Samþykkt á fundi byggingarnefndar þann  
**16 DES. 1998**  
 Byggingafulltrúinn / Hafnarfirði  
 Erlendur Hjalmarsson

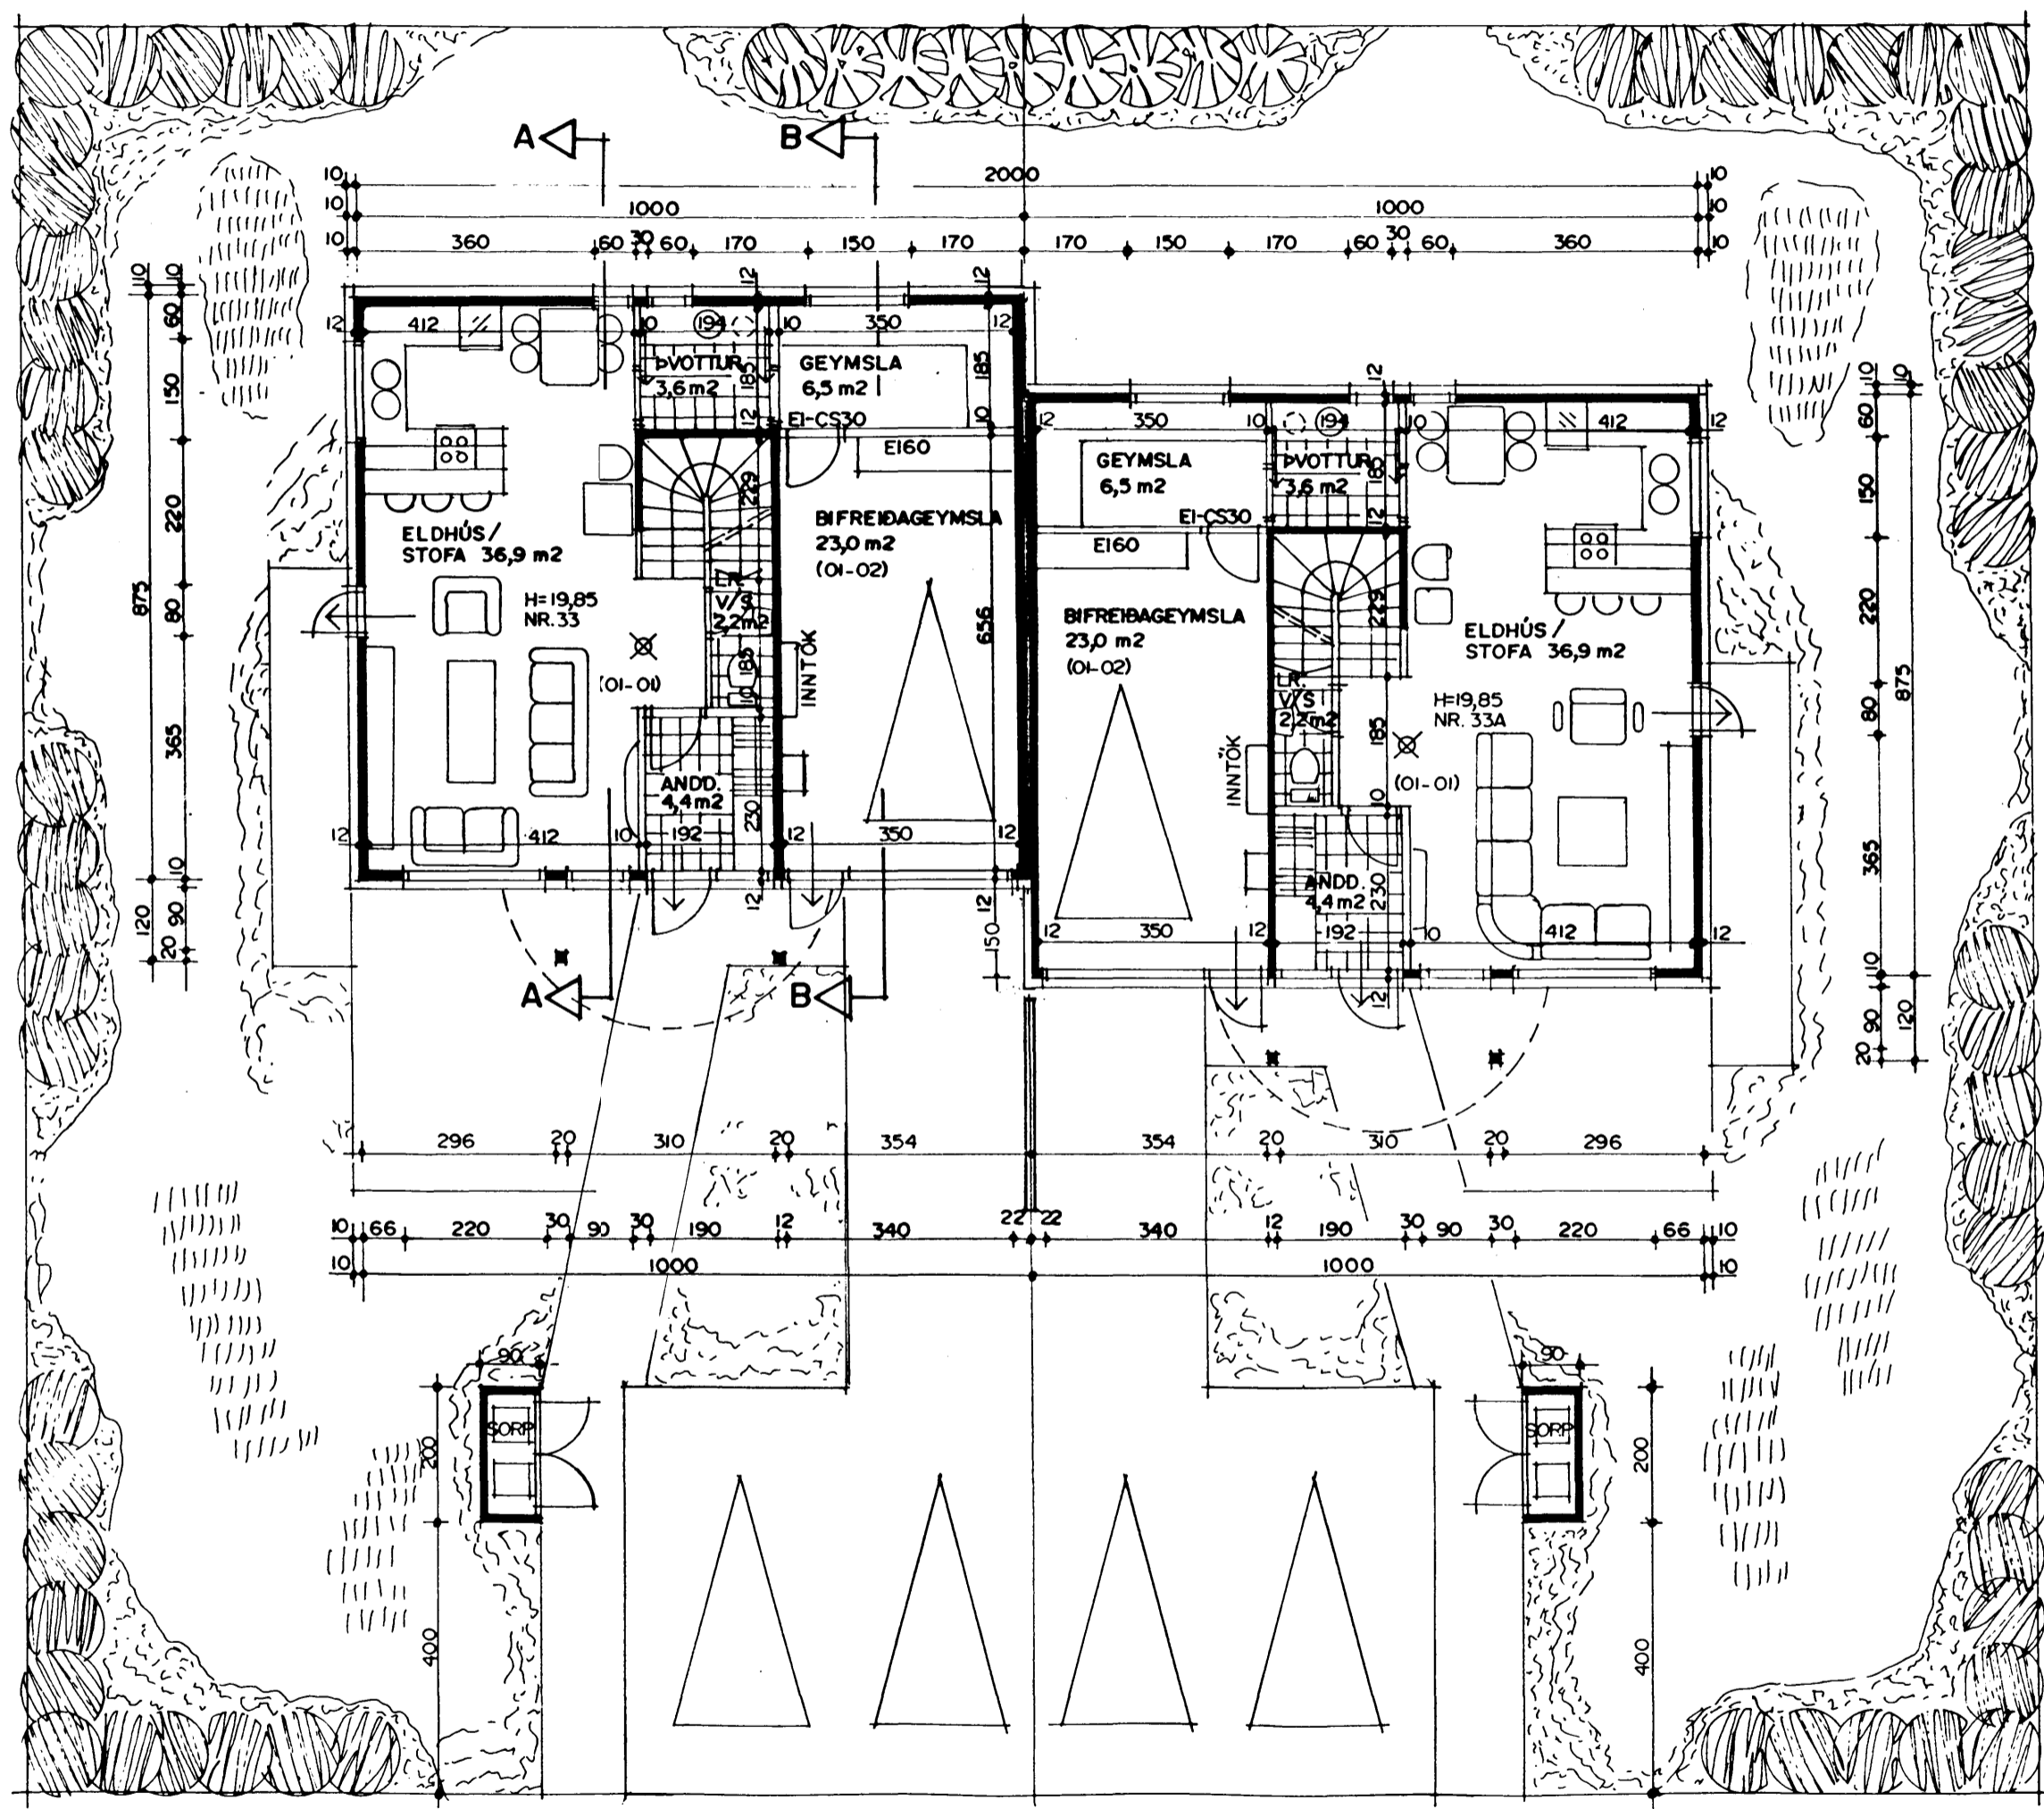


GRUNNMYND I HÆÐ MKV. 1:100.

**Byggingarlýsing / verklýsing:**

Húsið er staðsteypt og einangrað og klætt að utanverðu. Undirstöður og botnplata eru staðsteyptar á þjappaðri hraunfyllingu. Botnplata vélsilpuð og eða með gólfílagi, með halla að niðurföllum. Útveggir staðsteyptir 120 mm. Að utanverðu eru veggir einangraðir og klæddir með sléttri plötuklaðningu. Á vegg er fest 45\*100 mm blikk-leiðarar c/c 600 mm, leiðurum er fest við steyptan vegg með blikk/knegtum c/c 1200 mm, með 10mm múrboltum eða öðrum jafn sterkum festingum. Á milli leiðara er einangrað með 100 mm steinull, og ullin klædd með vindpappa. Klaðning slétt Stenex eða sambærilegt plötuefni er skrúfað á leiðara, undir þver- og langsamskeyti skal leggja renning ca. 2,5mm úr Samafikúð eða sambærilegu. Vatnsbretti og áfellur skulu vera úr sama efni og klaðningar. Þak er byggt úr timbursperrum sem hvíla á útveggjum og stálfötum, þá er þak heilklaðt með 25\*150 mm borvið, þakpappa og þakstáli. Þak efri hæðar er tekið niður og er frágangur sem hér segir: þakeinangrun 180 mm (þakull), með vindvörn, kemur í loftgrind, fest með 2 mm stálþræði c/c 300 mm, rakavamarlag, afréttingargrind og 13 mm gífsplötuklaðning. Steyptir veggir eru sandspartlaðir og málaðir að innanverðu. Veggir (eldhindrandi) milli einstakra eininga, aðrir en steyptir veggir eru a.m.k. EI60 eldhindrandi veggir. Hlaðnir EI60 veggir, ekki berandi veggir milli einstakra eininga, eru uppbyggðir sem hér segir: 70 mm hlaðin vikurveggur, múrhúðaður beggja vegna með 15 mm múrhúð. Léttir EI60 veggir, léttir milliveggir á milli einstakra eininga eru uppbyggðir sem hér segir: 35 \* 120 mm blikkgrind fyllt með steinullareinangrun og klæddir beggja vegna með 2\*13 mm gífsplötum. Húsið verður hitað með miðstöðvarofnum, og eru lagnir sýnilegar að hluta.

LR. tákna loftræsting. Herbergi og svæði sem liggja að útvegg eru loftræst um opnanl. glugga, lokuð innrymi eru loftræst í gegnum blikk stokka, sjálftrekkjandi eða með vélrænni loftræstingu eftir því sem við á.

**Sérstakar skýringar vegna einangrunar:**  
 Botnplata er einangnuð með 75 mm einangrunarplasti, veggir sökkla eru einangraðir 50 sm niður fyrir plötu með 75 mm einangrunarplasti. Ofan á einangrun gólfplötu skal leggja þolplast (rakasperra) Útveggir eru einangraðir með 100 mm steinull að utanverðu. Þak er einangrað með 180 mm steinullareinangrun. Í gluggum er tvöfalt einangrunargler (12 mm loftbil í föstum gluggum en 9 mm loftbil í opnanlegum gluggafögum og hurðum). Að öðru leiti skal miða við að kólnunartölur einstakra byggingahluta séu í samræmi við Íst-66.
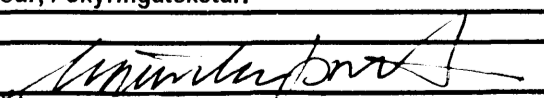
<b>ÁLFASKEIÐ 33 og 33a HAFNARFIRÐI.</b>	
Sigurður Þorvarðarson byggingafræðingur bfi. Teiknistofan Strandgötu 11 220 Hafnarfirði. ( kt. 141250-4189) Sími 5651510. fax. 5651299. Netfang: teiknistofan@islandia.is	
Skýringar:	Aðaluppdráttur
Teikning:	Grunnmynd 1 hæðar, / skýringatekstar.
Mælikvarði:	1 : 100.
Undirskrift:	
Blað nr:	1 af 3   Dagsetning. 10 DES. 1998
Breytt:	