

SKÝRINGAR

MÁLSTRAUMUR ROFA OG TENGLA SÉ 10 A
 PÍPUR SÉU 16MM, VÍR 1,5q. HÆÐ ROFA SÉ 105 CM
 HÆÐ TENGLA SÉ 120CM

ALLAR HÆDIR MIÐAST VIÐ FULLFRÁGENGIN GÓLF.
 TAKA SKAL MÁL MILLIVEGGJA S.K.V. SMÍÐATEIKNINGU.

BINDA SKAL SAMAN VATNSINNTÖK OG JARDBINDA
 BÆÐKER OG STURTUBOTN

GANGA SKAL FRÁ RAFLÖGNUM SKV. REGLUGERÐ L.S.
 OG RAFV. HAFNARFJ.


L TÁKNAR LOFTNET / F SÍMA / DS DYRASÍMA

☐ Reykskynjari

10m

Inntök samþykkt 28.11.1999.
 L.H. RAFLÆITU HAFNARFJARDAR
 Birgir Dagbjart.


NEDRI HÆÐ

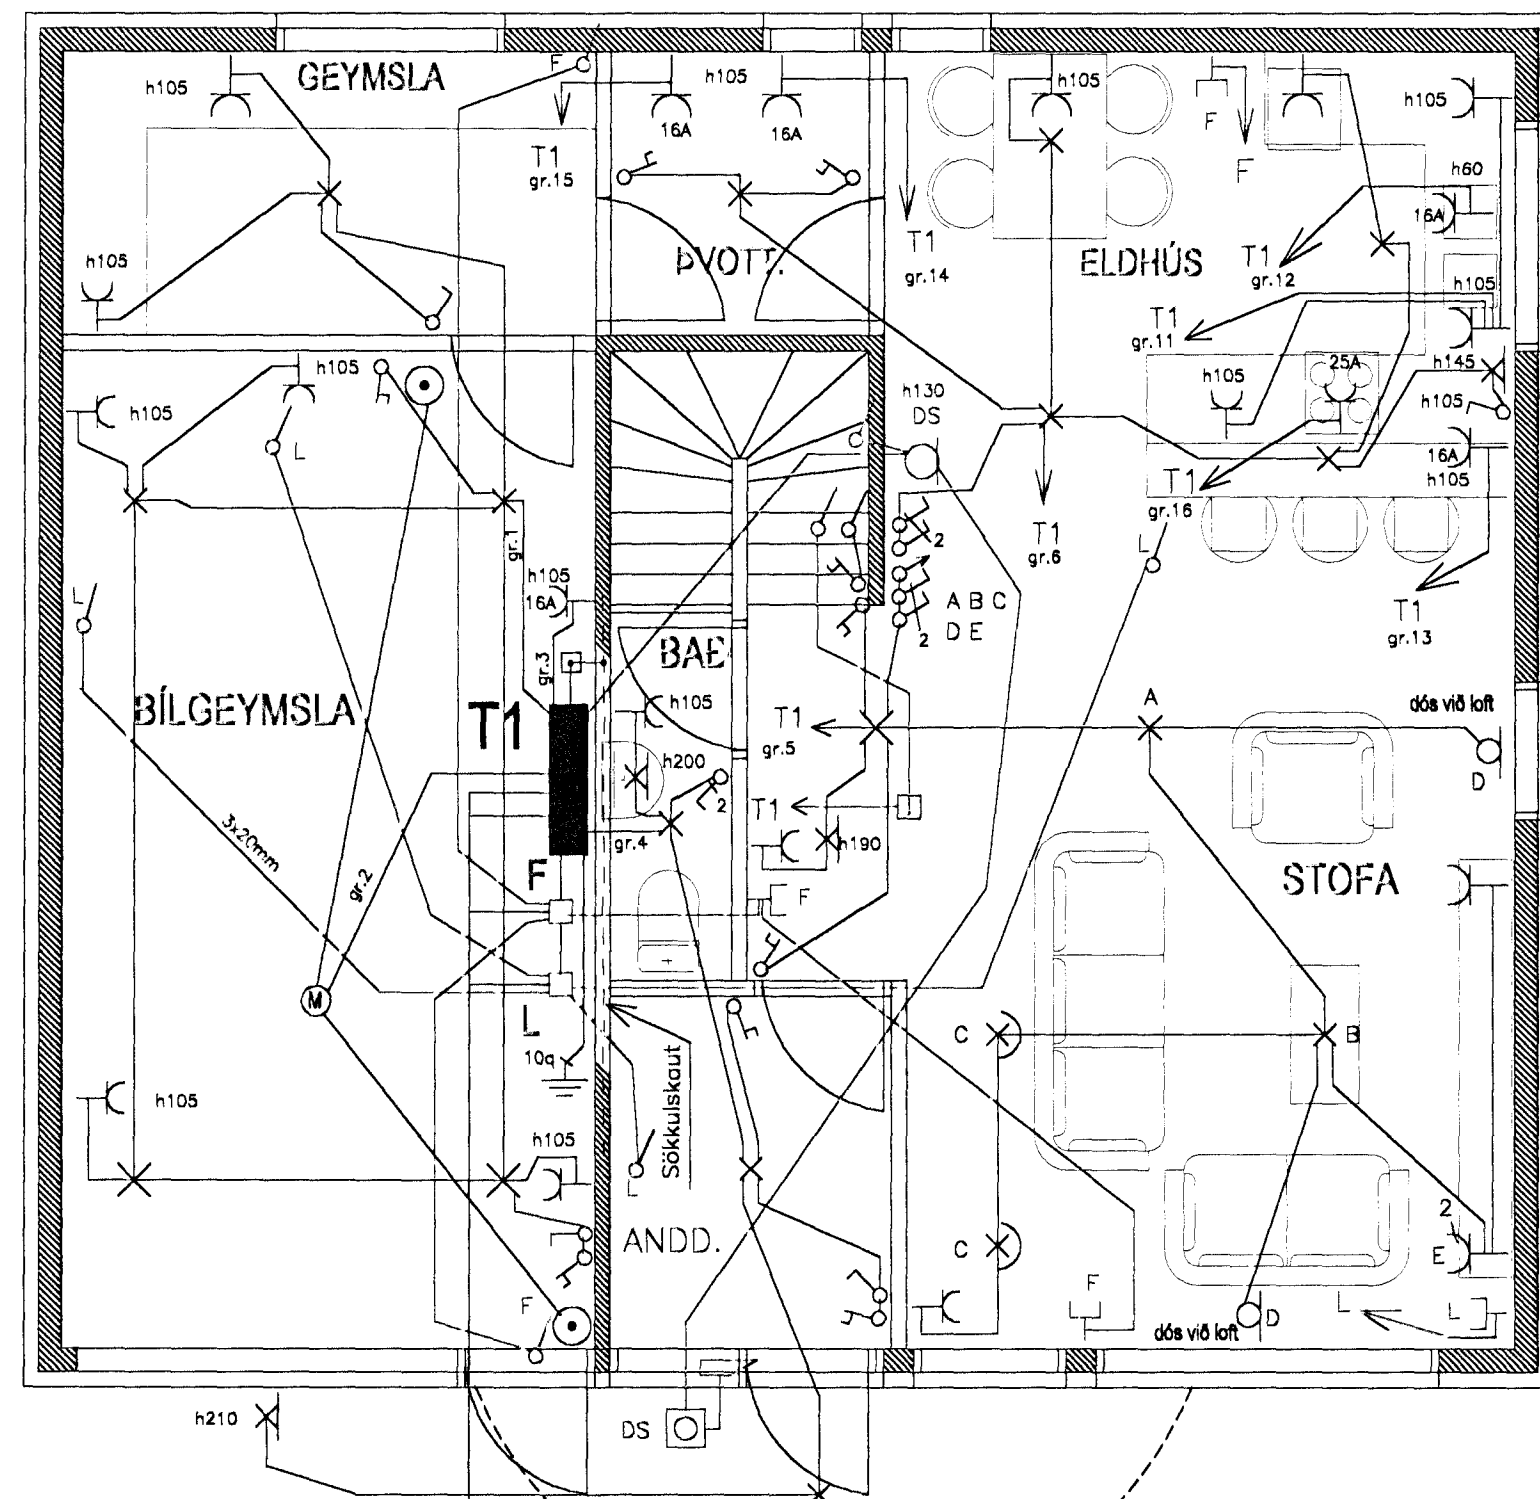

50 mm RH
 50 mm SÍMI
 50 mm LOFTNET
 25 mm AUKARÖR

EFRI HÆÐ

3x20mm að loftneti

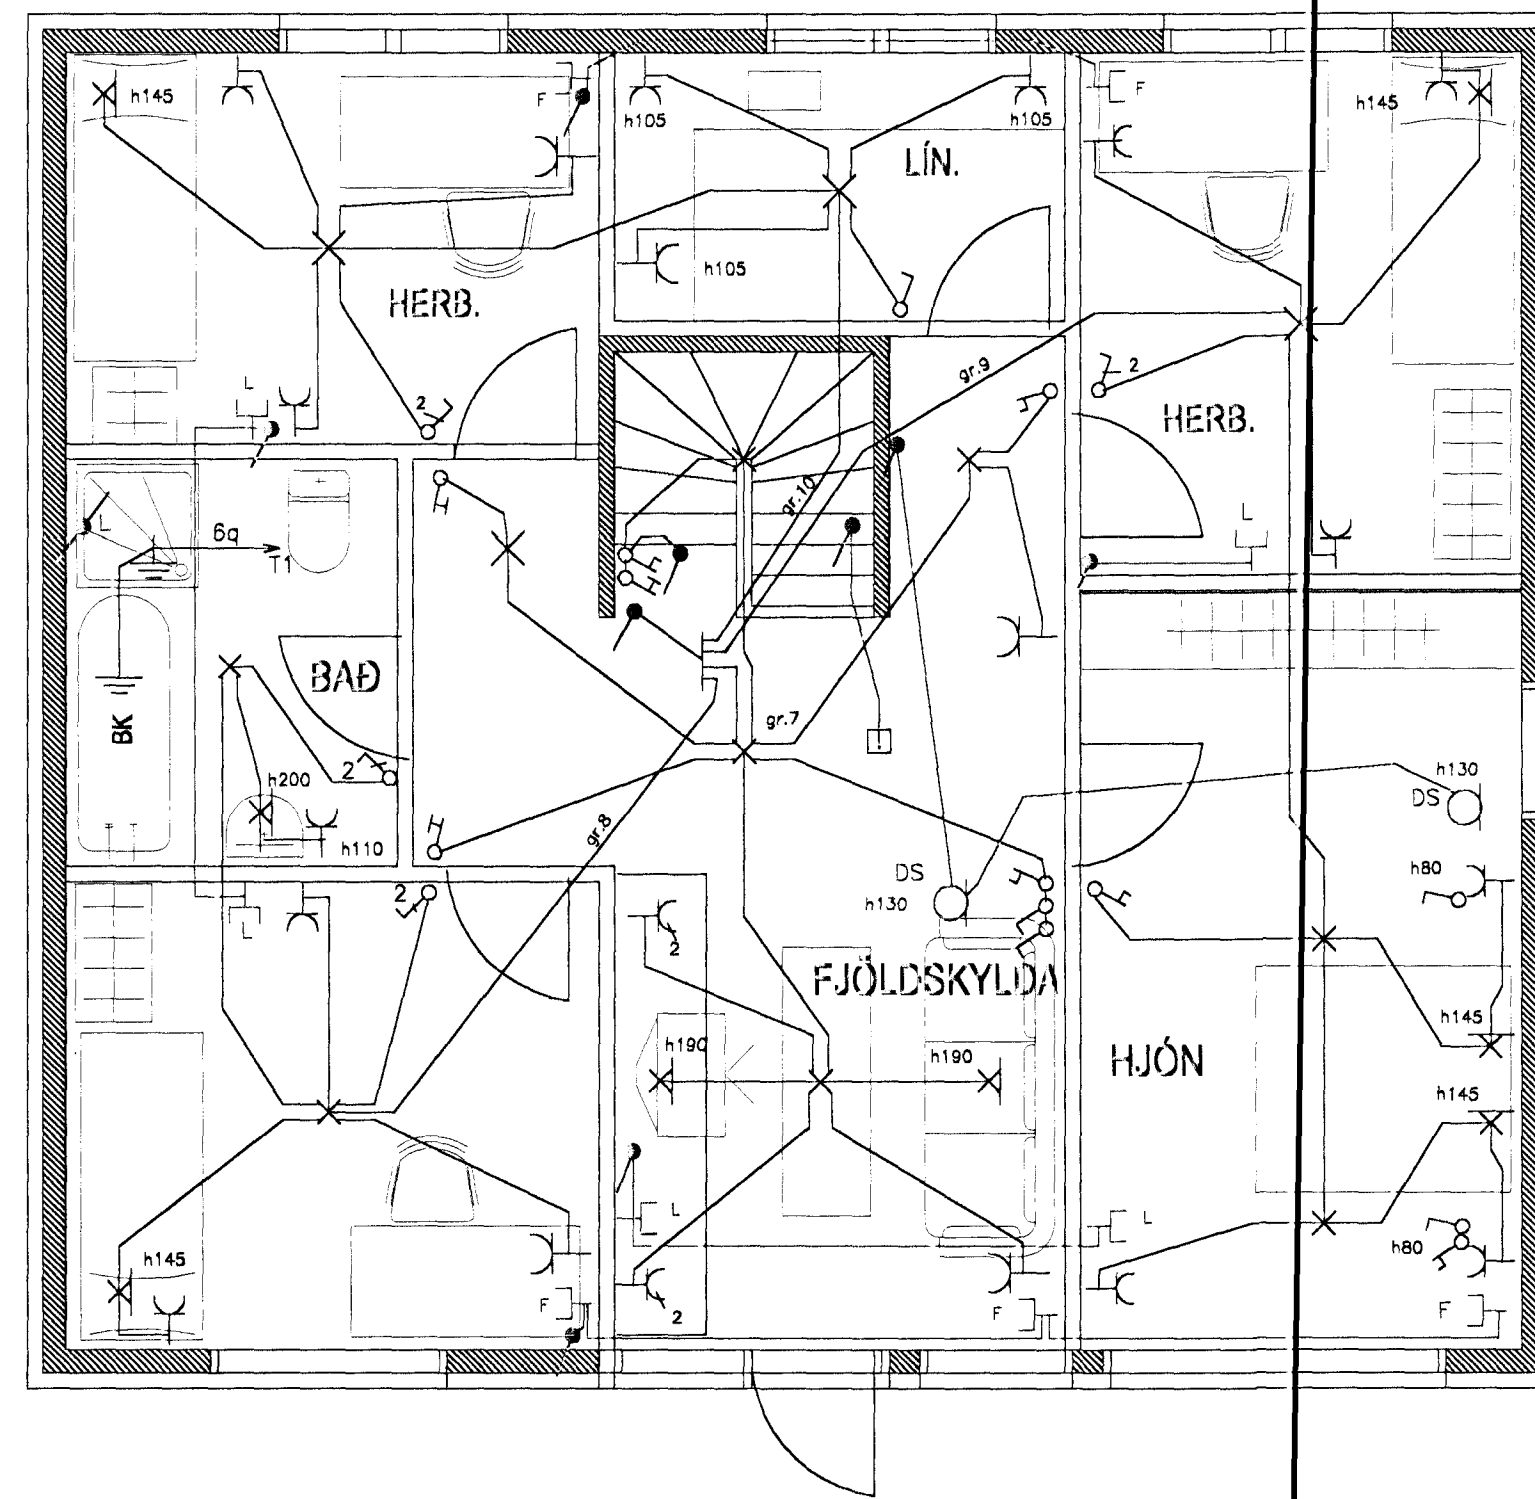

NR.	BREYTING	DAGS.
Álfaskeið 33a Hafnarfirði		
RAFLÖGN OG SMÁSPENNA		HANNAD JE/GSG TEIKNAD JE/GSG DAGSETN. JAN. '99 BLAD 1 AF 2 KVARDI 1 : 50 VERK NR. 99004
JGS		Jens Evertsson kt.: 160242 7799 s.: 5653670 8983680 Guðm. Stein Guðmundsson kt.: 170348 2739 s.: 5554695

3522.