

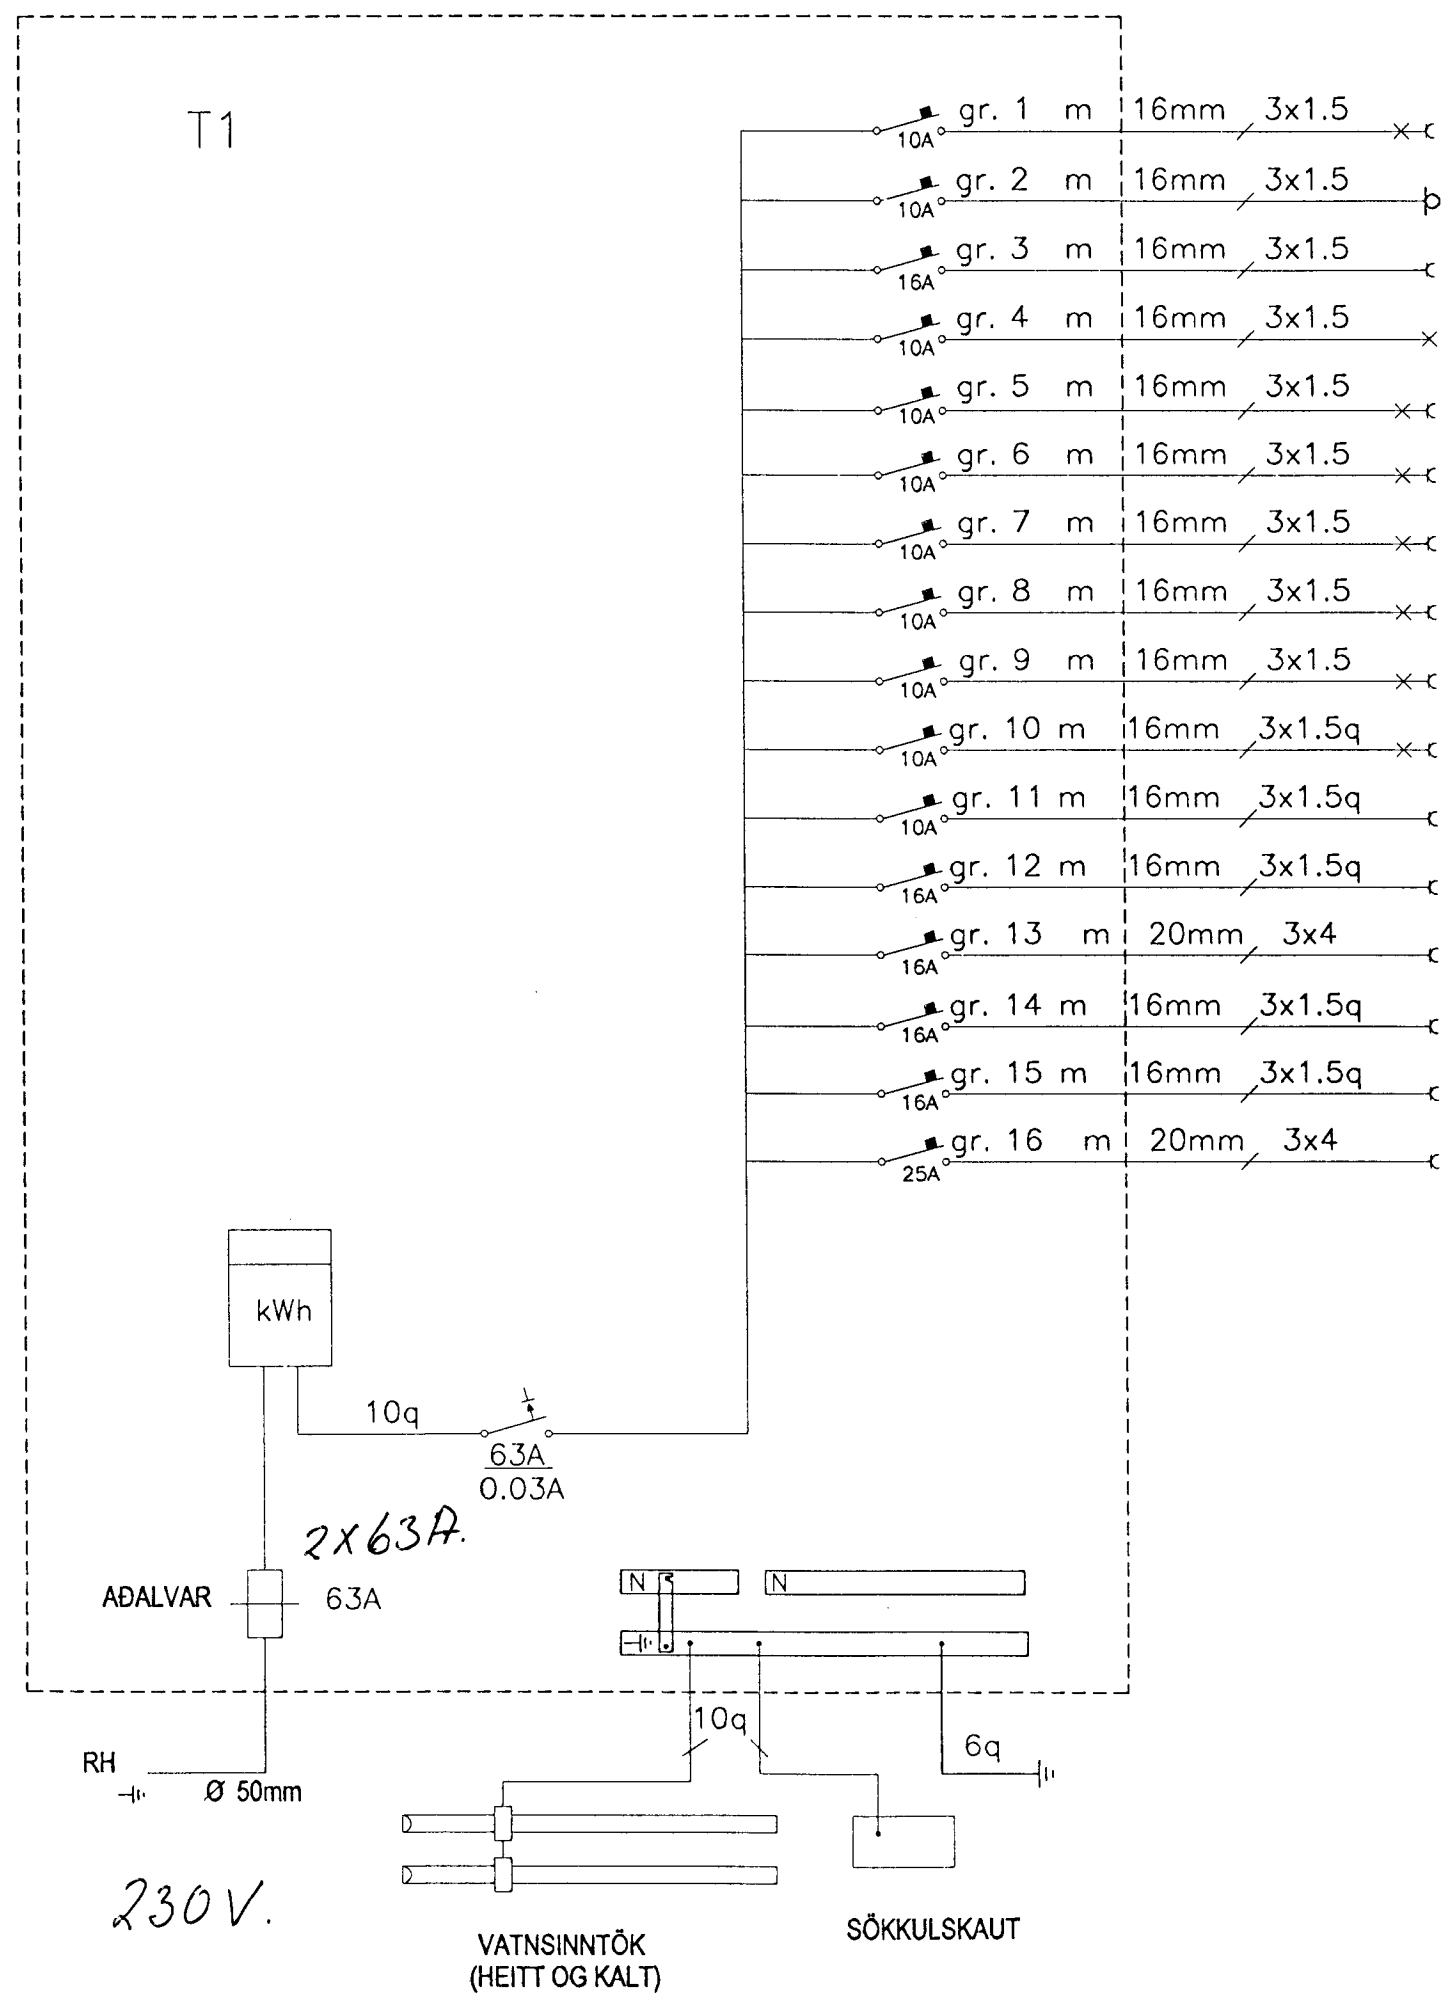



INNTAKSPÍPUR 70SM Í JÖRÐ / HEILAR AÐ LÓÐARMÖRKUM

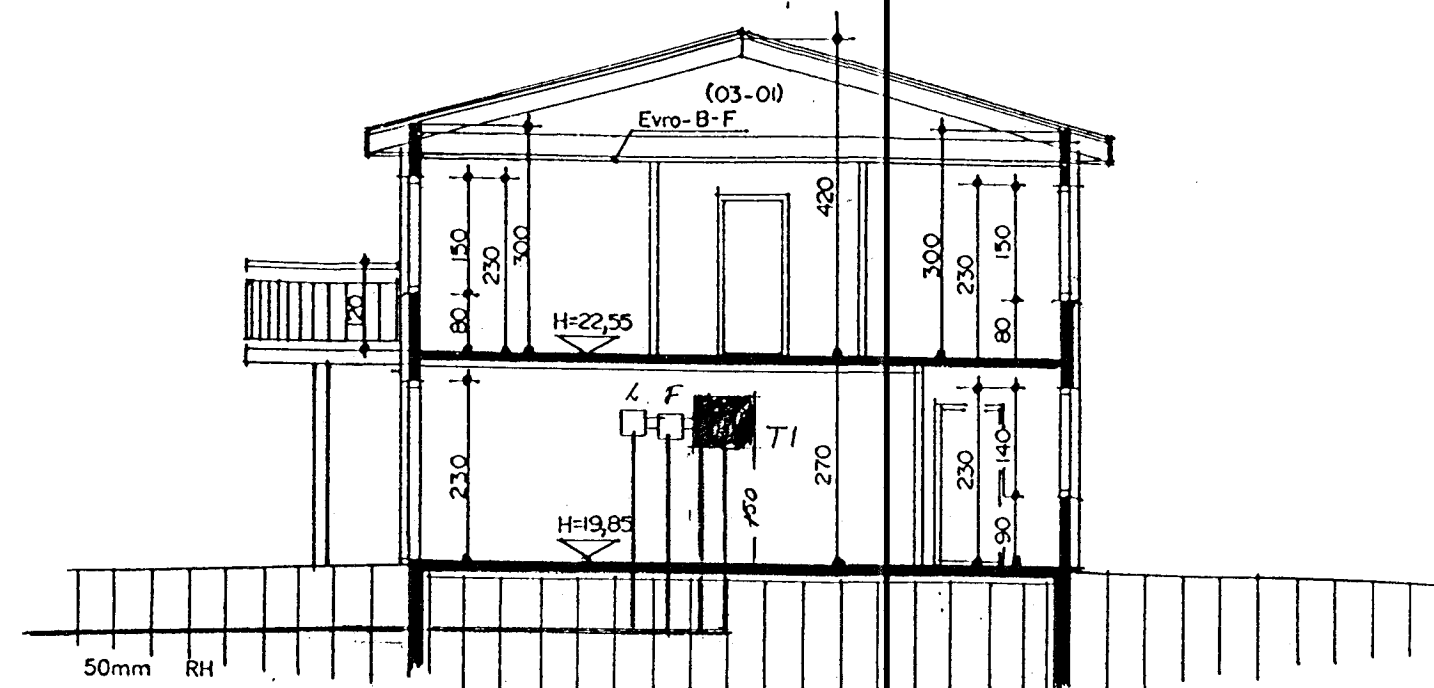

- Ljós/tenglar: Bifreiðageymsla/Geymsla
- Hurðaoopnari í bifreiðageymslu
- Tengill: Bifreiðageymsla
- Andd. / útljós
- Ljós/tenglar: Stofa
- Ljós/tenglar: Eldhús/Þvottahús
- Ljós/tenglar: Efri hæð: Fjöldiskylda / Stigagangur
- Ljós/tenglar: Efri hæð: herb. / bað
- Ljós/tenglar: Efri hæð: Hjón / Herb.
- Ljós/tenglar: Efri hæð: herb. / Lín
- Tenglar: Eldhús
- Tengill: uppþvottavél
- Tengill: Örbýlgjuöfn
- Tengill: Þvottavél
- Tengill: Þurrkari
- Tengill: Eldavél

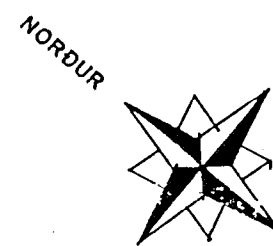

SNIÐ B-B MKV. 1:100.

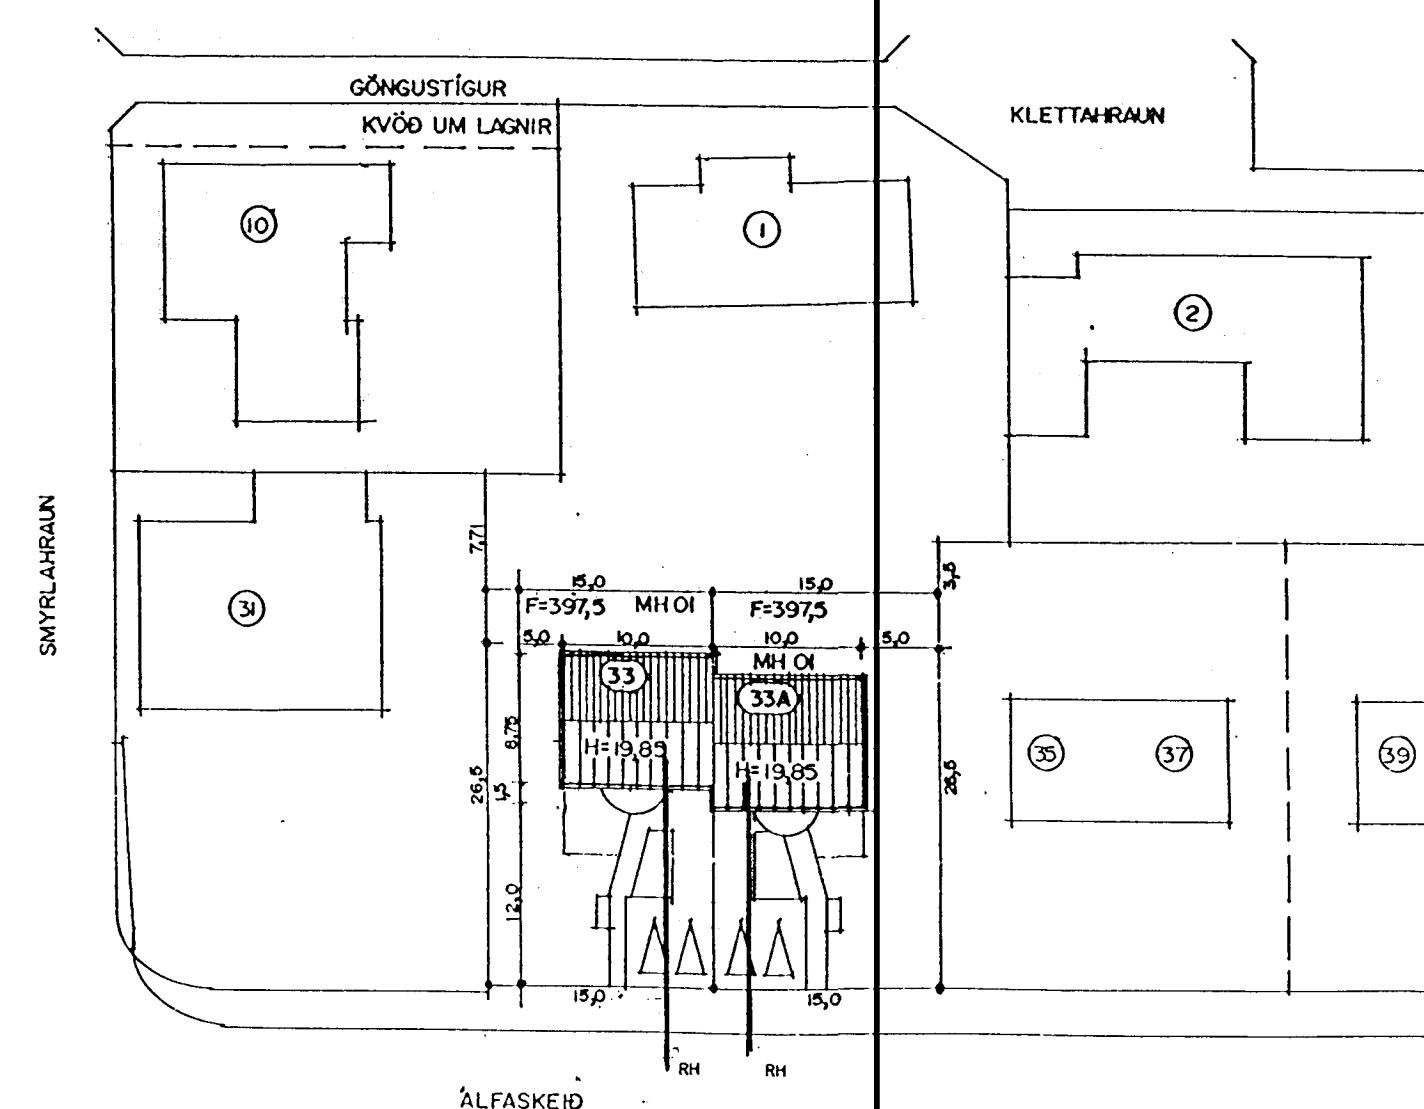

NR.	BREYTING	DAGS.
Álfaskeið 33a Hafnarfirði		
EINLÍNUMYND		HANNAD JE/GSG
SNIÐ / AFSTÖÐUMYND		TEIKNAD JE/GSG
		DAGSETN. Jan. '99
		BLAD 2 AF 2
		KVARDI 1 : 50
		VERK NR. 99004
JGS	Jens Evertsson kt.: 160242 7799 s.: 5653670 8983680	
	Guðm. Steinn Guðmundsson kt.: 170348 2739 s.: 5554695	