
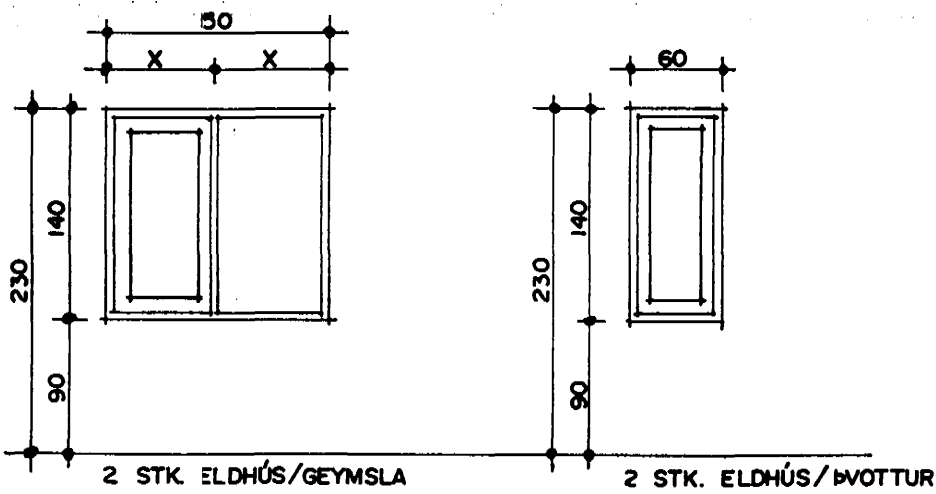



GLUGGAR OG HURÐIR I HÆÐ

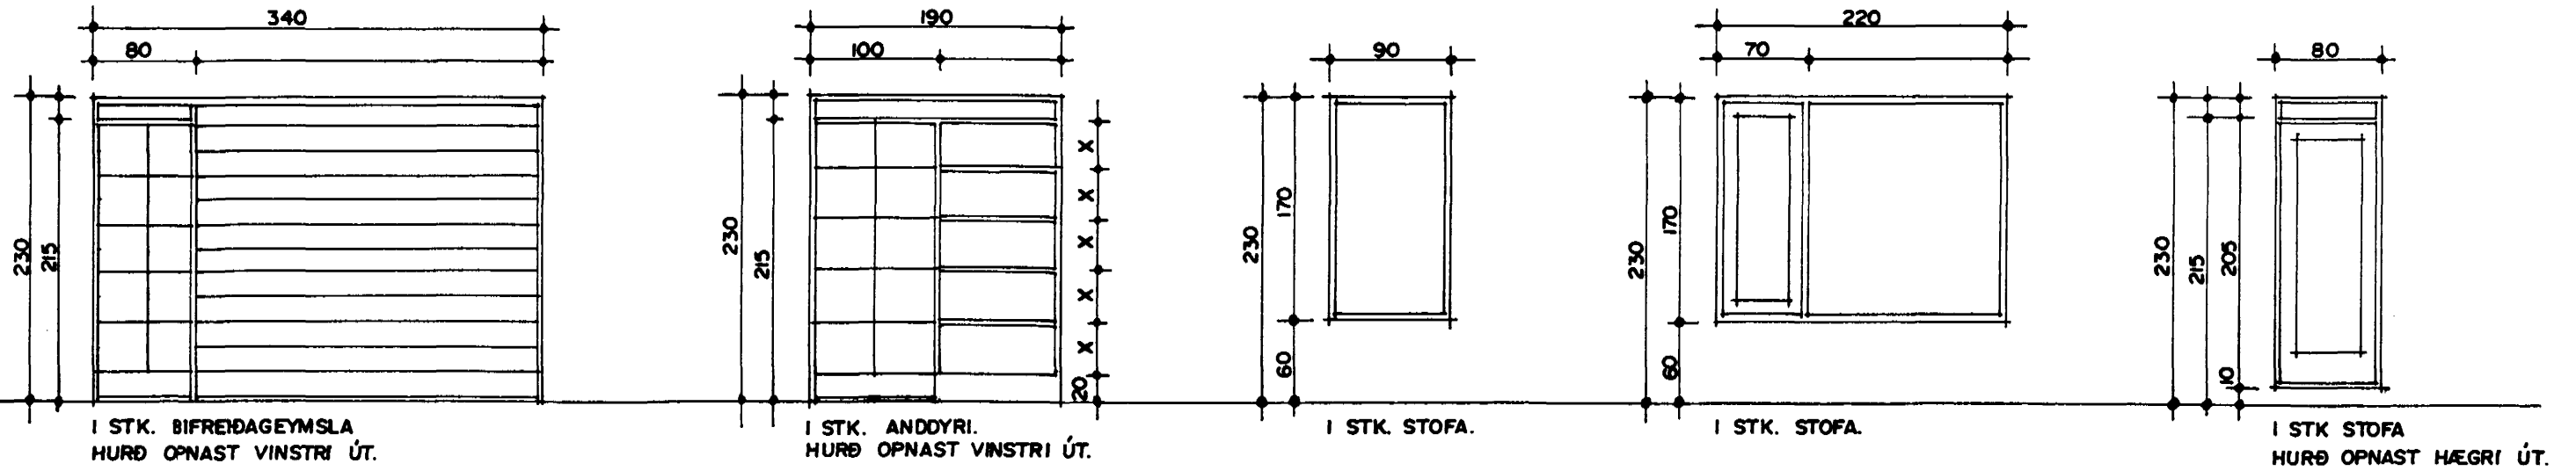

HEILDARFJÖLDI GLUGGA OG HURÐA 16 STK.

ATH!
ÖLL MÁL ATHUGIST OG MÆLIST Á STAÐNUM
ÁÐUR EN SMÍÐI HEFST.

GLUGGAR OG HURÐIR 2 HÆÐ.

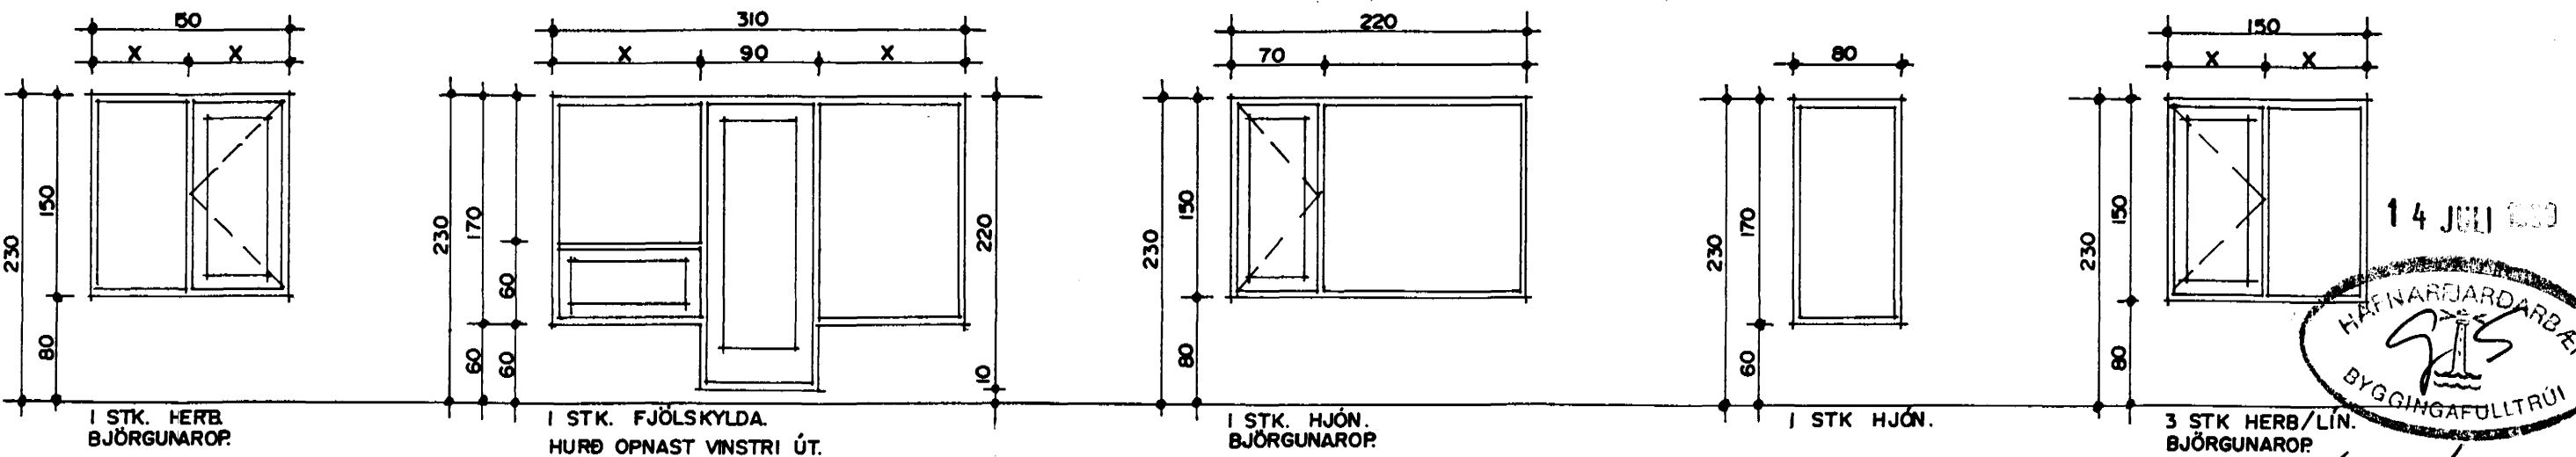

14 JULI 1999
HAFNARJARDARBER
BYGGINGAFULLTRÚI

GLUGGAR OG HURÐIR MKV. 1:50.

TEIKNAD Í JANÚAR 1999 SIGURÐUR ÞORVARÐARSON BYGGINGAFRÆÐINGUR BFÍ. STRANDGÖTU 11 HAFNARFIRÐI SÍMI 565 15 10.

TEIKNING 8/9.