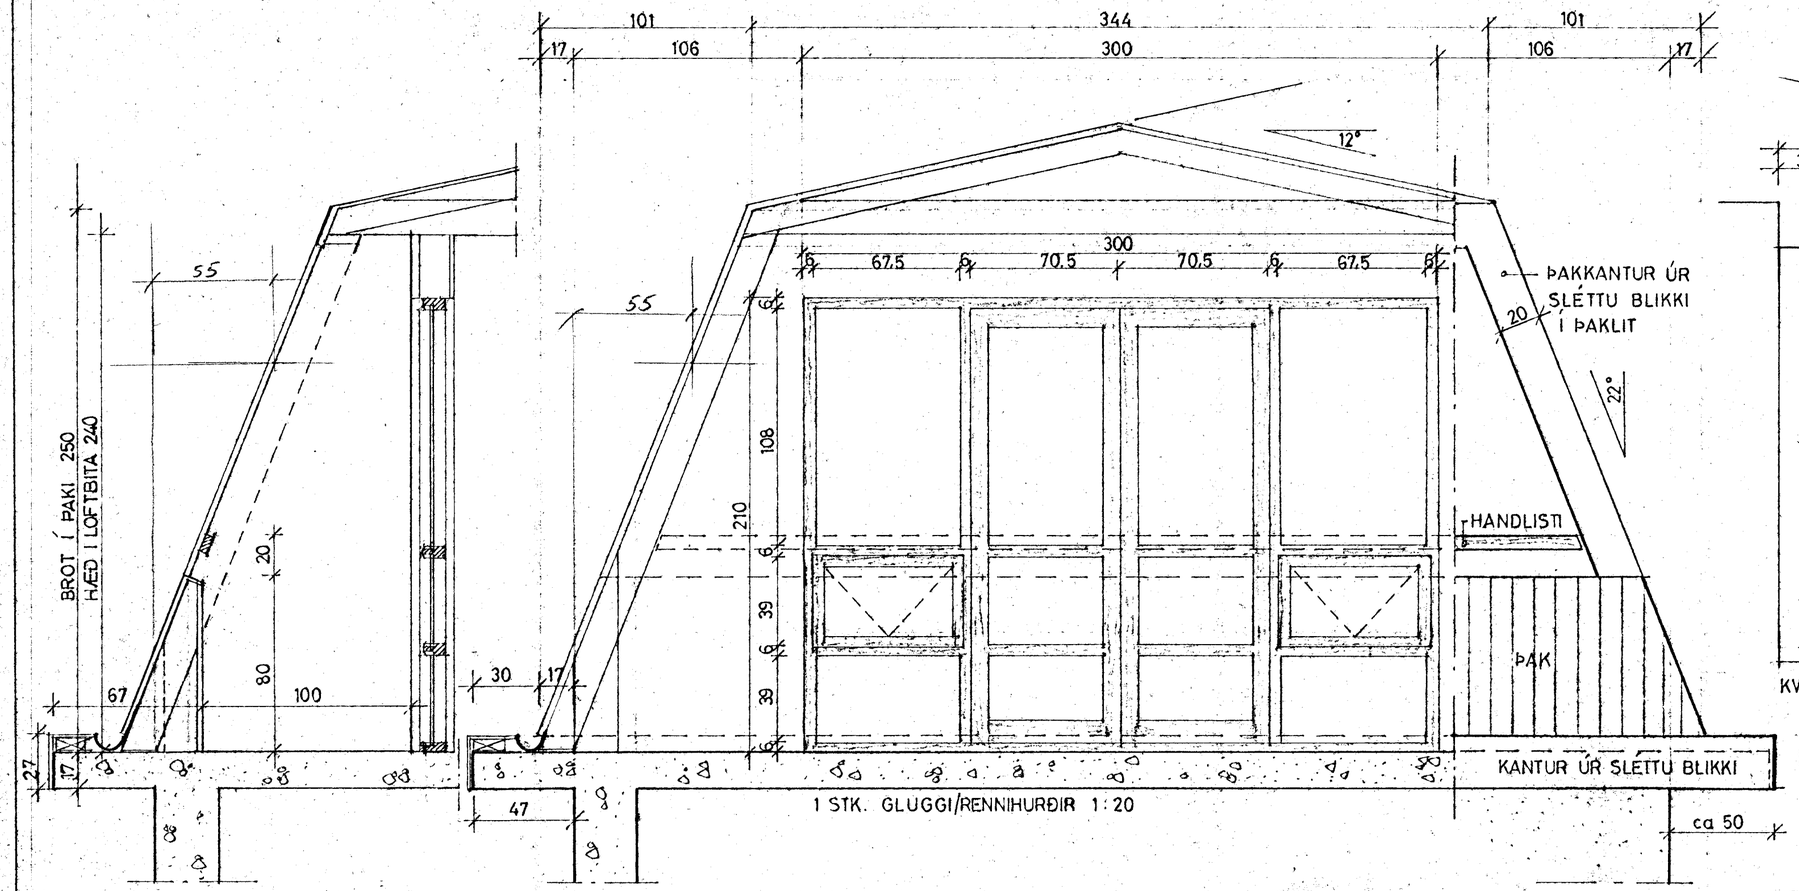

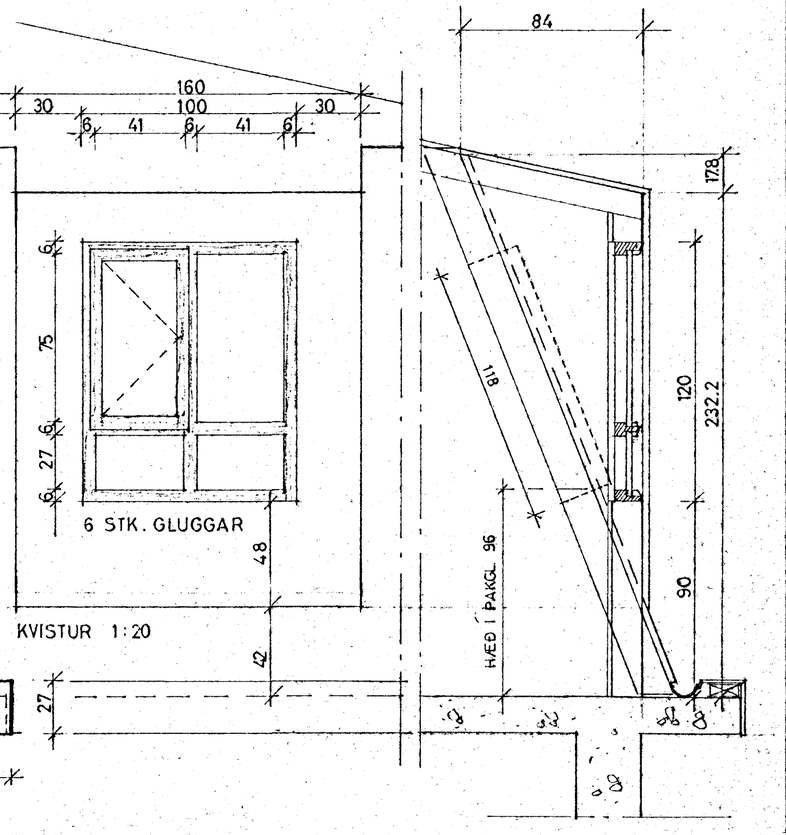

TEIKNISTOFAN SUÐURGÖTU 14 220 HAFNARFJÖRÐUR
PÁLL V. BJARNASON ARKITEKT FAÍ SÍMI 54355

215.02

ÁLFASKEIÐ 34, HAFNARFIRÐI NÝ ÞAKHÆÐ

SÉRTEIKNINGAR

Páll V. Bjarnason

DAGS.	SEPT. 1988
KVARÐI	1:20
HANNAÐ	P.V.B.
TEIKNAÐ	A.E.
YFIRF.	P.V.B.