


ATH?
MÁLSETNING Á NORDAUSTUR-
HLÍÐ BREYTTIST SJA BREYTTA
TEIKNINGU ARKITEKTS.

SPERRUR 2" x 5" 1/2 50-60 cm
OG STANDAST Á VÍÐ STÖÐIR- A
NAR Í SKAVEGGJUNUM.
REIM 2" x 8" UPP Á RÖND.

LOFTBITAR 2" x 6" 1/2 50-60 cm (SAMA OG
SPERRA).
LÍMTRÉBITAR 65 x 200 mm

SNÍÐ A-A 1:20

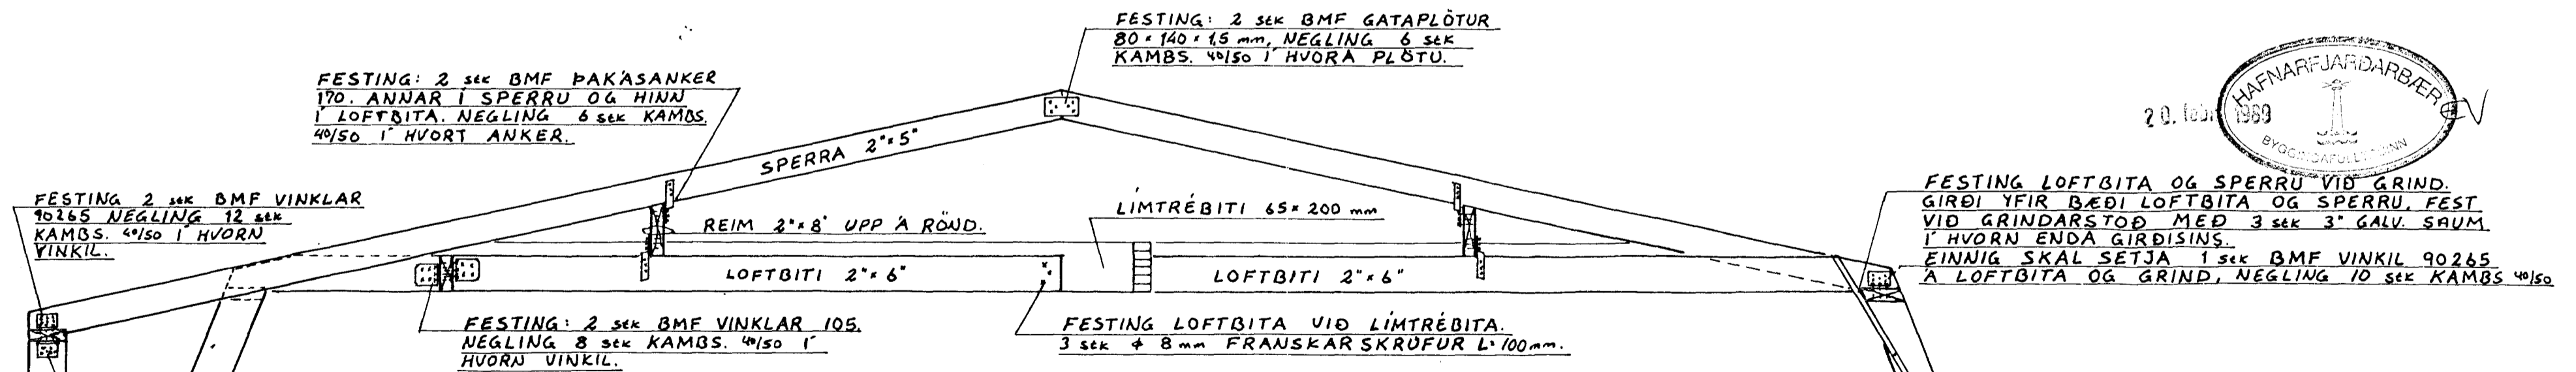

FESTING: 2 sek BMF ÞAKÁSANKER
170. ANNAR Í SPERRU OG HINN
Í LOFTBITA. NEGLING 6 sek KAMBS.
40/50 Í HVORT ANKER.

FESTING: 2 sek BMF GATAPLÖTUR
80 x 140 x 15 mm, NEGLING 6 sek
KAMBS. 40/50 Í HVORA PLÖTU.

FESTING 2 sek BMF VINKLAR
90265 NEGLING 12 sek
KAMBS. 40/50 Í HVORN
VINKIL.

FESTING LOFTBITA OG SPERRU VÍÐ GRIND.
GIRÐI YFIR BÆÐI LOFTBITA OG SPERRU. FEST
VÍÐ GRINDARSTÖÐ MÉÐ 3 sek 3" GALV. SAUM
Í HVORN ENÐA GIRÐISINS.
EINNIG SKAL SETJA 1 sek BMF VINKIL 90265
Á LOFTBITA OG GRIND, NEGLING 10 sek KAMBS 40/50

FESTING: 2 sek BMF VINKLAR 105.
NEGLING 8 sek KAMBS. 40/50 Í
HVORN VINKIL.

FESTING LOFTBITA VÍÐ LÍMTRÉBITA.
3 sek 4 8 mm FRANSKAR SKRÚFUR L'100 mm.

FESTING Á YFIRSTYKKI Í KVISTUM
ER 2 sek BMF VINKLAR 90265
NEGLING 12 sek KAMBS. 40/50 Í
HVORN VINKIL.

SKÝRINGAR:

SPERRUR 2" x 5" 1/2 50-60 cm, LOFTBITAR 2" x 6" 1/2 50-60 cm
EINS OG SPERRUR NEMA VÍXLAD, ÞANNIG AD SPERRUR OG
LOFTBITARNIR LIGGI HLÍÐ VÍÐ HLÍÐ Á SKAVEGGJUM.
LÍMTRÉBITAR 65 x 200 mm.
ATH. KVERKSPERRUR OG LÍMTRÉBITA ÞARF AD VÍXLA Á
SAMA HATT OG SPERRUR OG LOFTBITAR.
SÉRTEIKNINGAR ERU Á BLAÐI nr. 1.2.



VERKFRÆÐISTOFA HALLDÓRS HANNESSONAR S. 91-54355
SUDURGÖTU 14 - 220 HAFNARFJÖRDUR

ÁLFASKEIÐ 34 HAFNARFIRÐI.
ÞAKVIRKI: SPERRUR, LOFTBITAR
OG SNÍÐ

Mkv: 1:50, 1:20
Reiknað: A.H./B.B.
Teiknað: S. B.
Yfirland: H.H.