


ÁLFASKEIÐ NR. 34

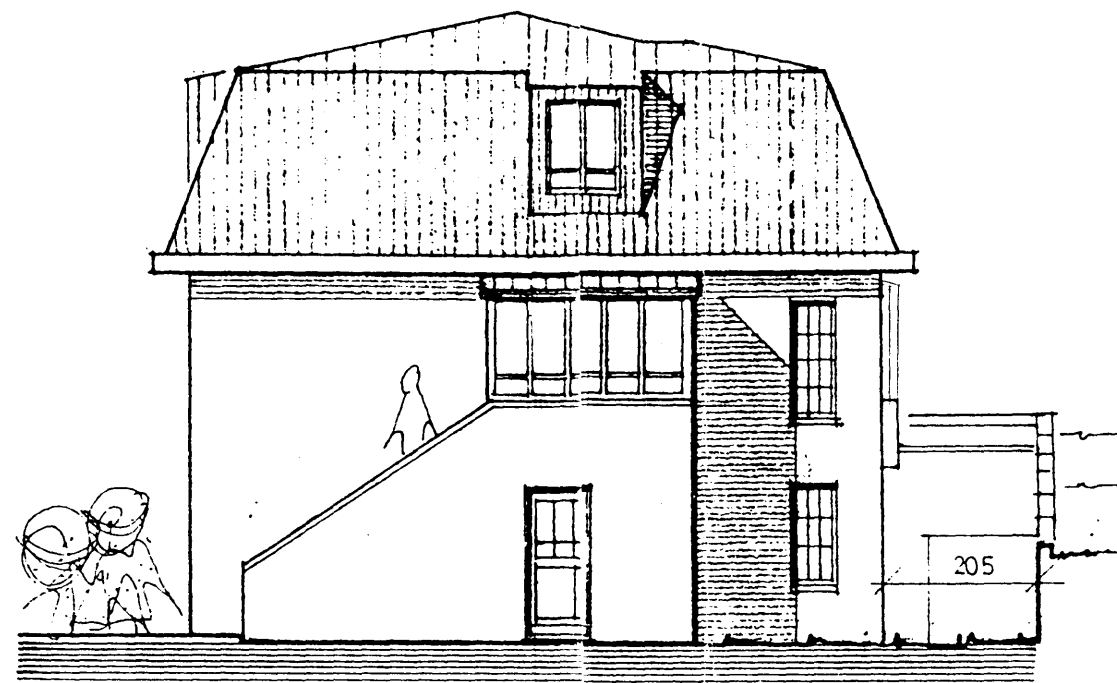


NORÐAUSTUR 1:100




NORÐVESTUR 1:100


Samþykkt á fundi byggingar-
neindar þ. 15/4 1992
BYGGINGARNEIÐMÓTTUNN
Í HAFNAFELDI
Sigurbjartur Höfðsson

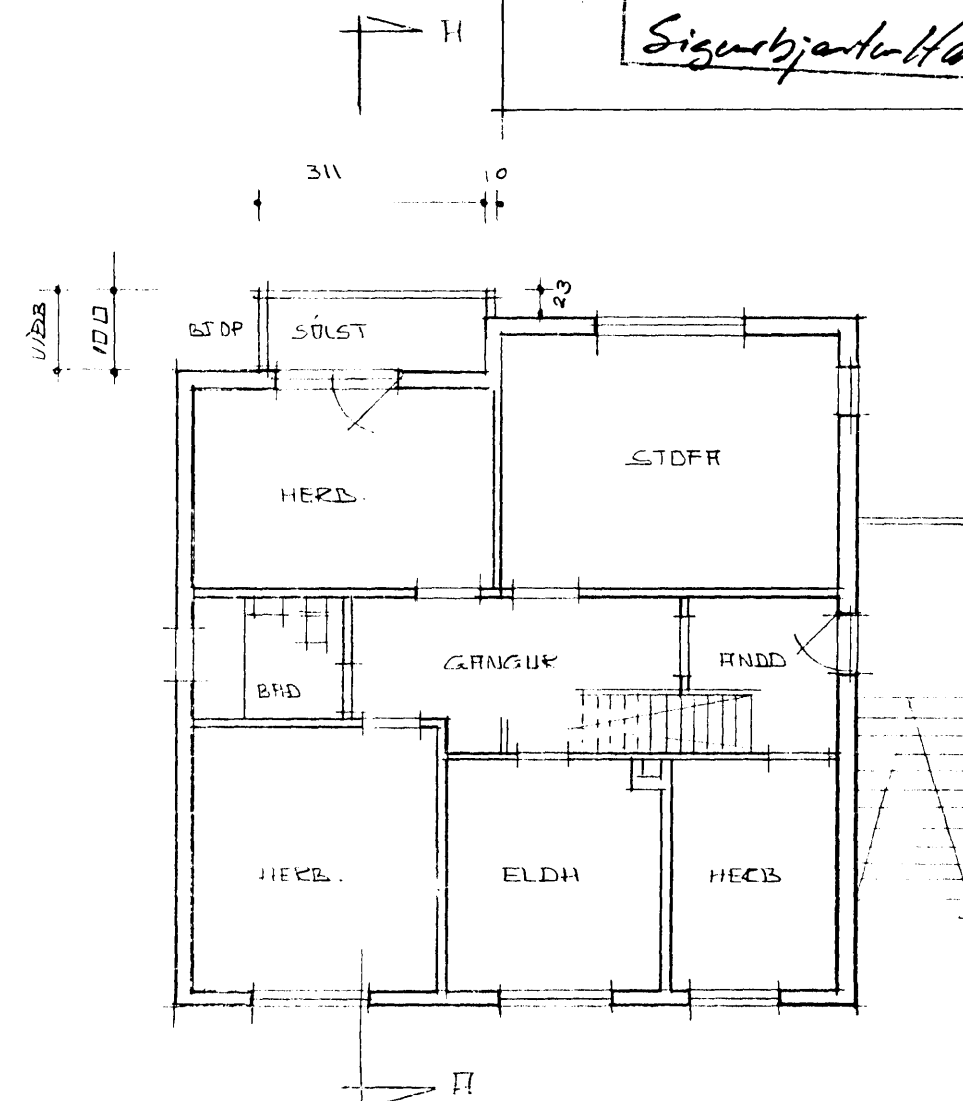


GRUNNMYND 2. HÆÐIR

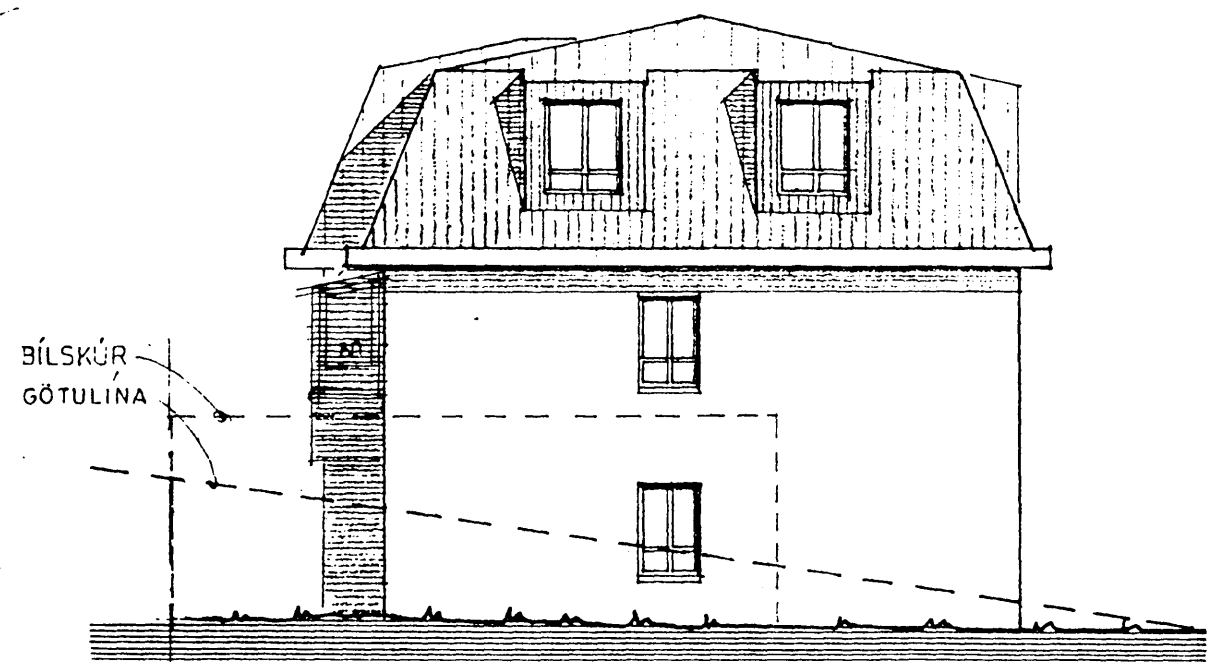

SUÐAUSTUR 1:100

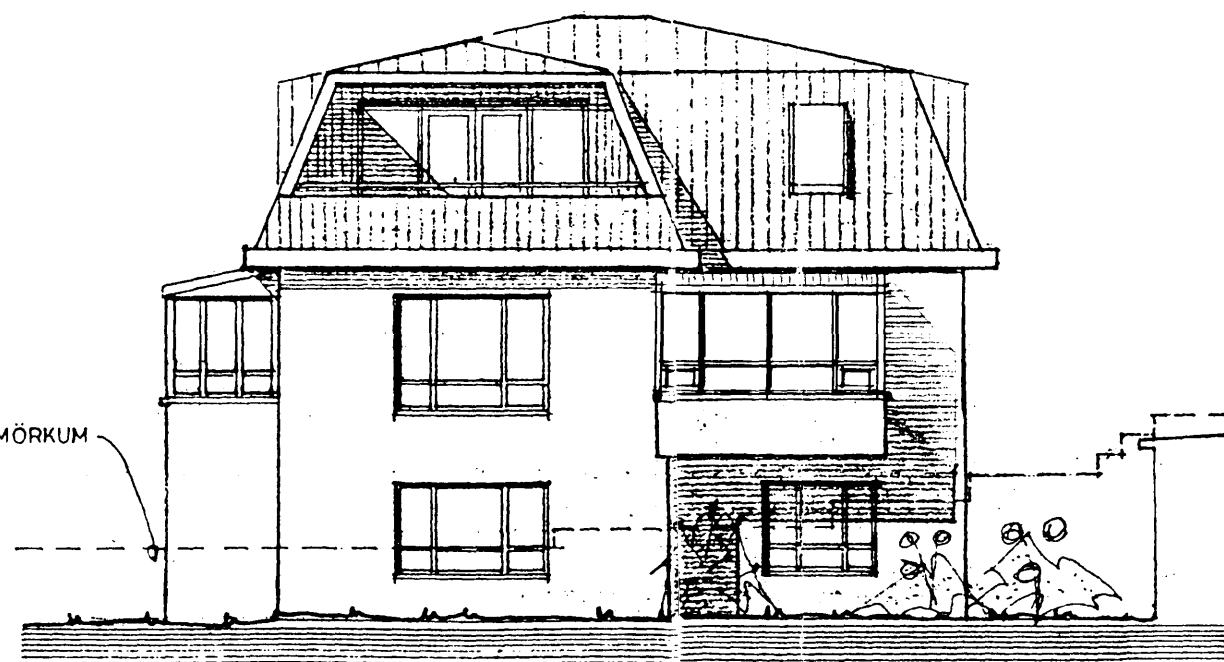


SUÐVESTUR 1:100

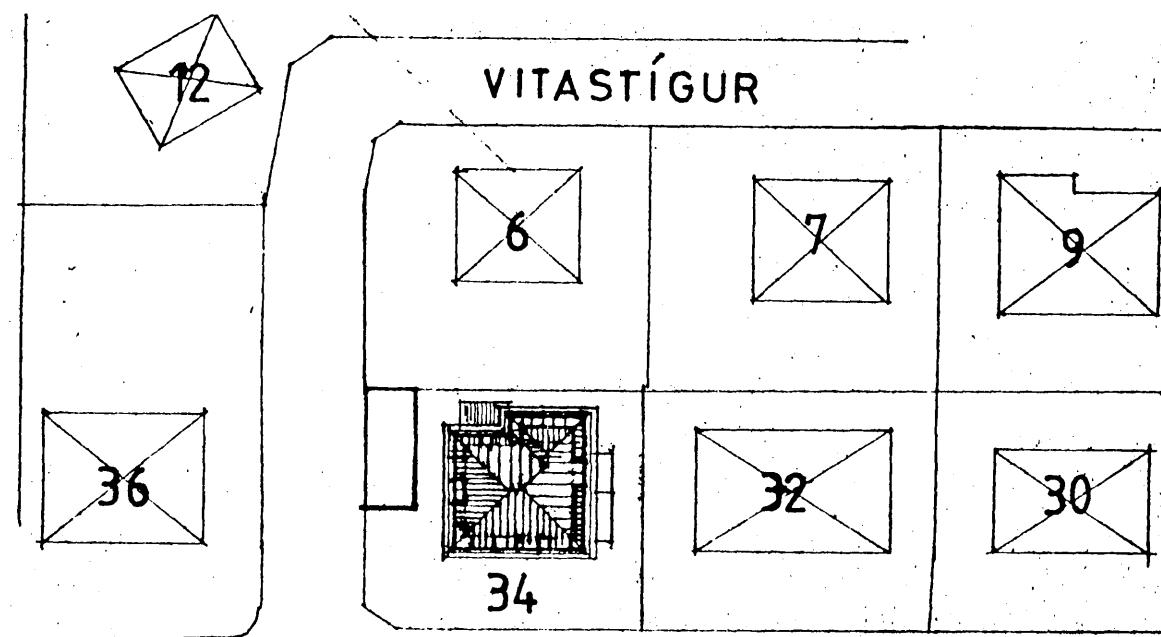

ÁLFASKEIÐ

AFSTÖÐUMYND M = 1:500

STÆRÐIR SÖLSTOFU 3.1M² 70M³

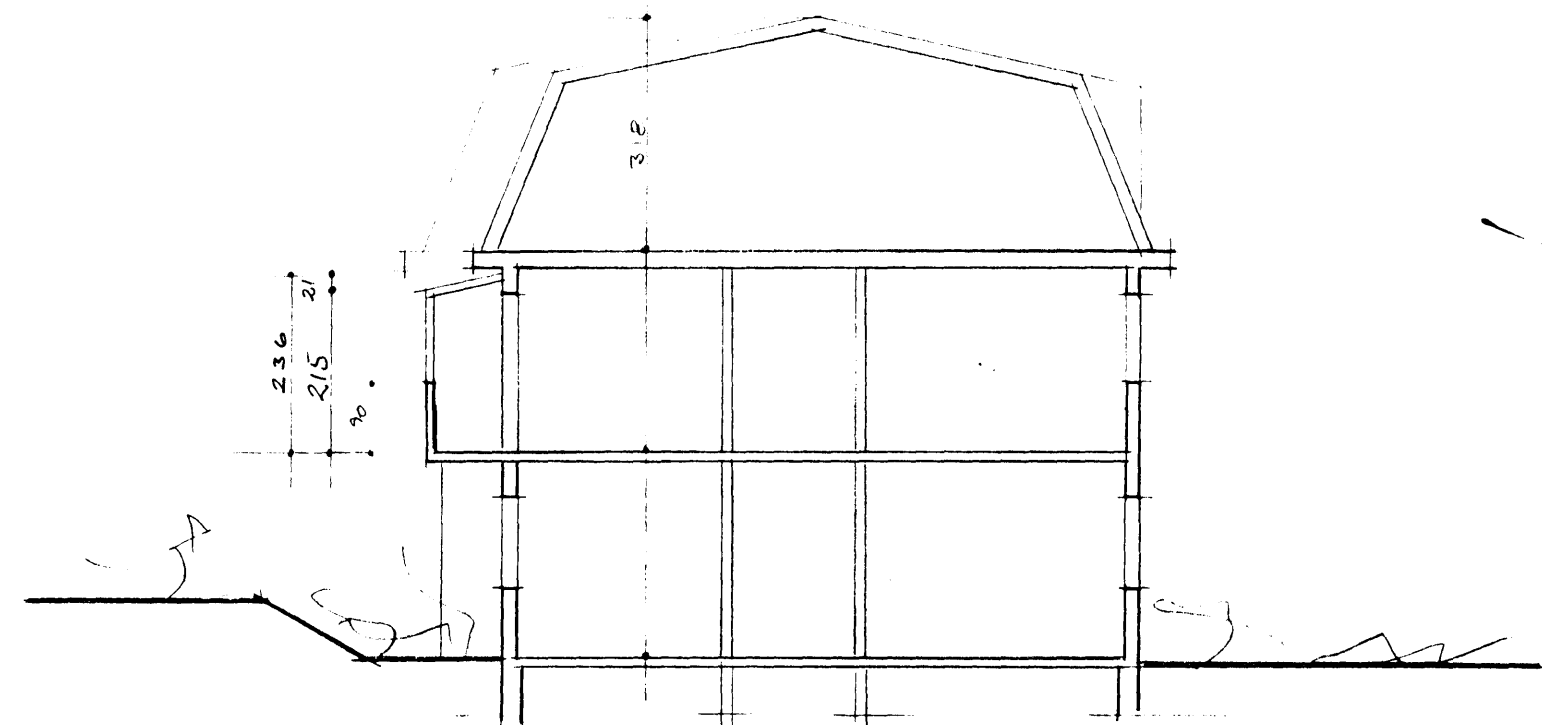

SÍÐI 7 - A M = 1:100

ÁLFASKEIÐ NR 34

EPN

SÖLSTOFA/GRUNNMYND/ÚTLIT

MÁL 1:100 1:500

DAGS. FEBR. 1992

Handwritten signature

ERLENDUR ÁRNI-ARÞÓMARSSON, B.F.Í. KLÉBERGÍ 6 HAF. S-53860

