



Samþykkt þann
 18 JUNI 2003
 Byggingafulltrúinn í Hafnarfirði
 F.h. Sigurbjartur Halldórsson

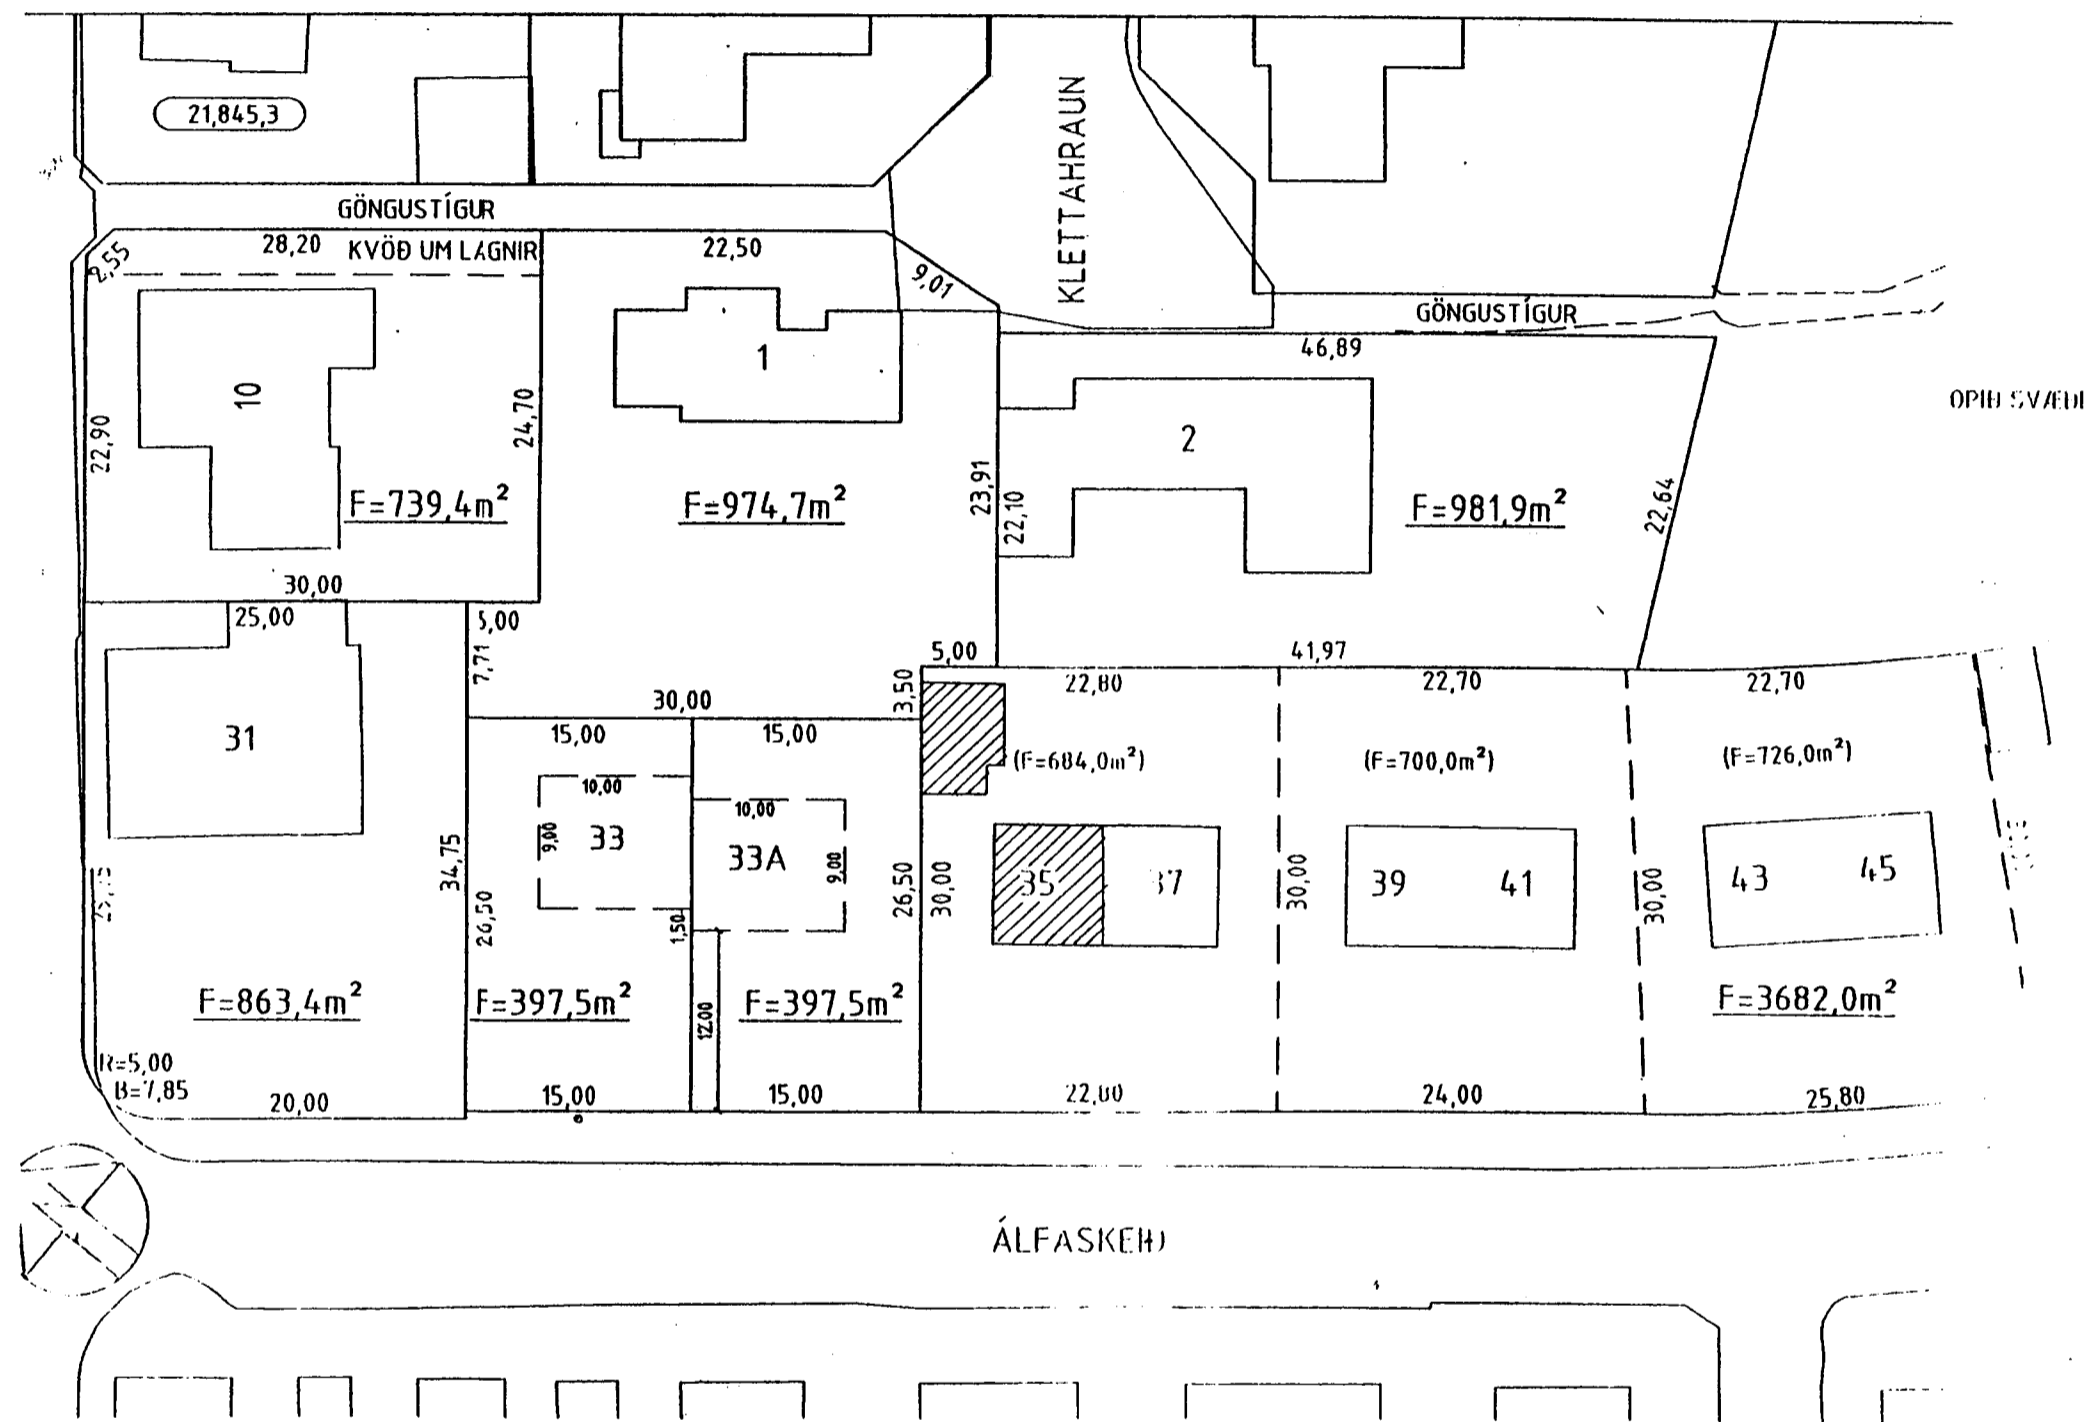

AFSTÖÐUMYND M = 1 : 500

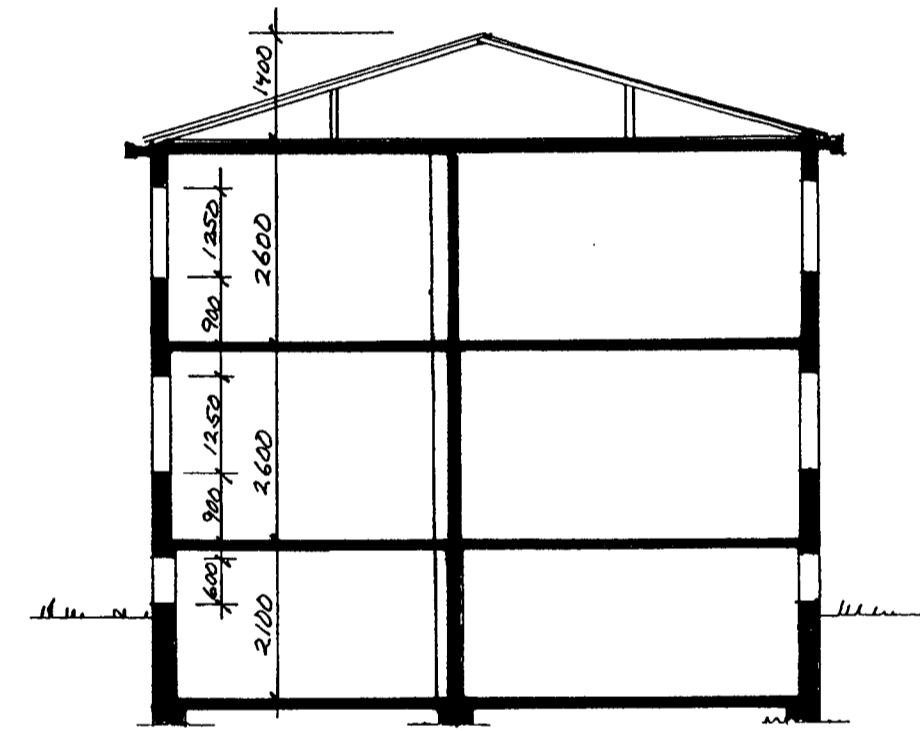

SNID A-A M=1:100

VÖLUSTEINN
 Teiknistofa
 Mörkinn 1 • Sími 588 9555 • Fax 568 5421

Magnús Jónsson Byggingateknifræðingur
 kt. 290141-2069

ÁLFASKEIÐ 35		VÖLUSTEINN
LEIÐI Magnús Jónsson		Skjal nr. 1.04
LIÐAÐ M.S.J	YFIR M.S.J	Dagur 19-03-03
Snid A-A og Afstöðumynd		Mskv 1:100, 1:500