



Verkannabústaðir í Hátharferð  
M. 1:100

ALFASKEIÐ 35-37


0110-0350-01  
02

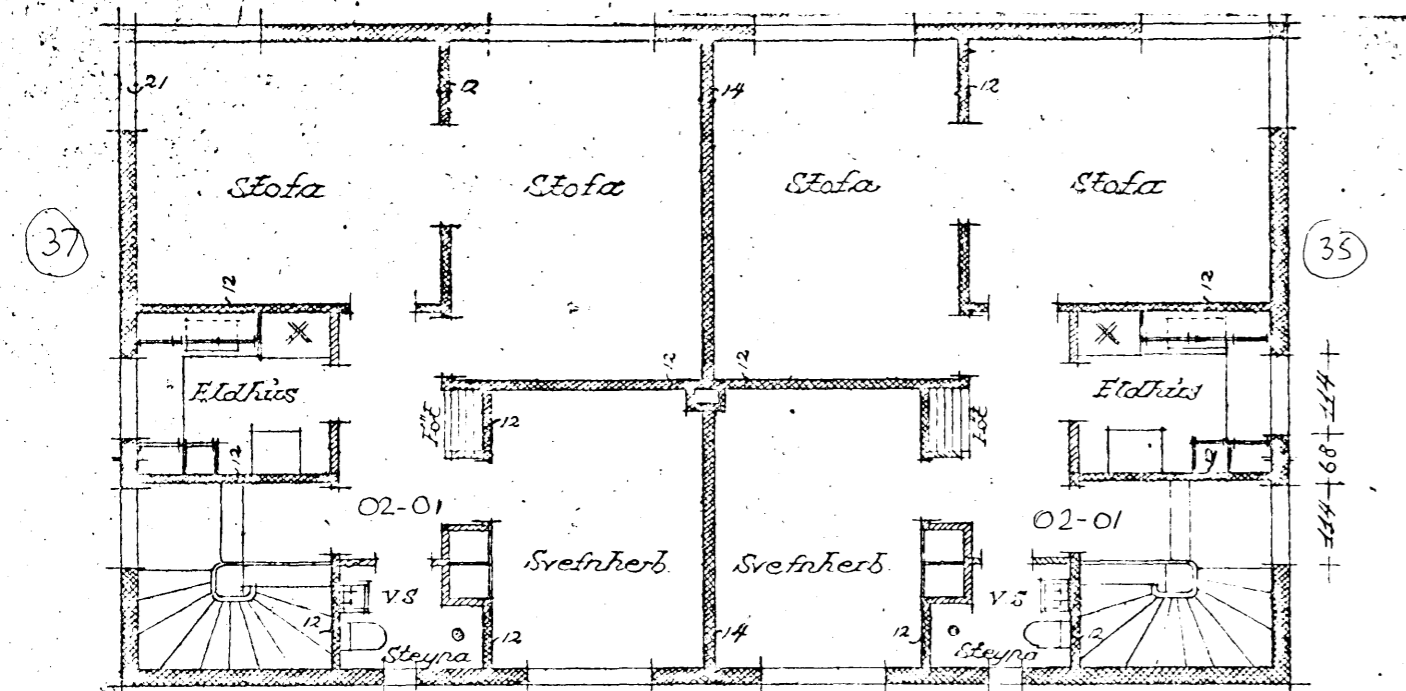

2. Floð

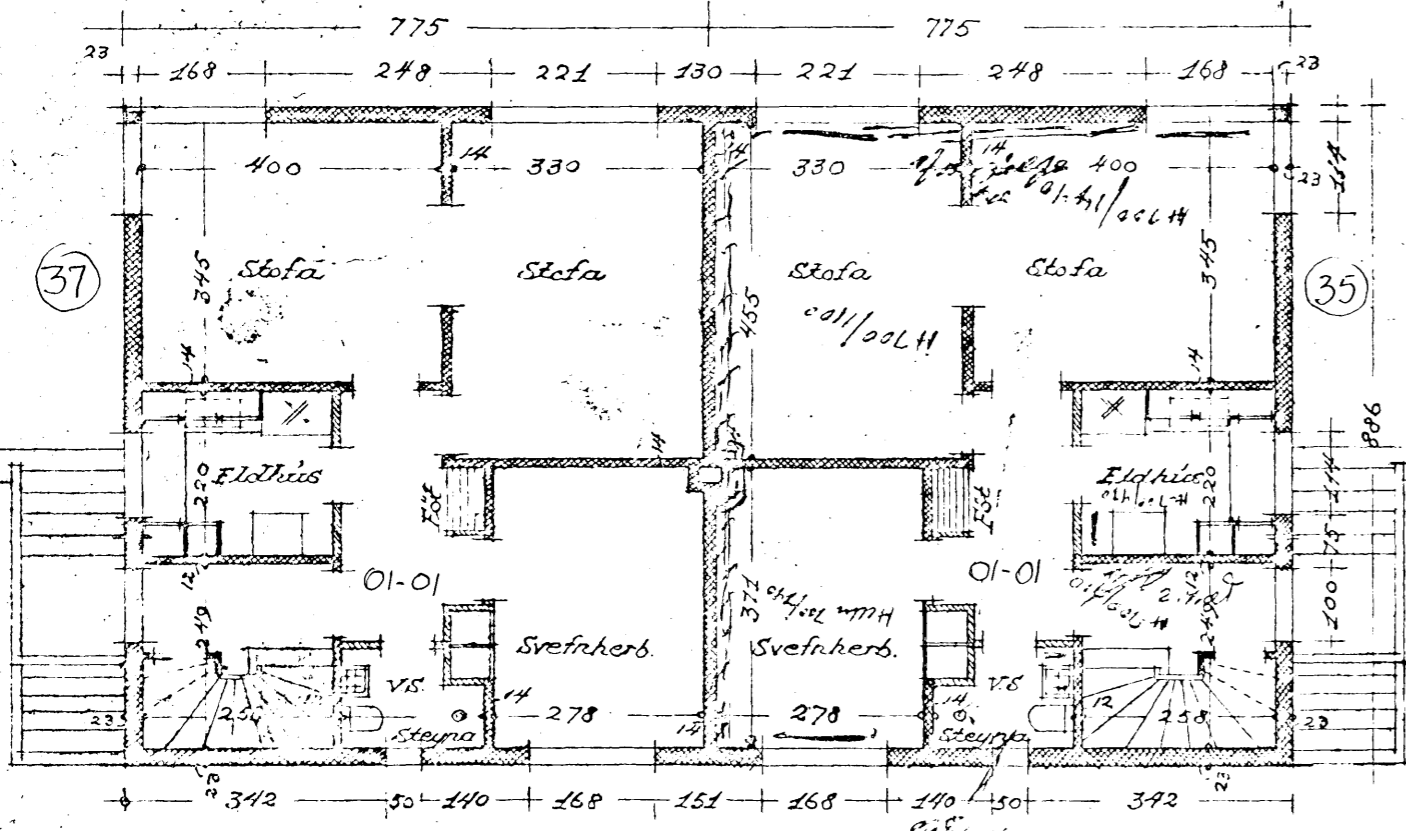


1. Floð

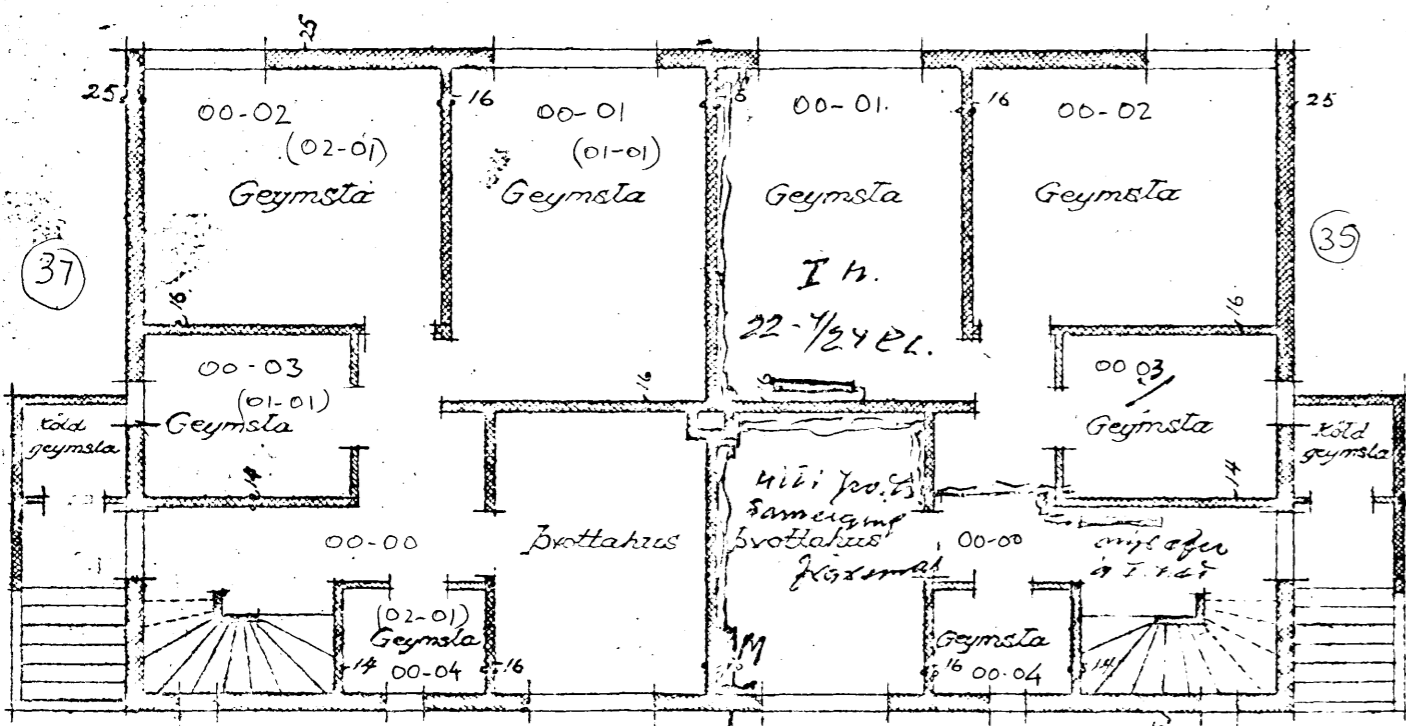


0. Floð



Sudurlit

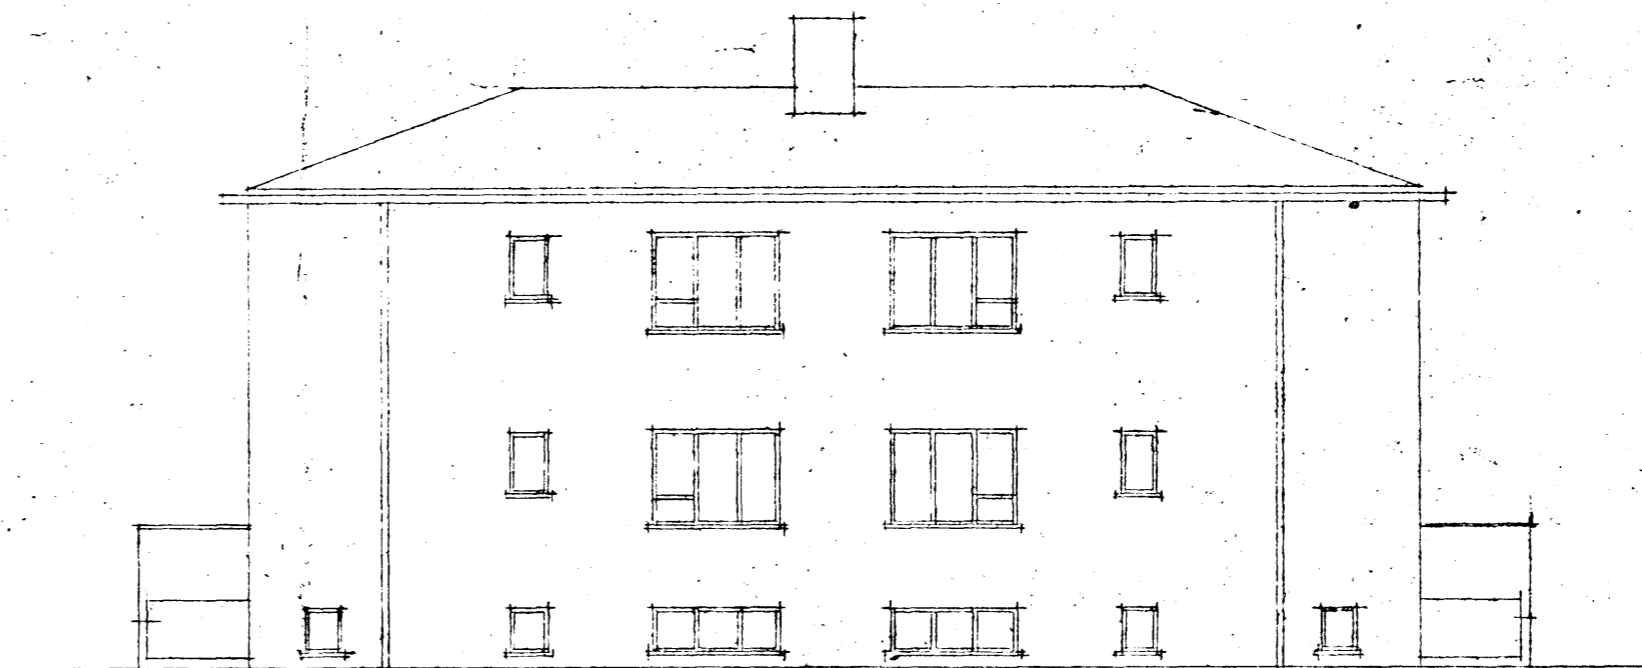

Norðurlit

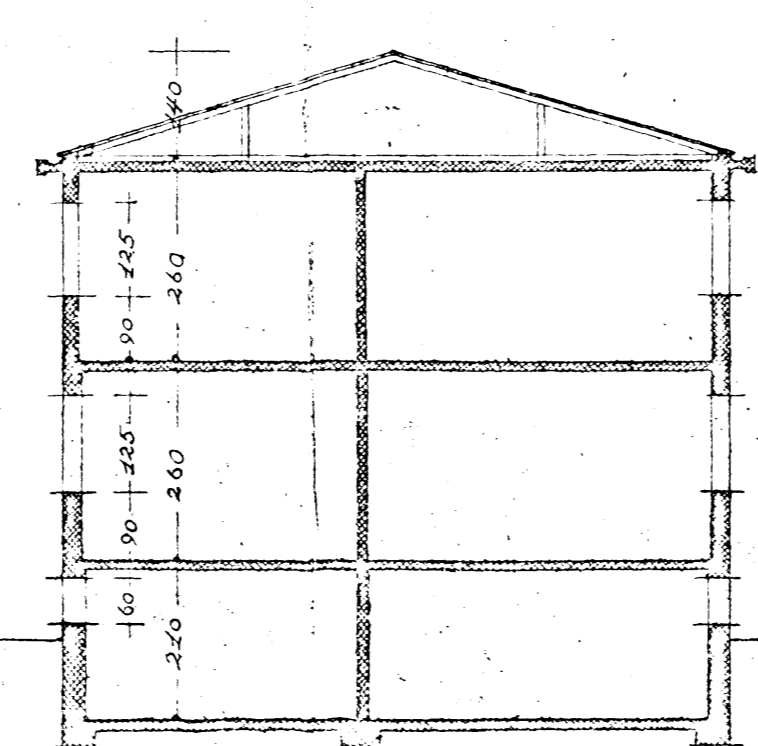

Framurskipt



Gætt

Satj. M. & fendi by  
númer p. 2212 46  
BYGGINGA  
H. P. B.

Ath. I  
ÓNÁKVEMUR  
MÆLIKVARDI

Byggingarfræðingur  
H. P. B.