Alfaskeid 38.

HÚS HR. LOFTS BJARNASONAR VIÐ SKULASKEIÐ. M 1:100

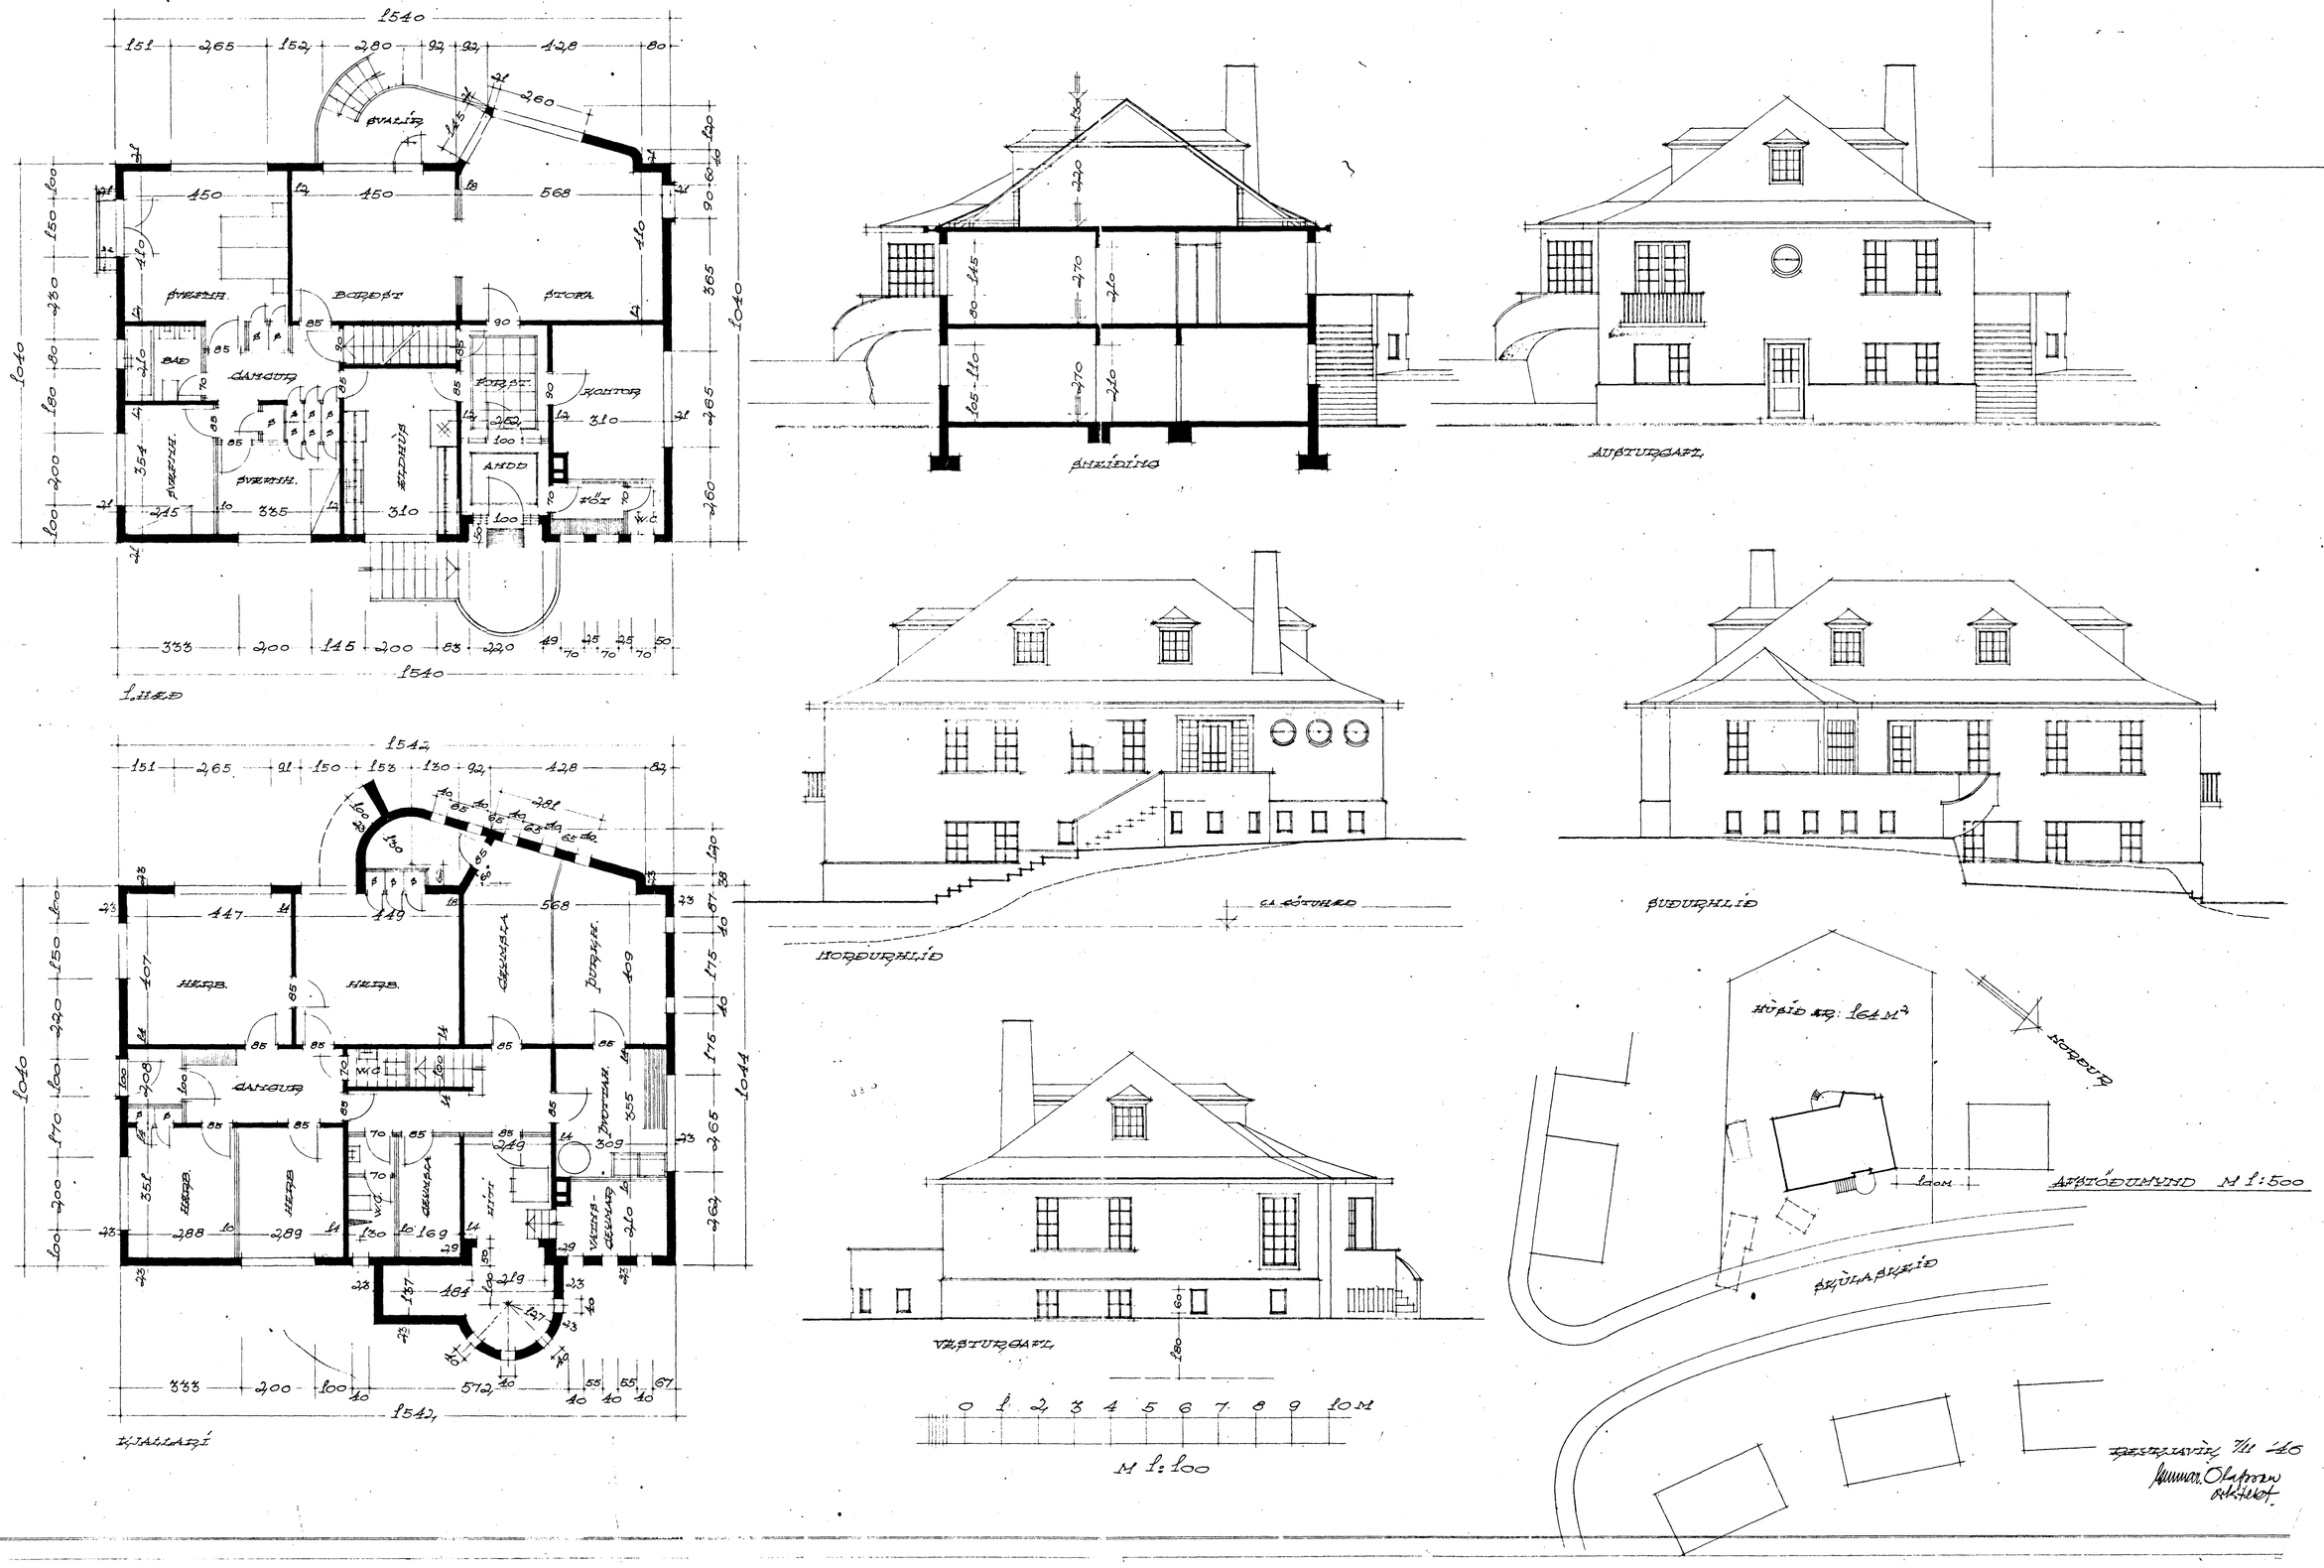

REYKJAVÍK 7/11 '46

Gunnar Olafsson
Arkitekt