



ALFASKEIÐ NR. 3


Samþykkt á fundi bygginga-
nefndar þ. 10.3.88
BYGGINGAVALDSTYJINGIN
Í HÉRAÐI
Eldurhætta

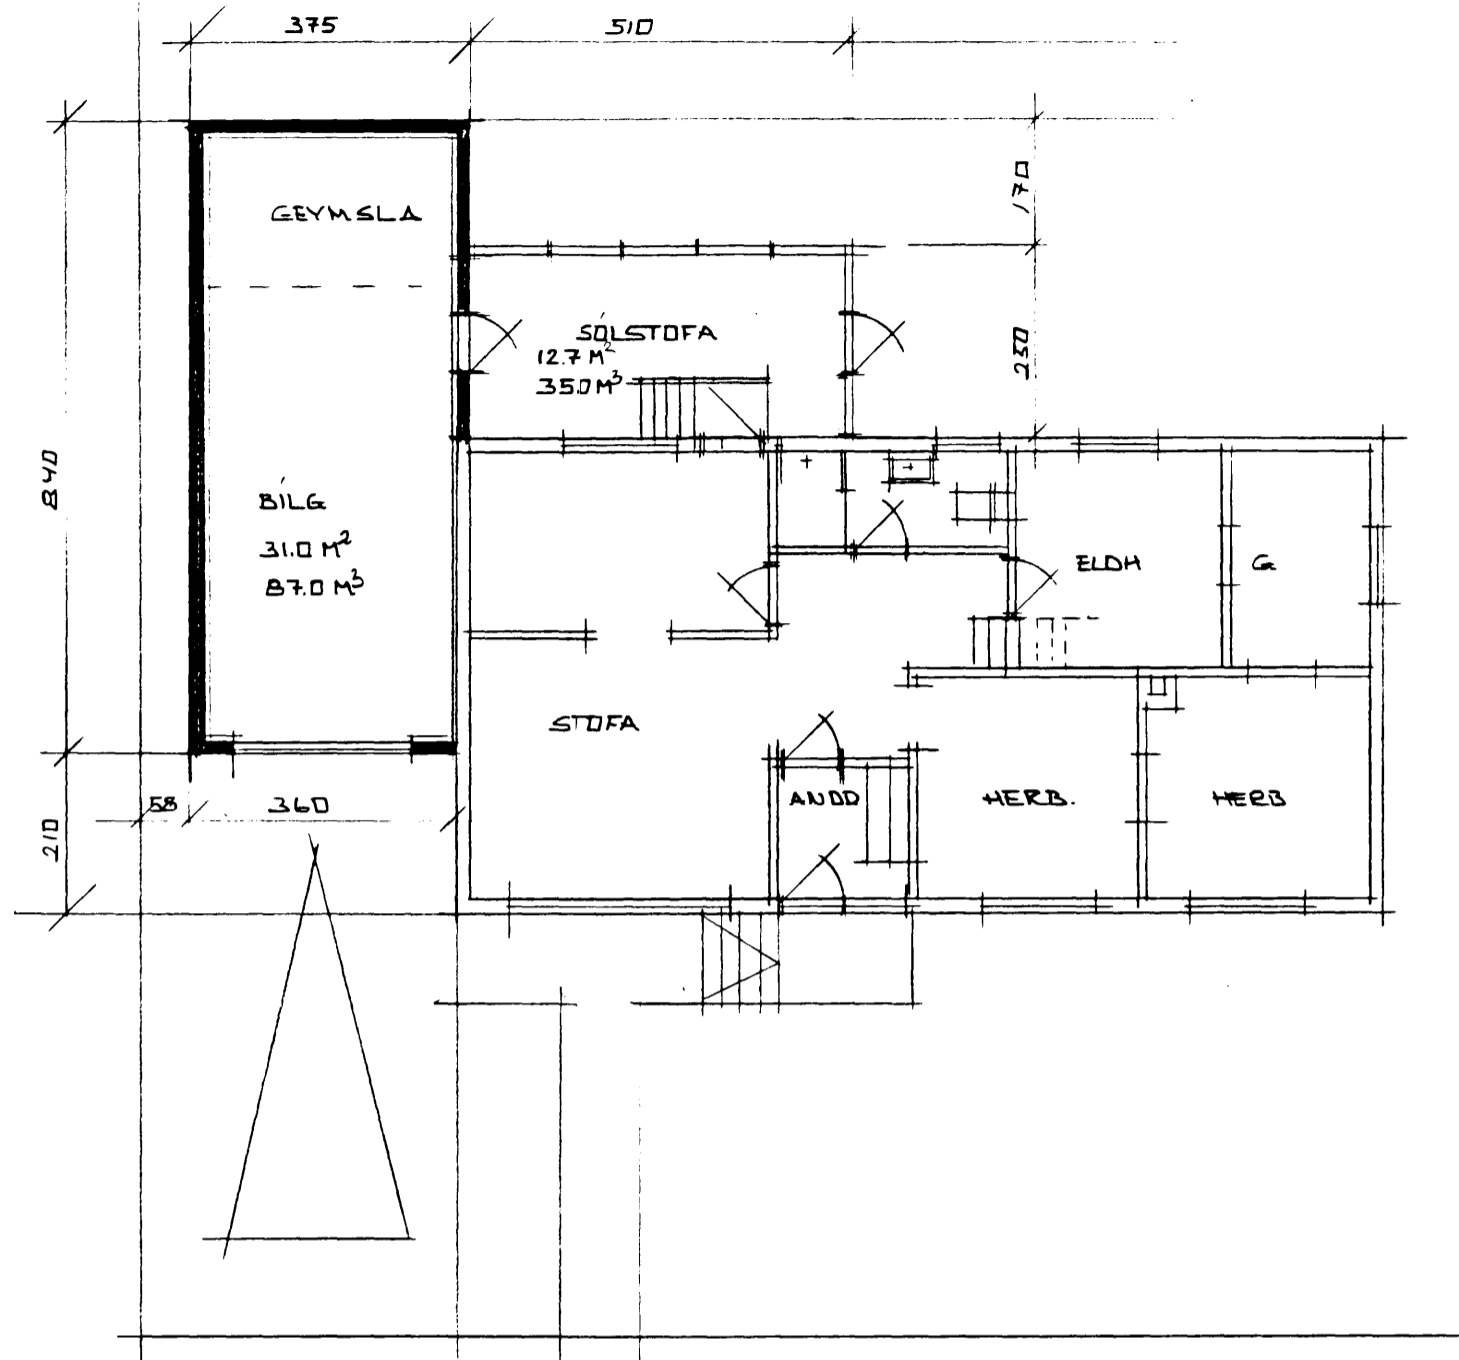


GRUNNMYND

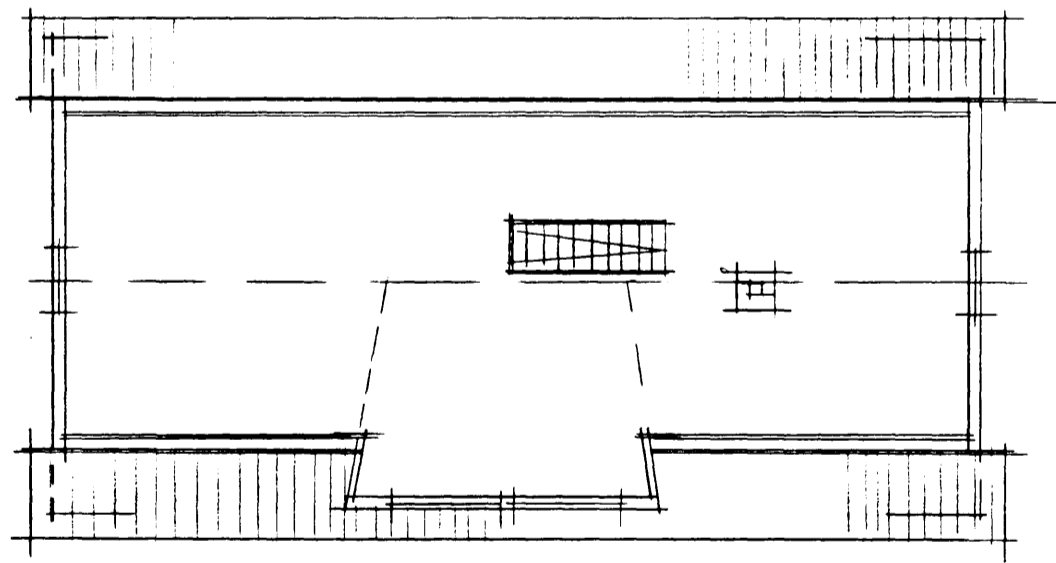


RÍSHÉÐ GRUNNMYND

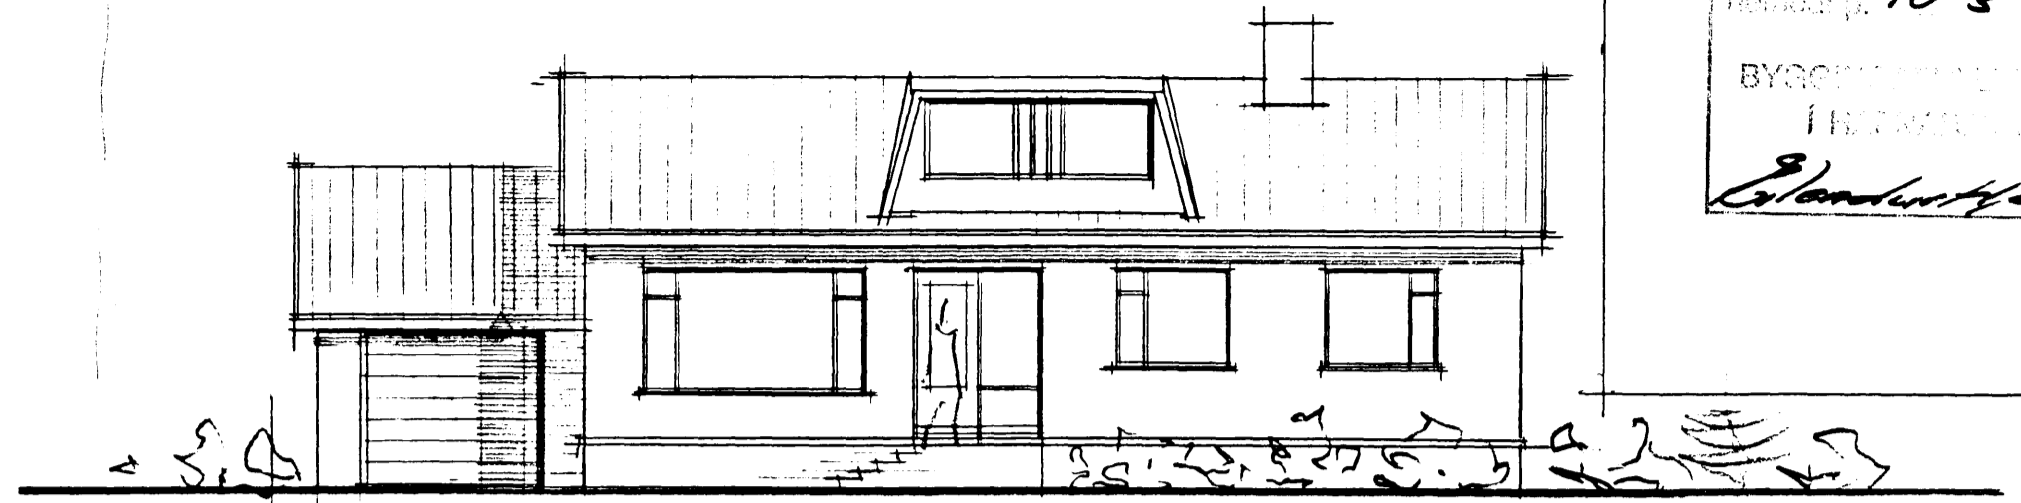


SUD-VESTUR

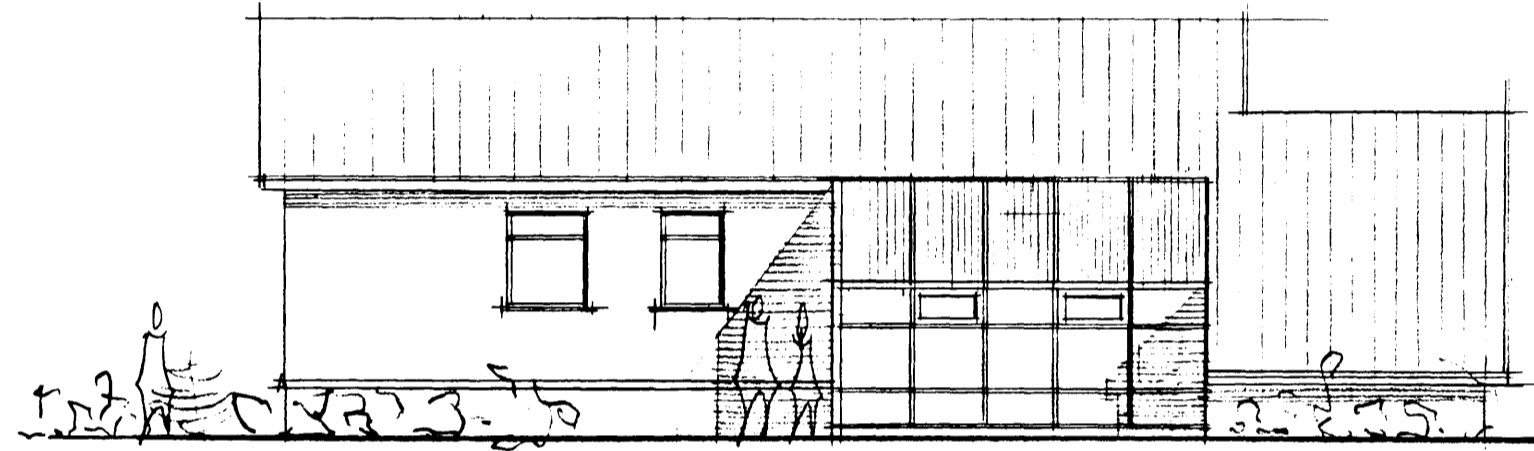

NORD-AUSTUR

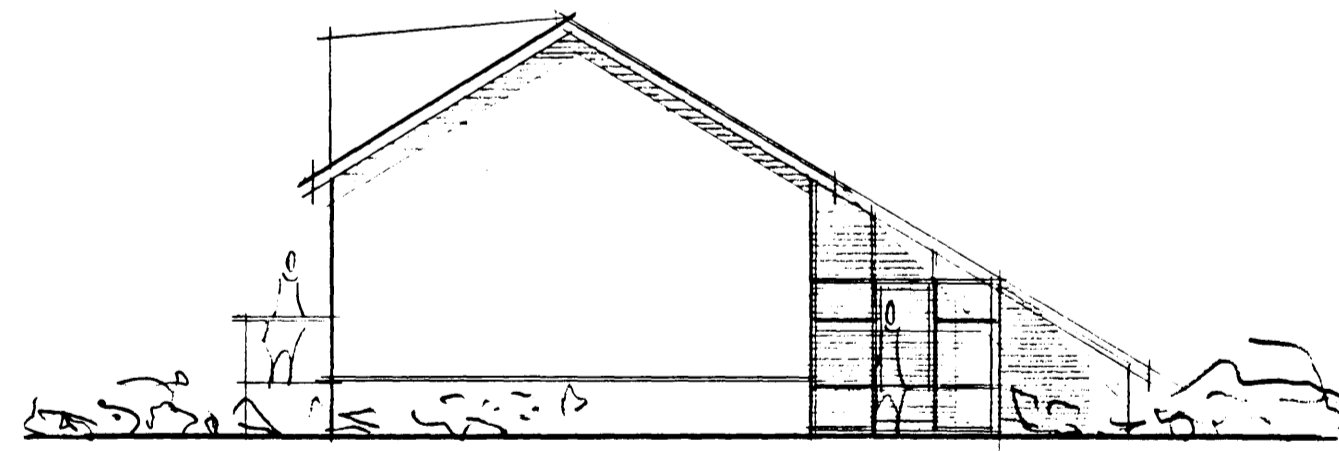


NORD AUSTUR

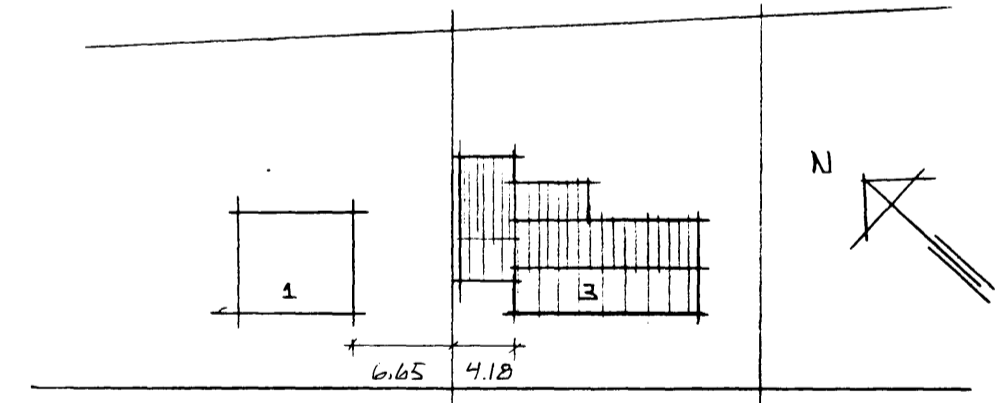


ALFASKEIÐ


AFSTÖÐUM 1:500

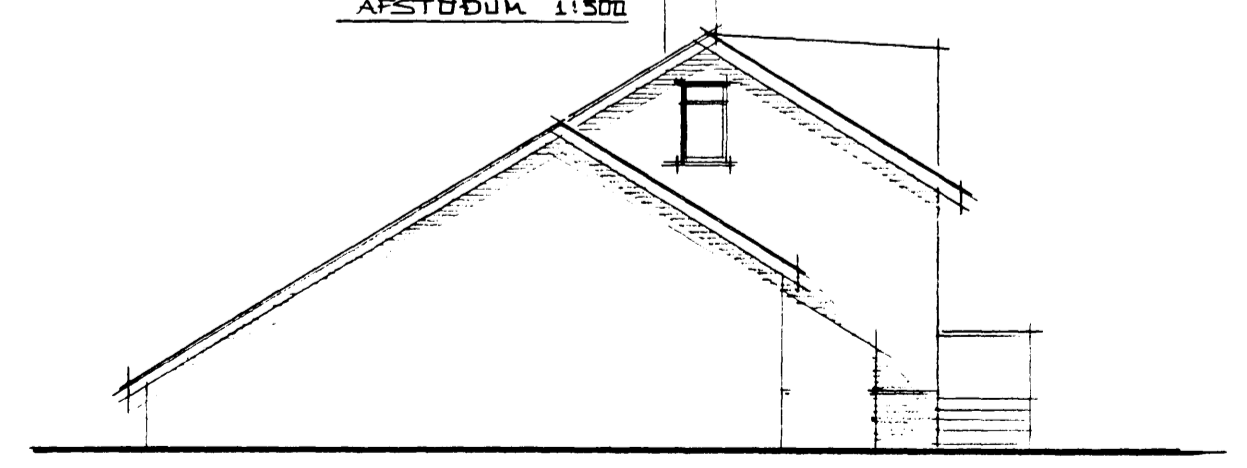

NORD-VESTUR

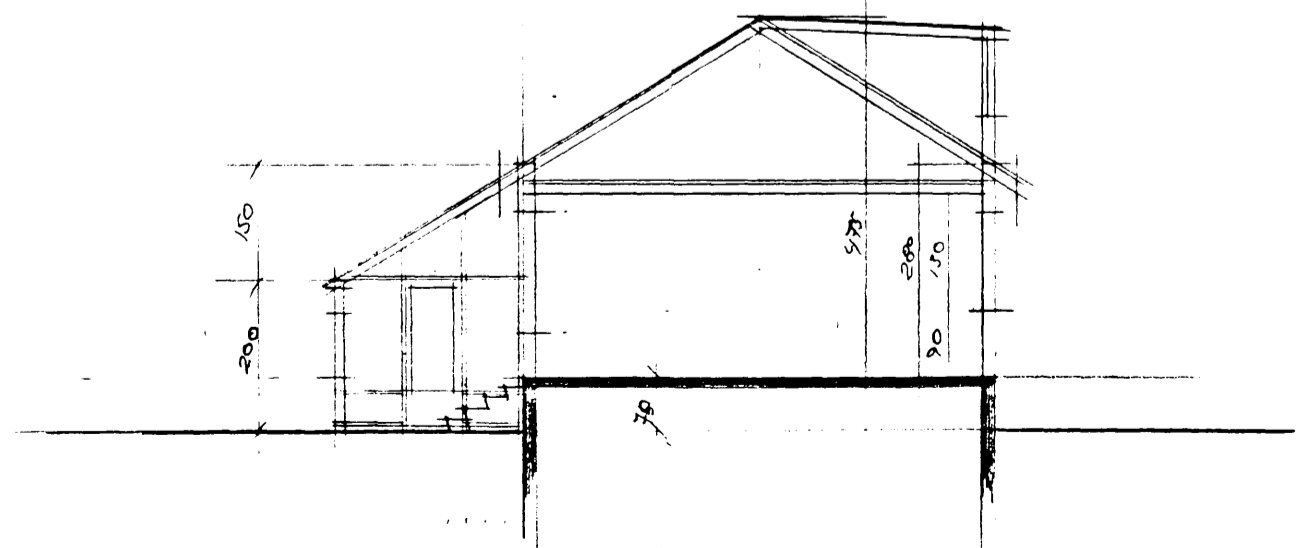

SNÍÐ Í SÖLSTOFU / BÍLG

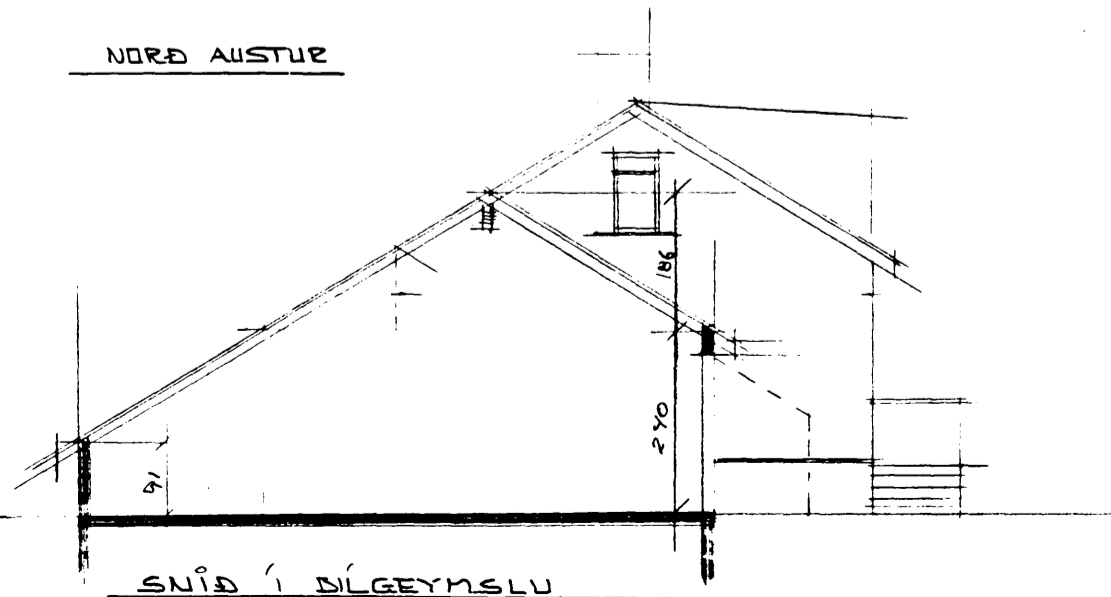

SNÍÐ Í BÍLGEYMSLU

Sigurður Þorvarðarson

BÍLGEYMSLA OG SÖLSTOFA TEIKN Í FEBR 88 SÍGURÐUR ÞORVARÐARSON