

ÁLFASKEIÐ 42 HAFNARFIRÐI


Samþykkt á fundi bygginga-
nefndar þ. 29/1/1937

BYGGINGAFULLTRÚINN
Í HAFNARFIRÐI

E. E. E. E.



VESTUR M=1:100

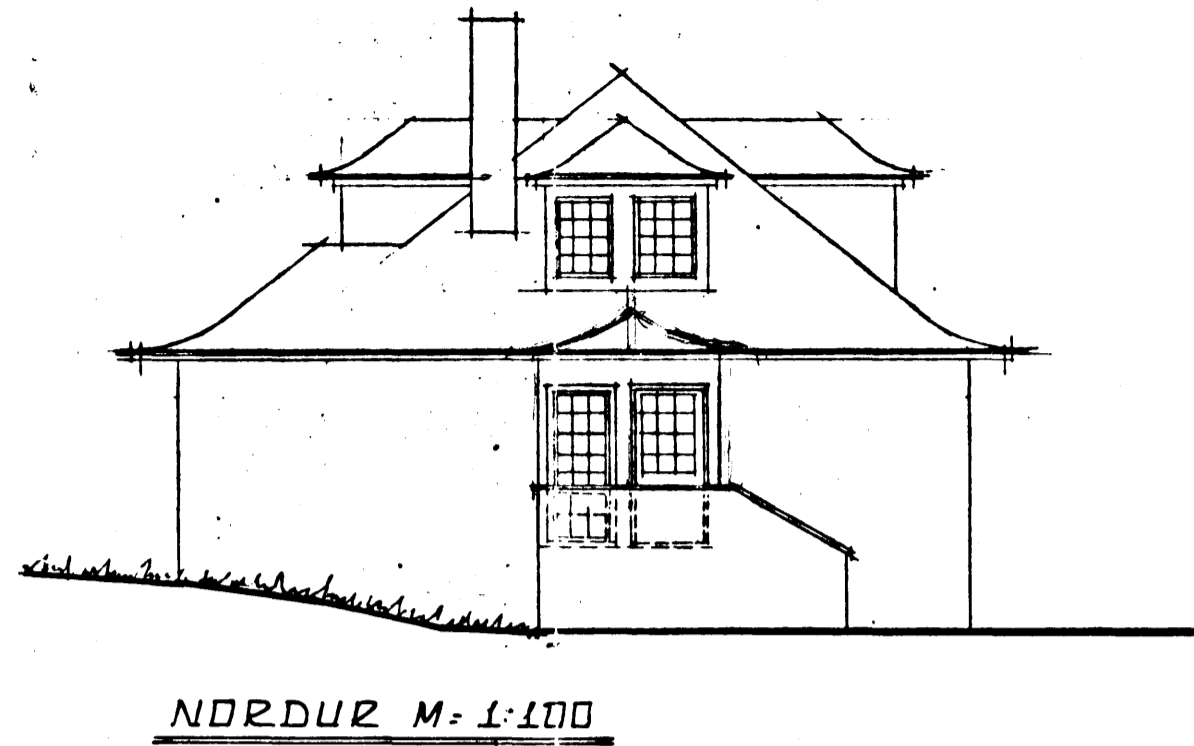


NORÐUR M=1:100


UNDIRRETTAÐUR EIGANDI ÍBÚÐAR JARÐHÉÐAR
ER SAMÞYKKUR ÞEIM BREYTINGUM SEM
GEBÐAR ERU Á ÞESSARI TEIKNINGU




AUSTUR M=1:100

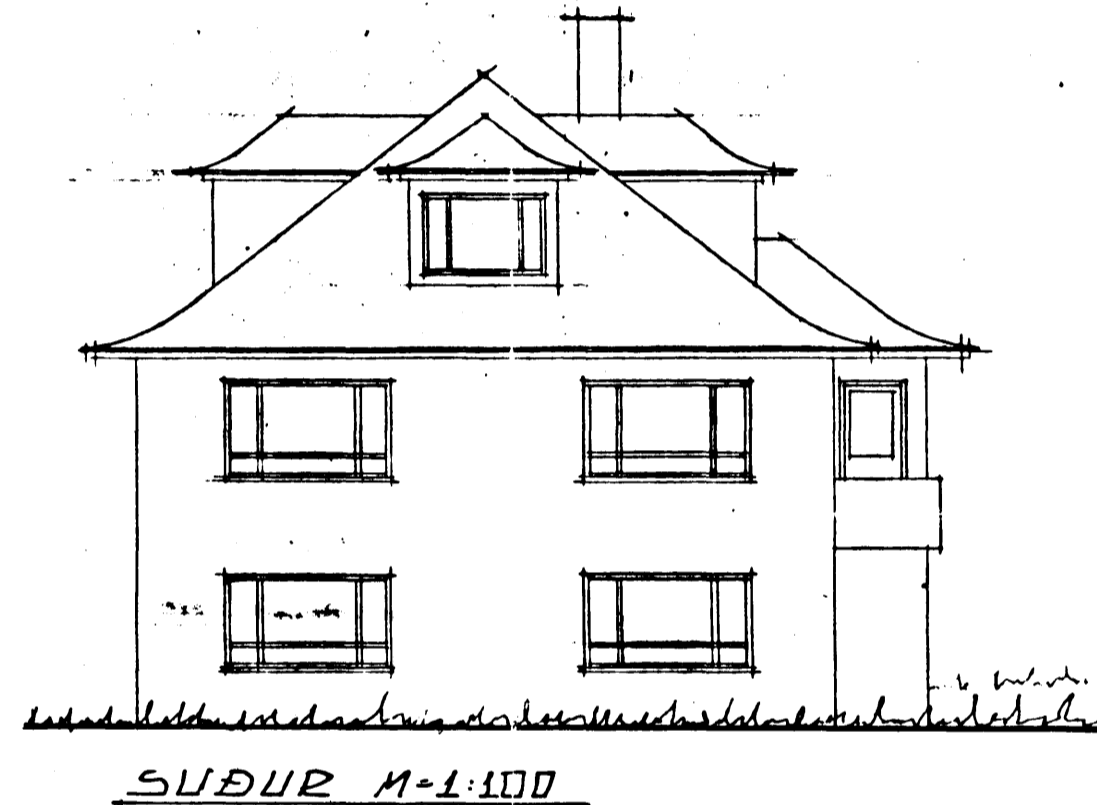

SUÐUR M=1:100

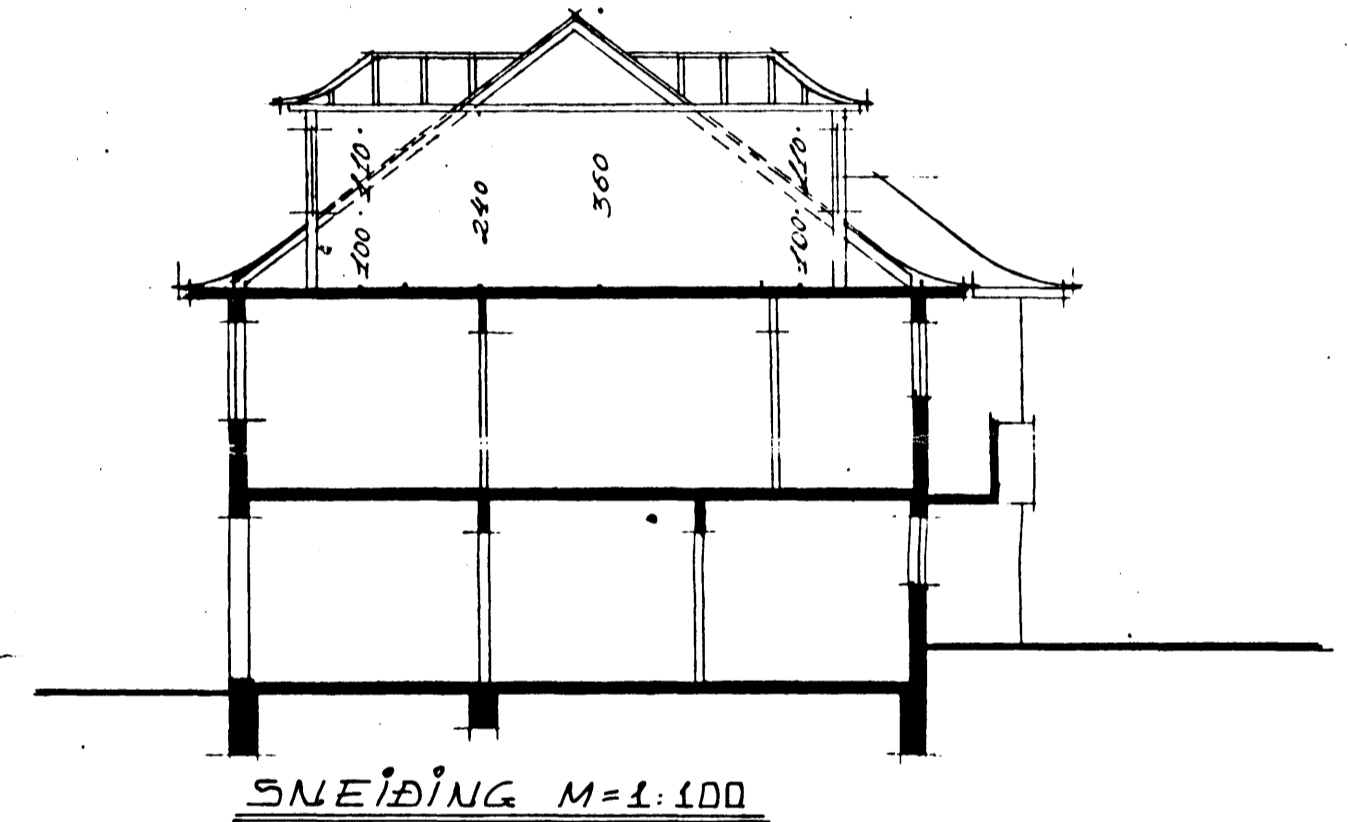


SNEIÐING M=1:100

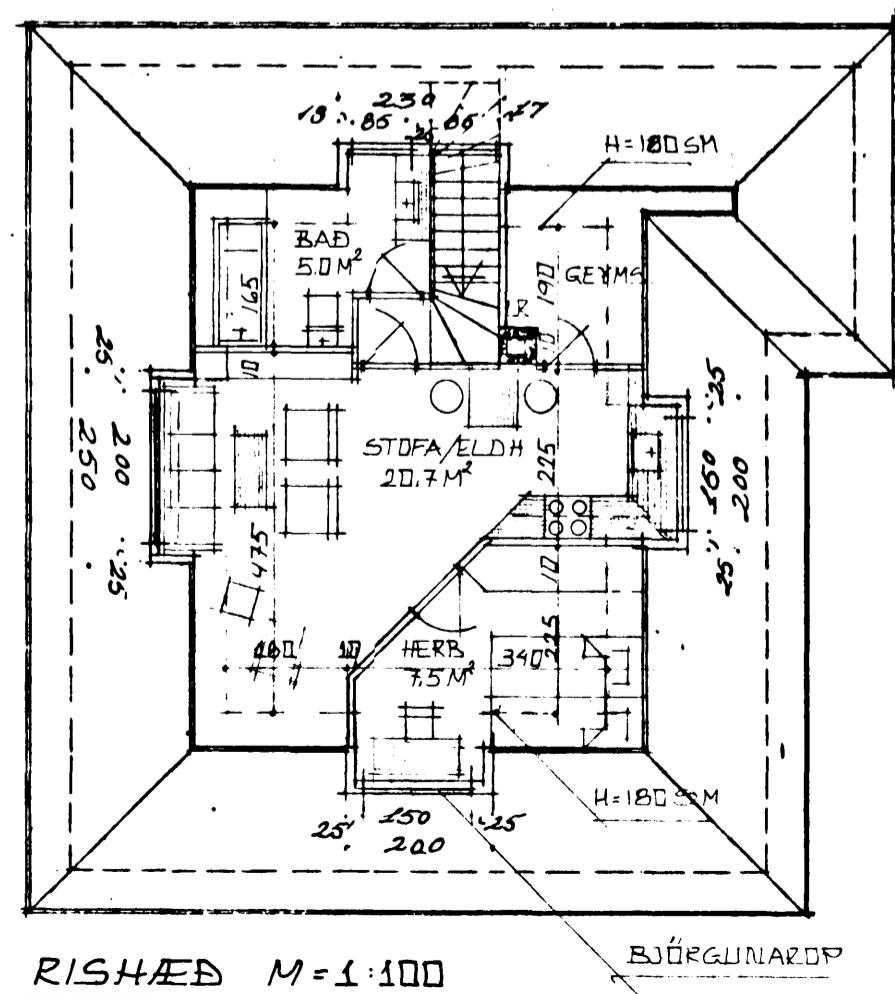


RISHÆÐ M=1:100

BJÖRGUNARÖP

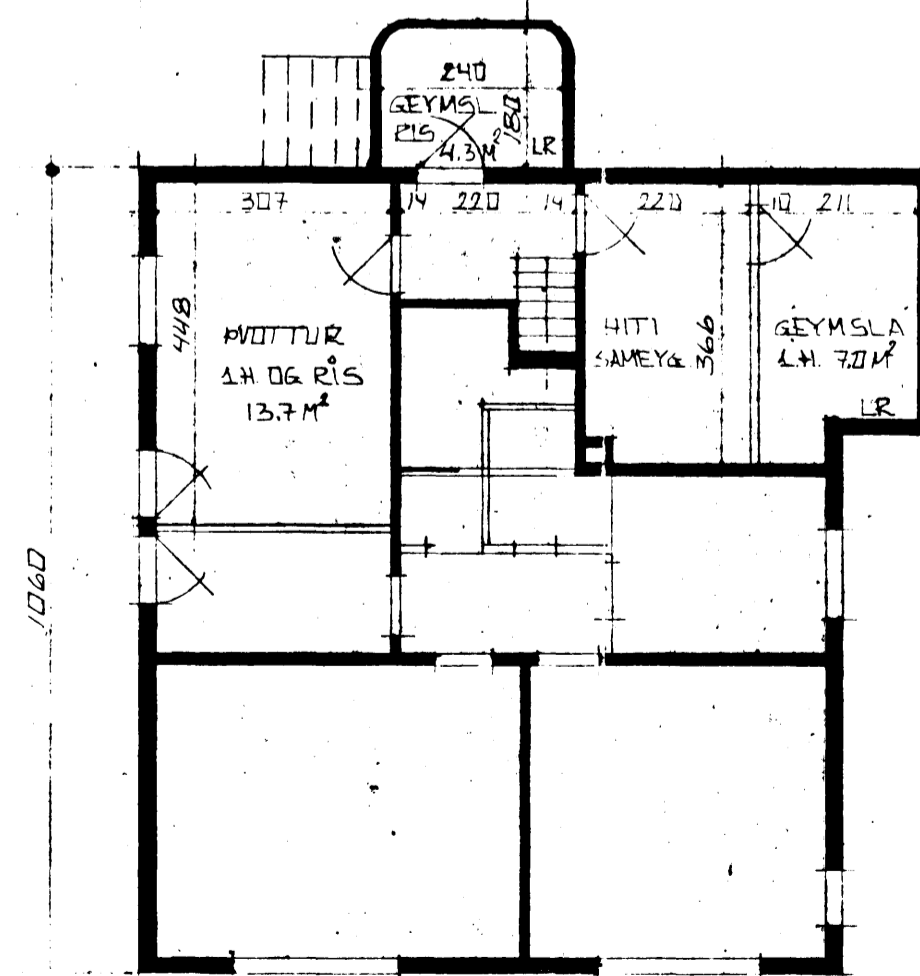

KJALLARI M=1:100

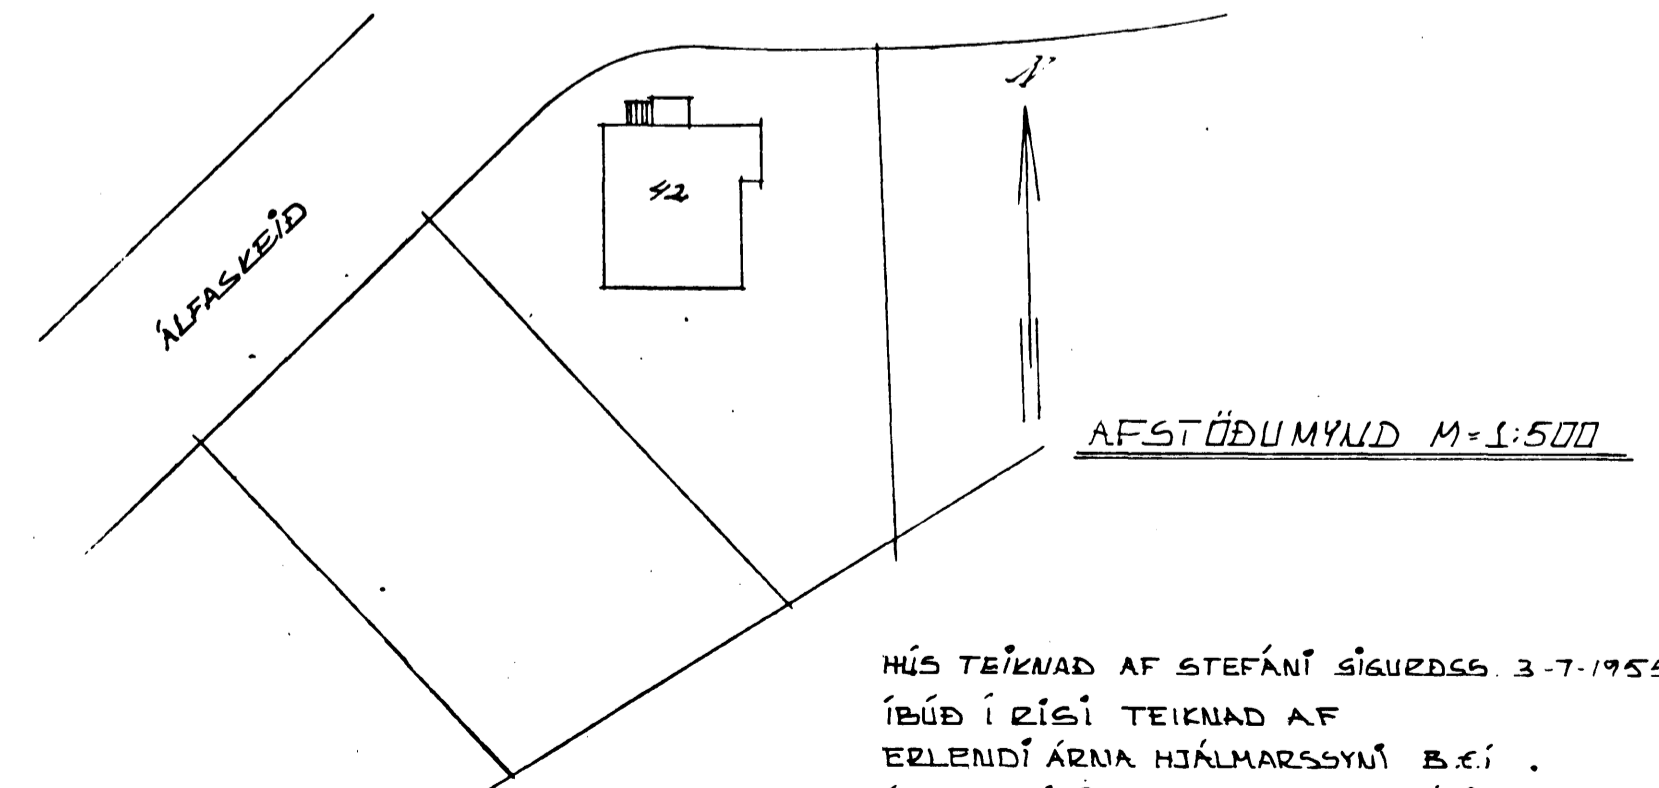

AFSTÖÐUMYND M=1:500

HÚS TEIKNAD AF STEFÁNI SIGURÐSS. 3-7-1935
ÍBÚÐ Í RÍSI TEIKNAD AF
ERLENDI ÁRNA HJÁLMARSSYNI B.E.I.
ÁLFASKEIÐI 80 HAFNARF. SÍMI 53860
DAGS: 1 DES. 1936