



J. HÆD.

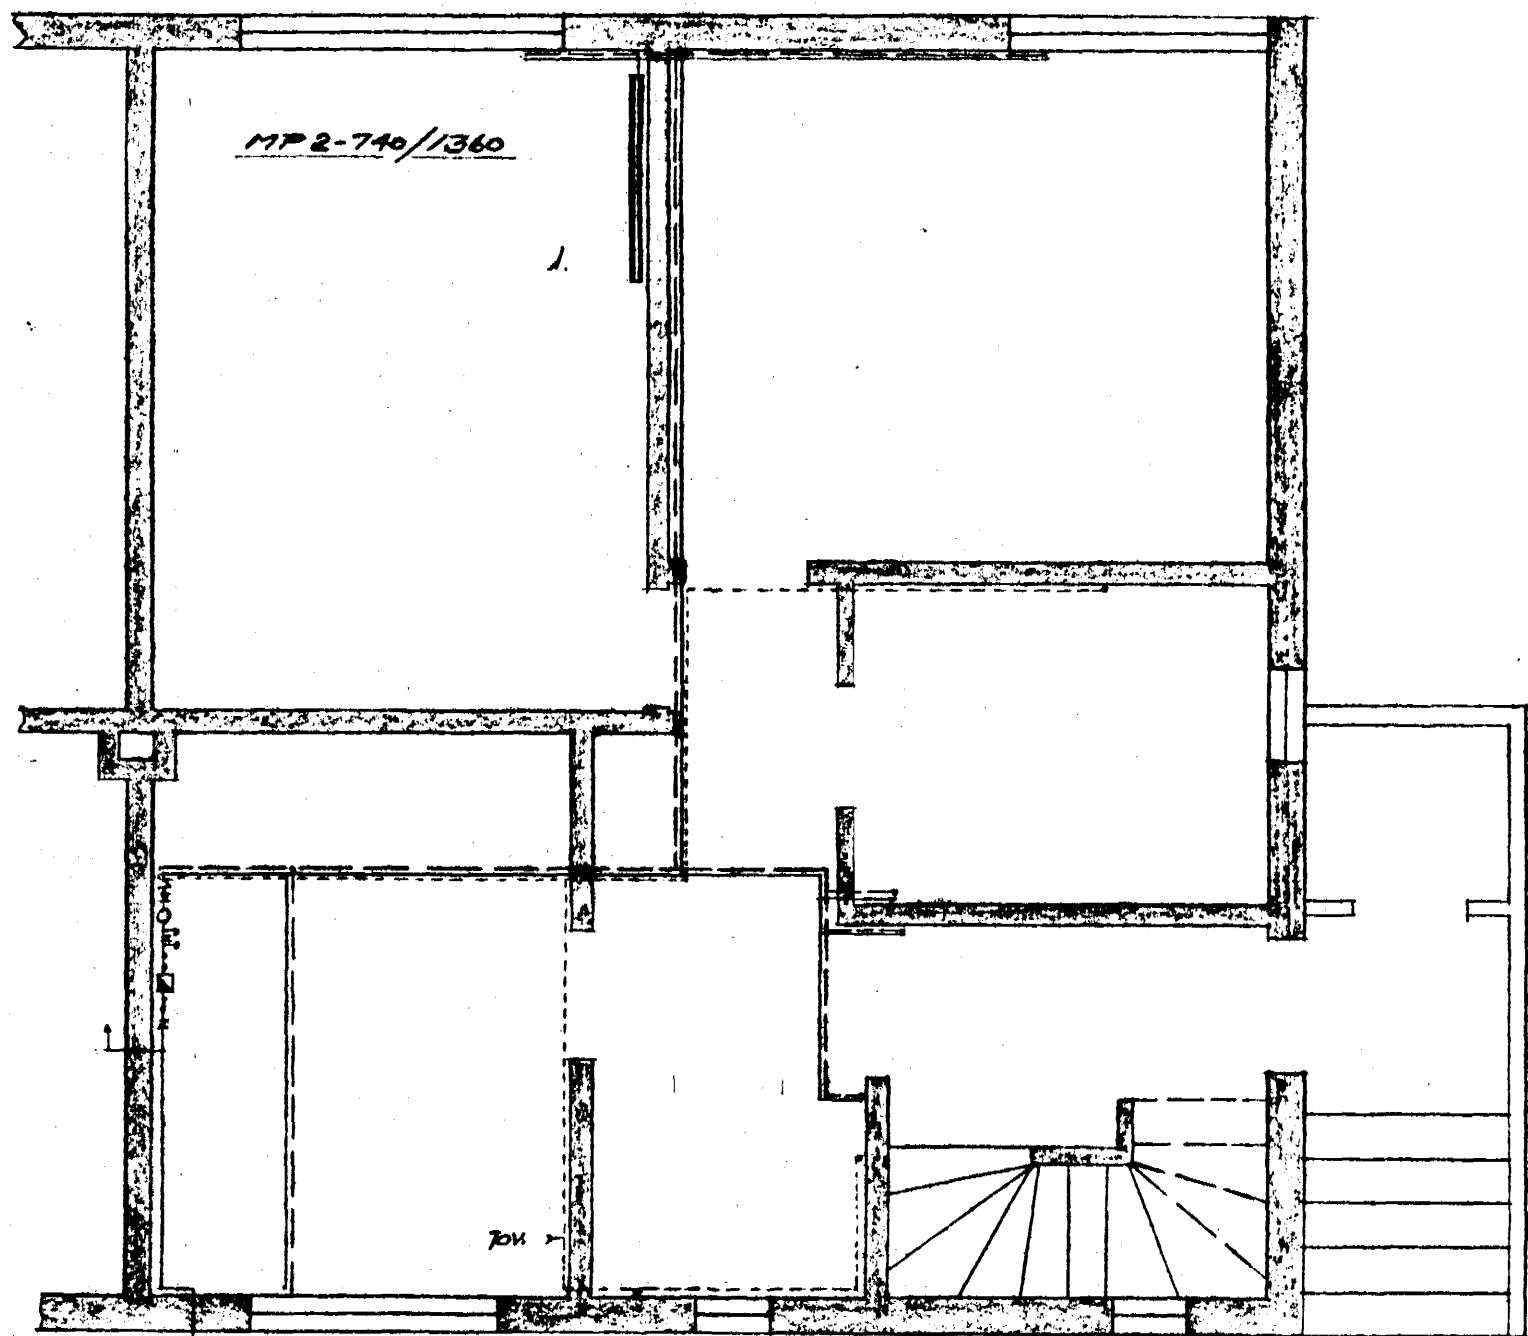

H.V.

KJALLARI

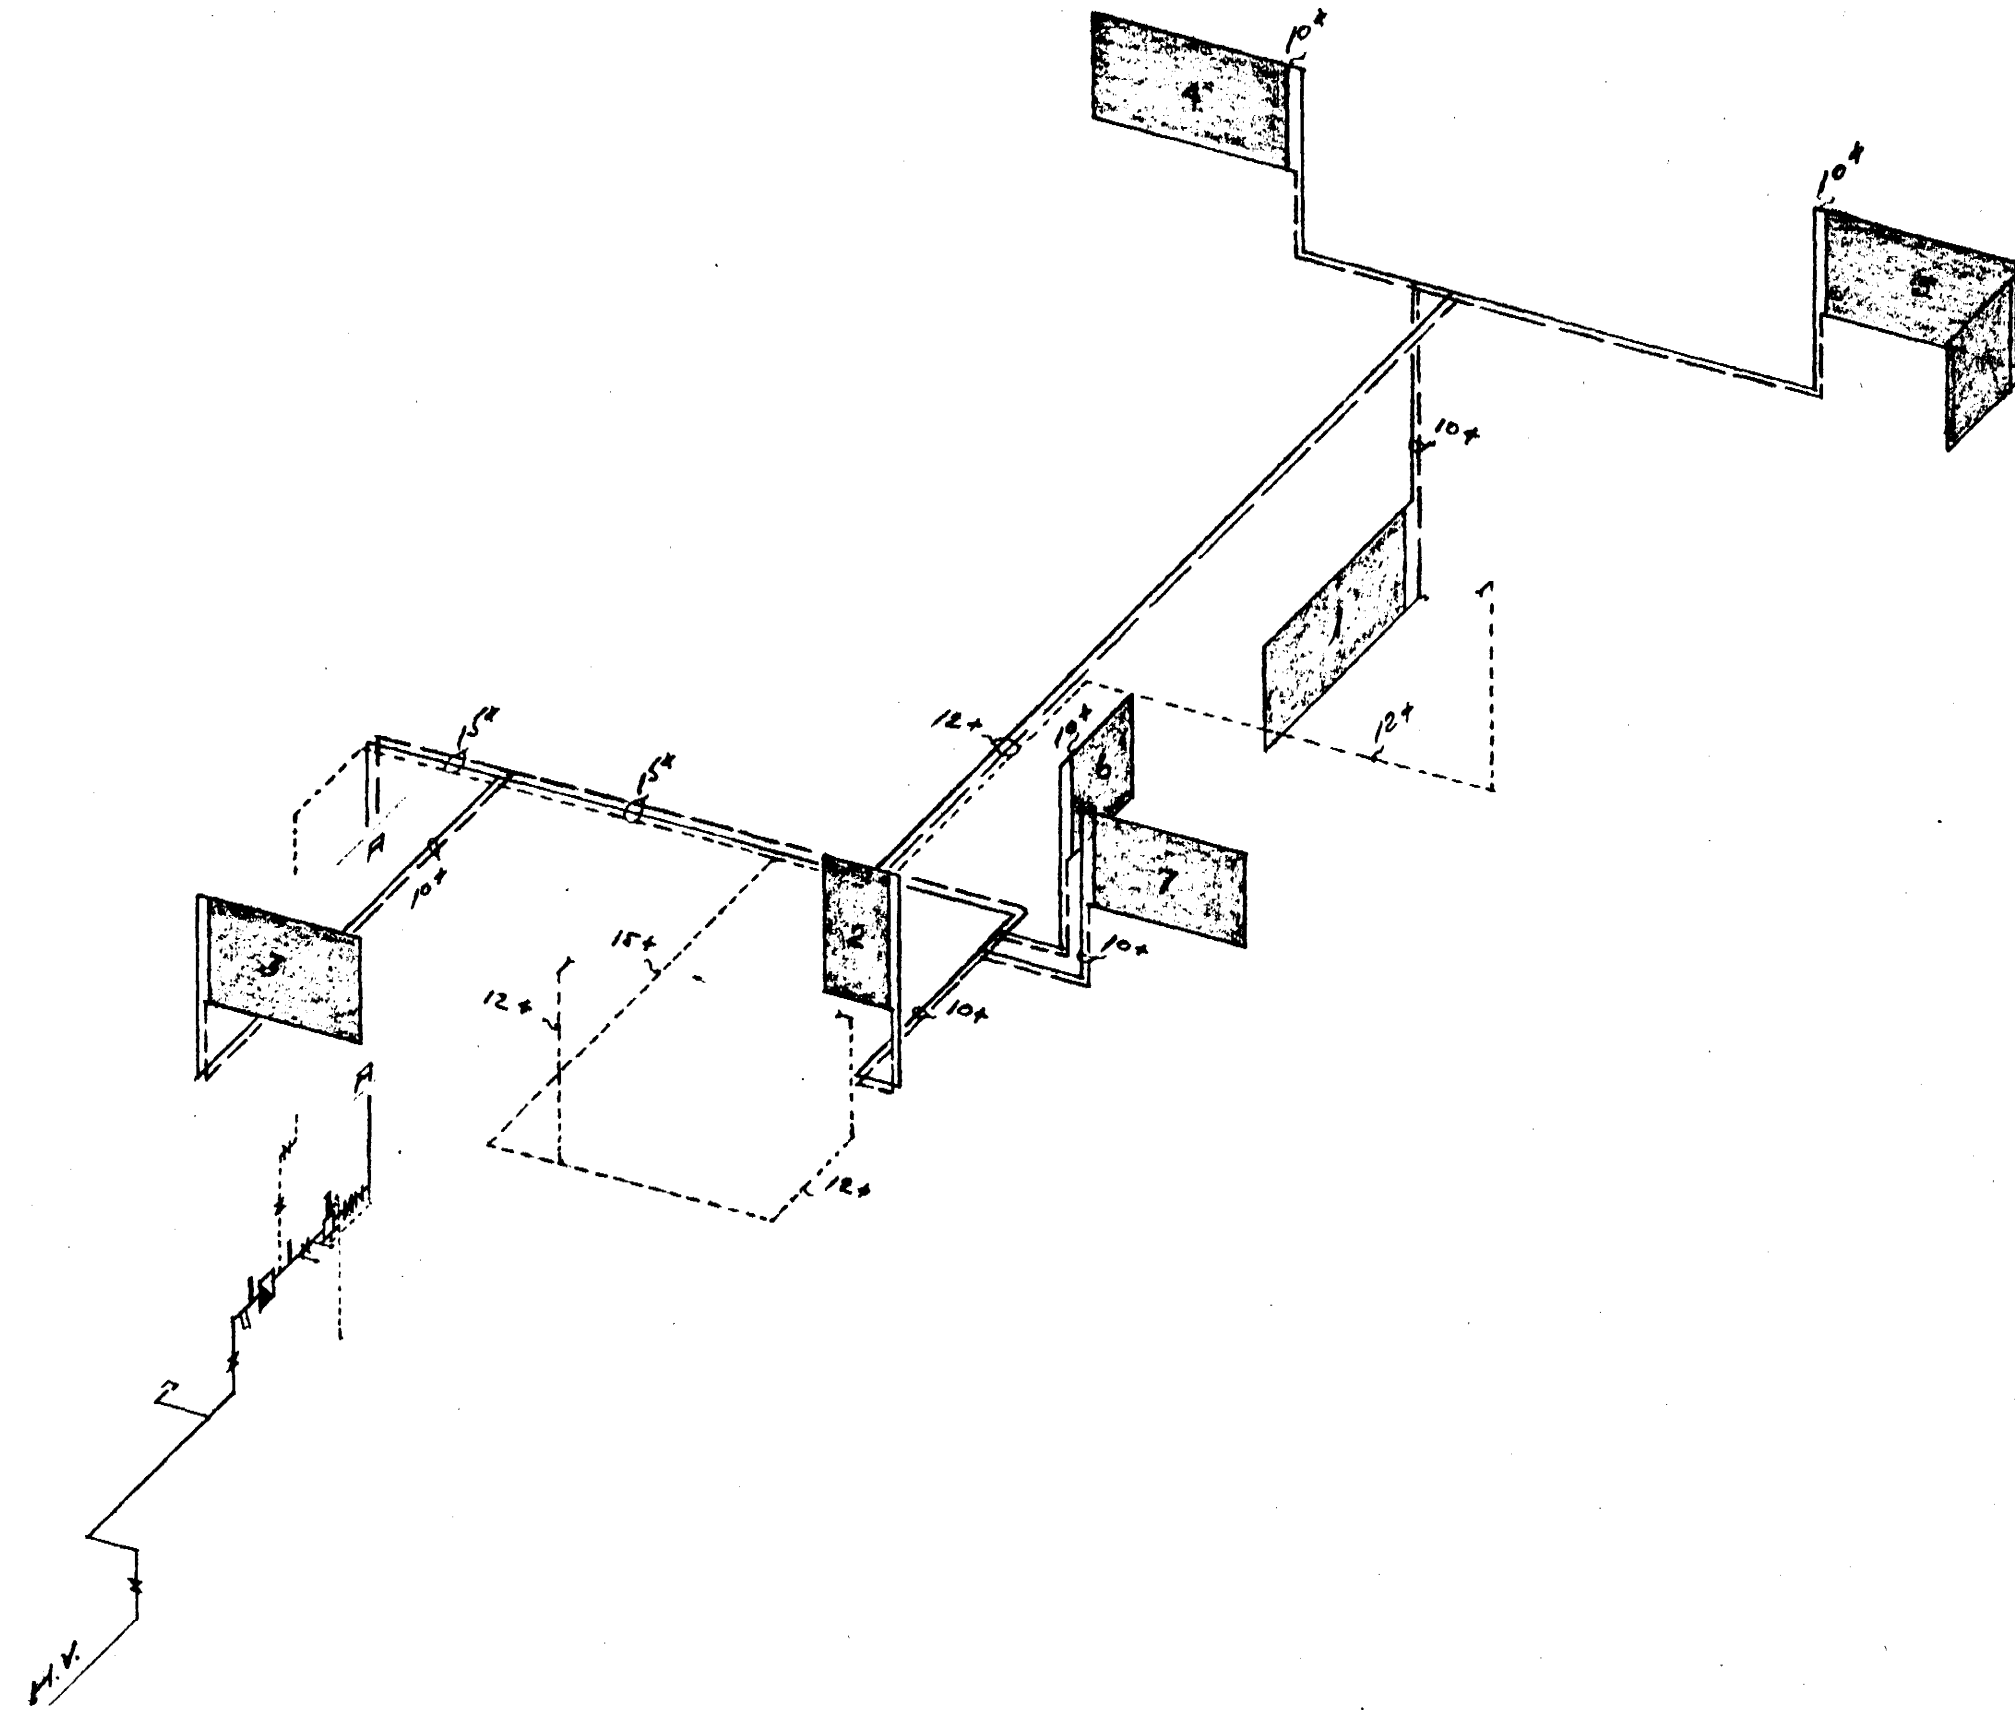

KERFIÐ SE BYGGT ÚR KOPARPIPUM, AÐ YTRA DVERMÁLI SAMKY. UPPGEFNU, OG Í VEGGÞYKKTUM = 1,0 M.M.

ATH: VIÐ HVERN ÖFN KOMI STÁLVIKKUR DANFOSS. RETUR HITASTILLIR, OG SKAL HÁMARKS STILLING ÞEIRRA MÍÐAST VIÐ HLUTFALLS TÖLNU = 3.

JÓHANN PÁLSSON	
HÚSÍÐ ÁLFASKEIÐ-43, H.F.	
M.K.V. 1:50	HITUNARKERFI
DAGS. 4.2.76	
NR. 769 0-1.	Jóhann Pálsson