


GRUNNMYND 2 HÆÐ

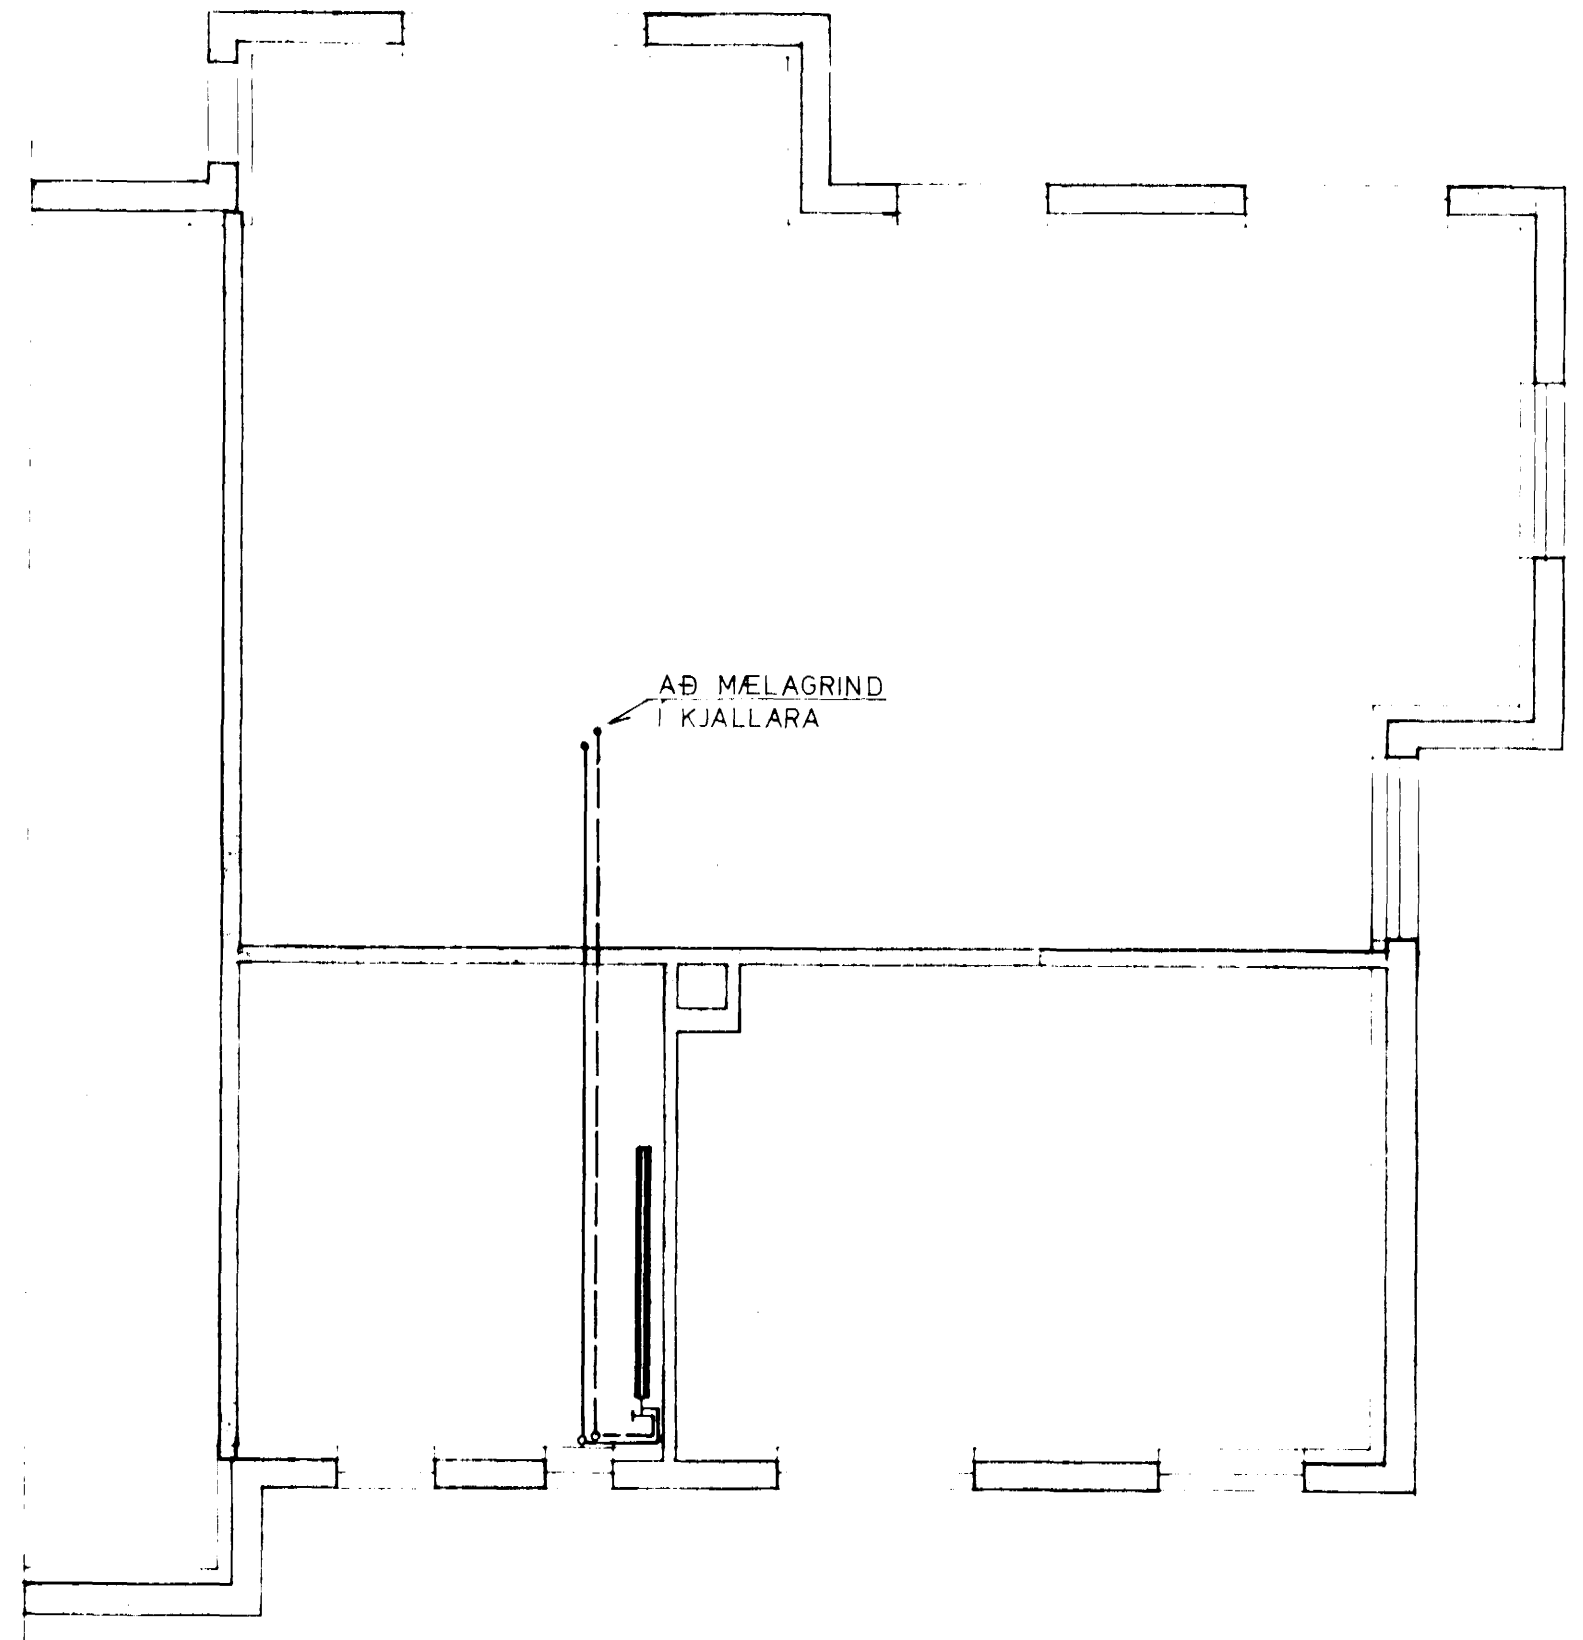

GRUNNMYND 1 HÆÐ

Byggingatvörun  
Algreitt þann  
05 NOV. 1997  
*Sigurbjartur Halldórsson*  
Sigurbjartur Halldórsson

ÁLFASKEIÐ 44 HAFNAFIRÐI	BLAÐ	01
ENDURNYJUÐ OFNALÖGN - GRUNNMYND 1. OG 2. HÆÐ	KVART	1:50
JÓN ÖRN BERNDSEN RVÍ BRAGI DÓR HARALDSSON FTÉL	RETKN.	J Ó B
<b>STOÐ</b> VERKFRÆÐISTOFA	TEKNI.	Á S I
SAMP. 25	DAGS.	SEI T 1997
	NR.	70-18