



2. HÆÐ 1/100

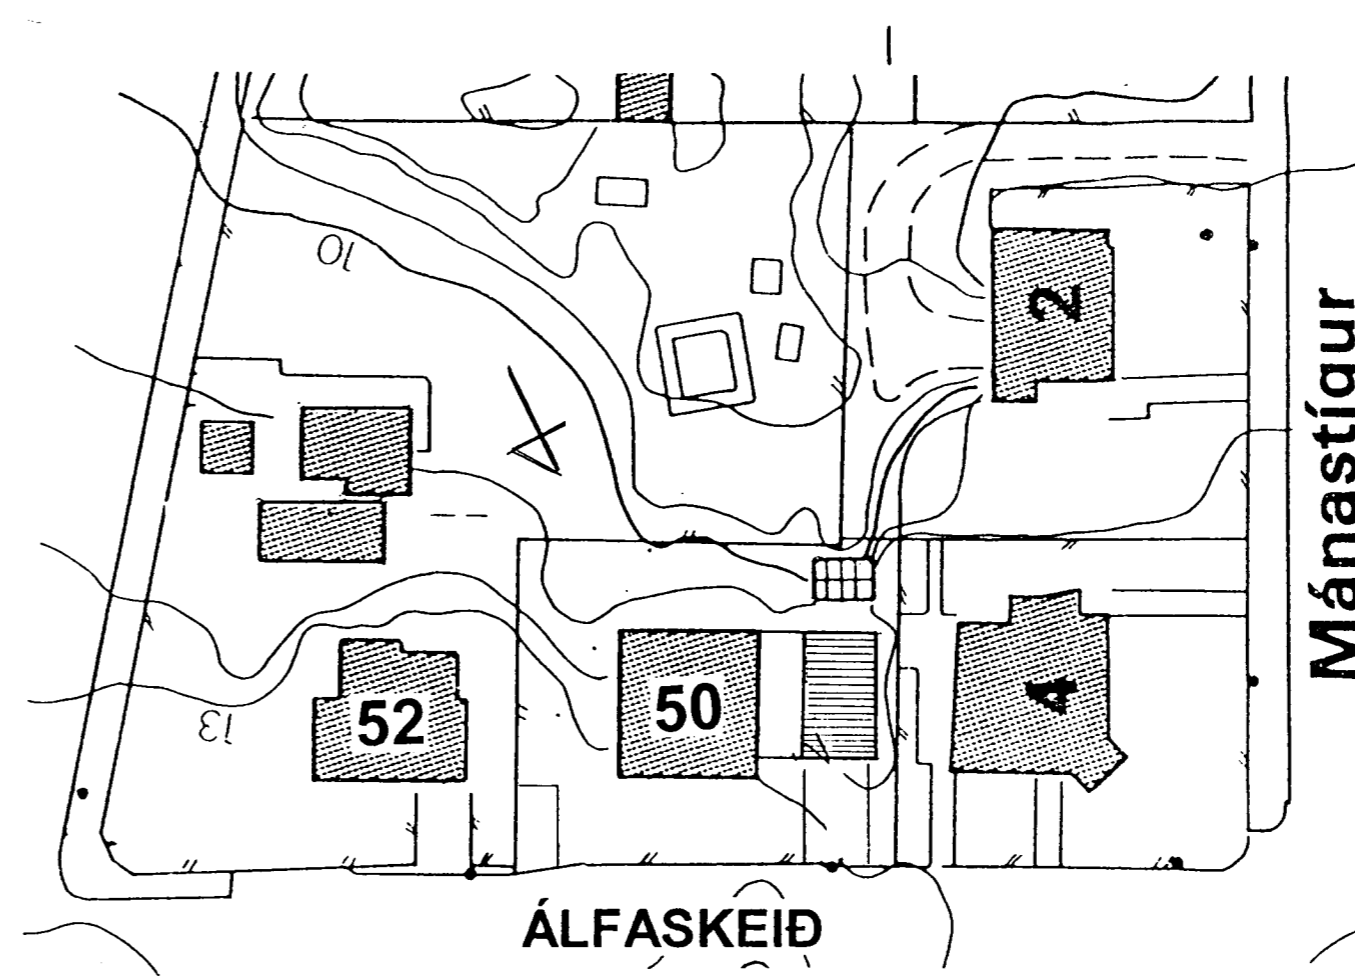


ÁLFASKEIÐ

Samþykki þann
26. OKT. 1999
Efnisráðgjafi
Fh. Kristján Þóroddsson

RP

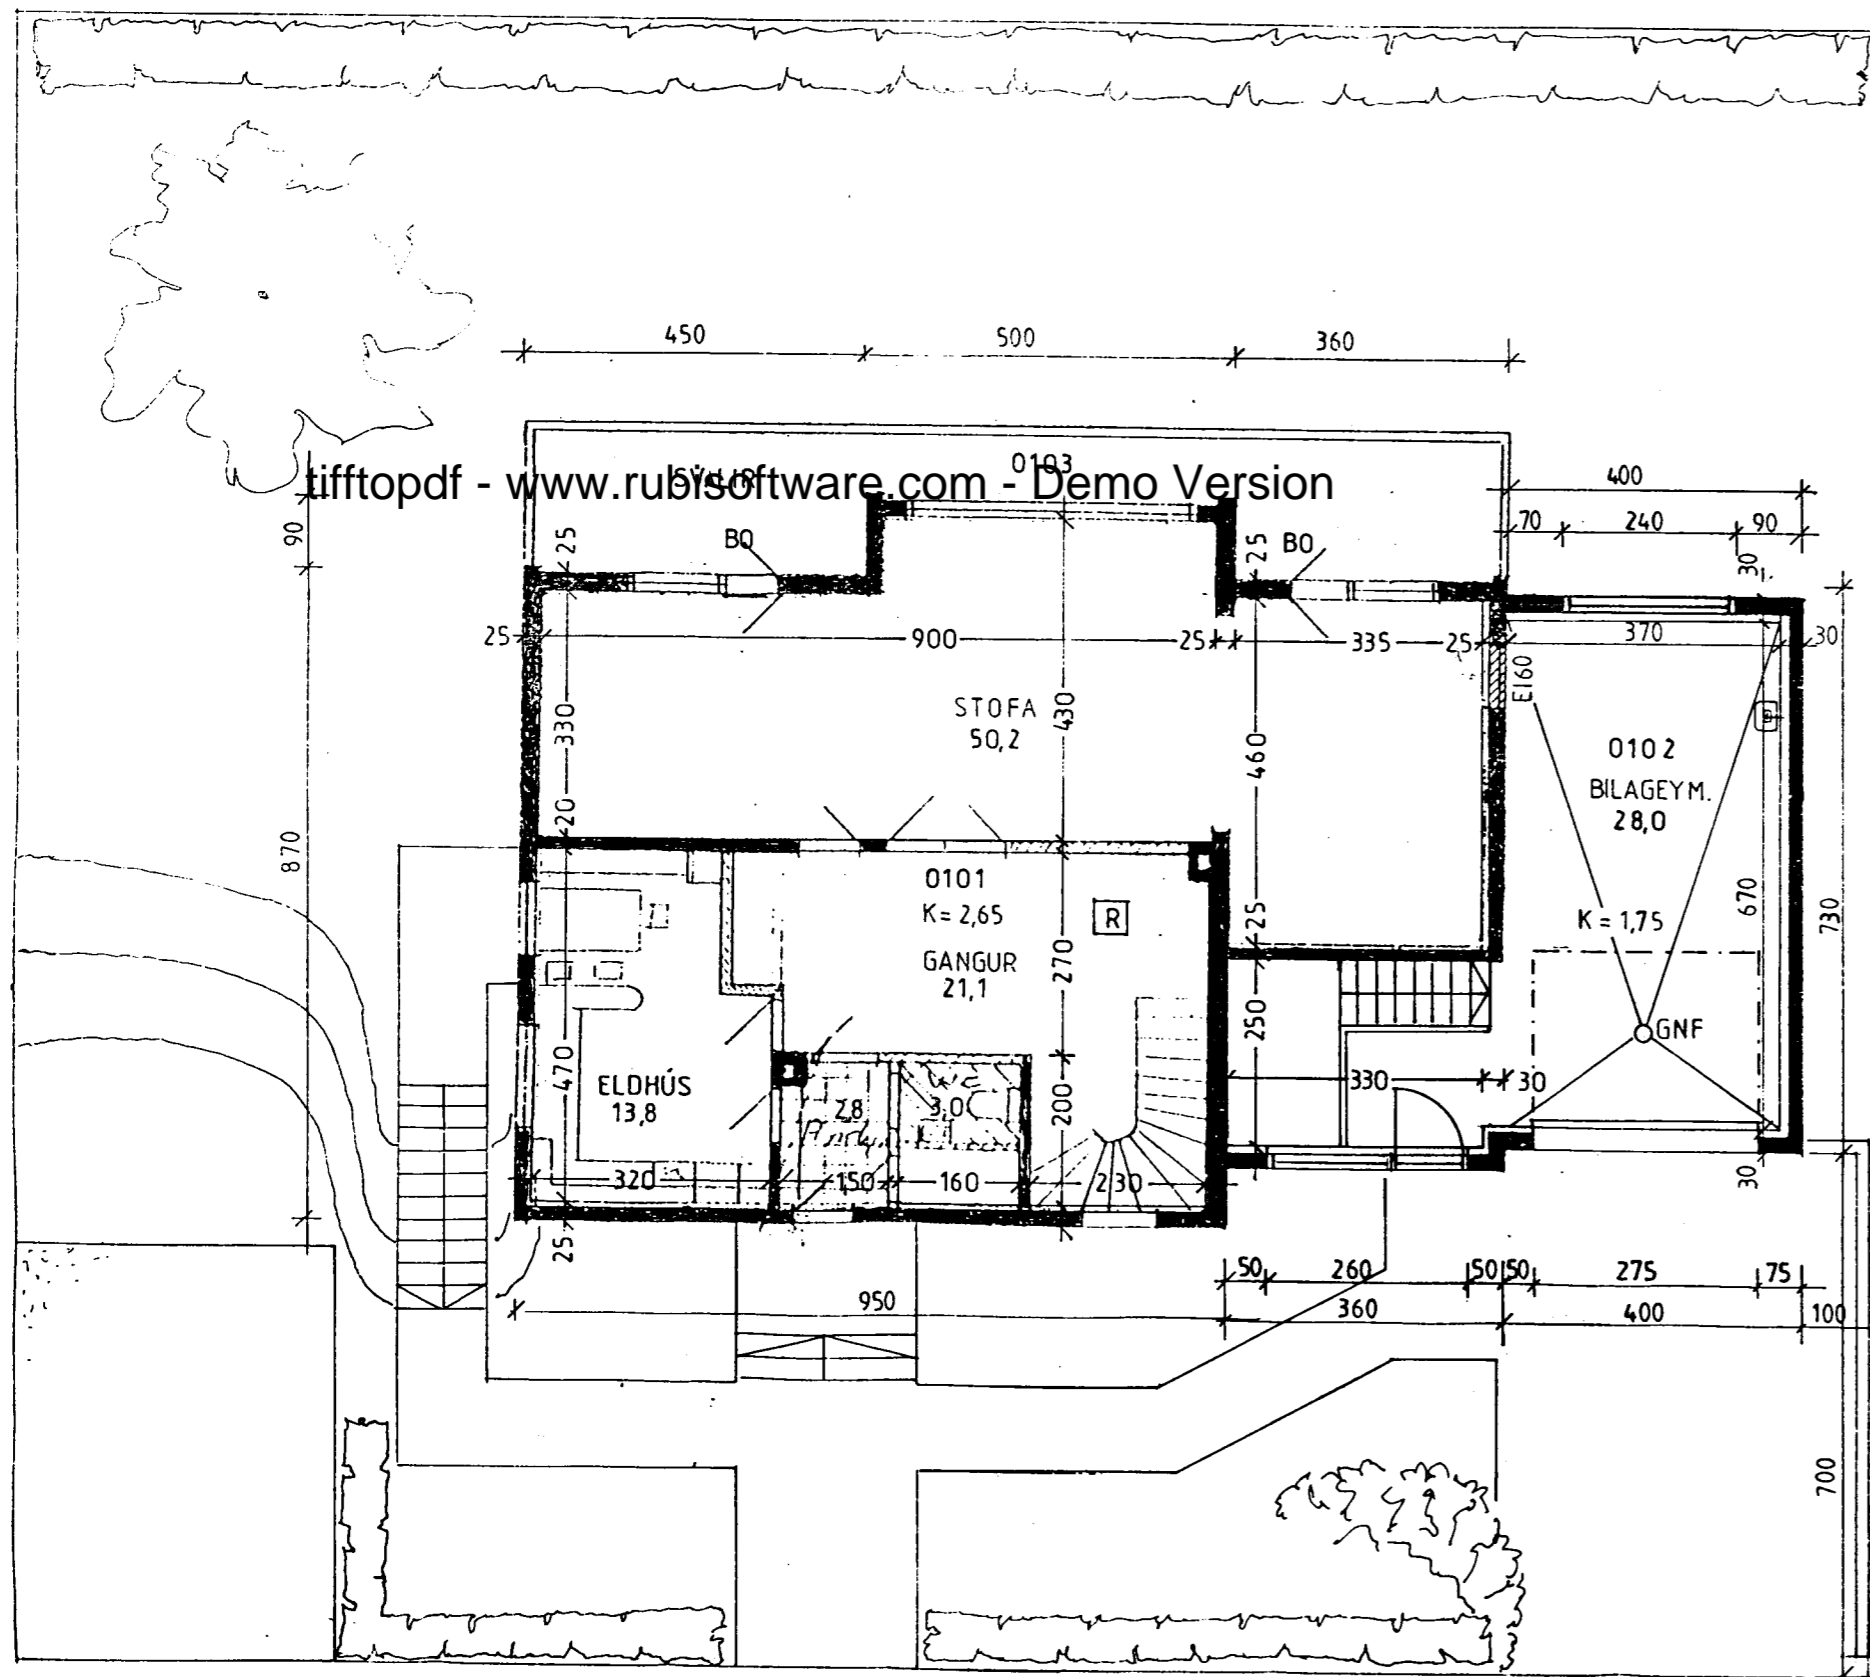

1. HÆÐ 1/100

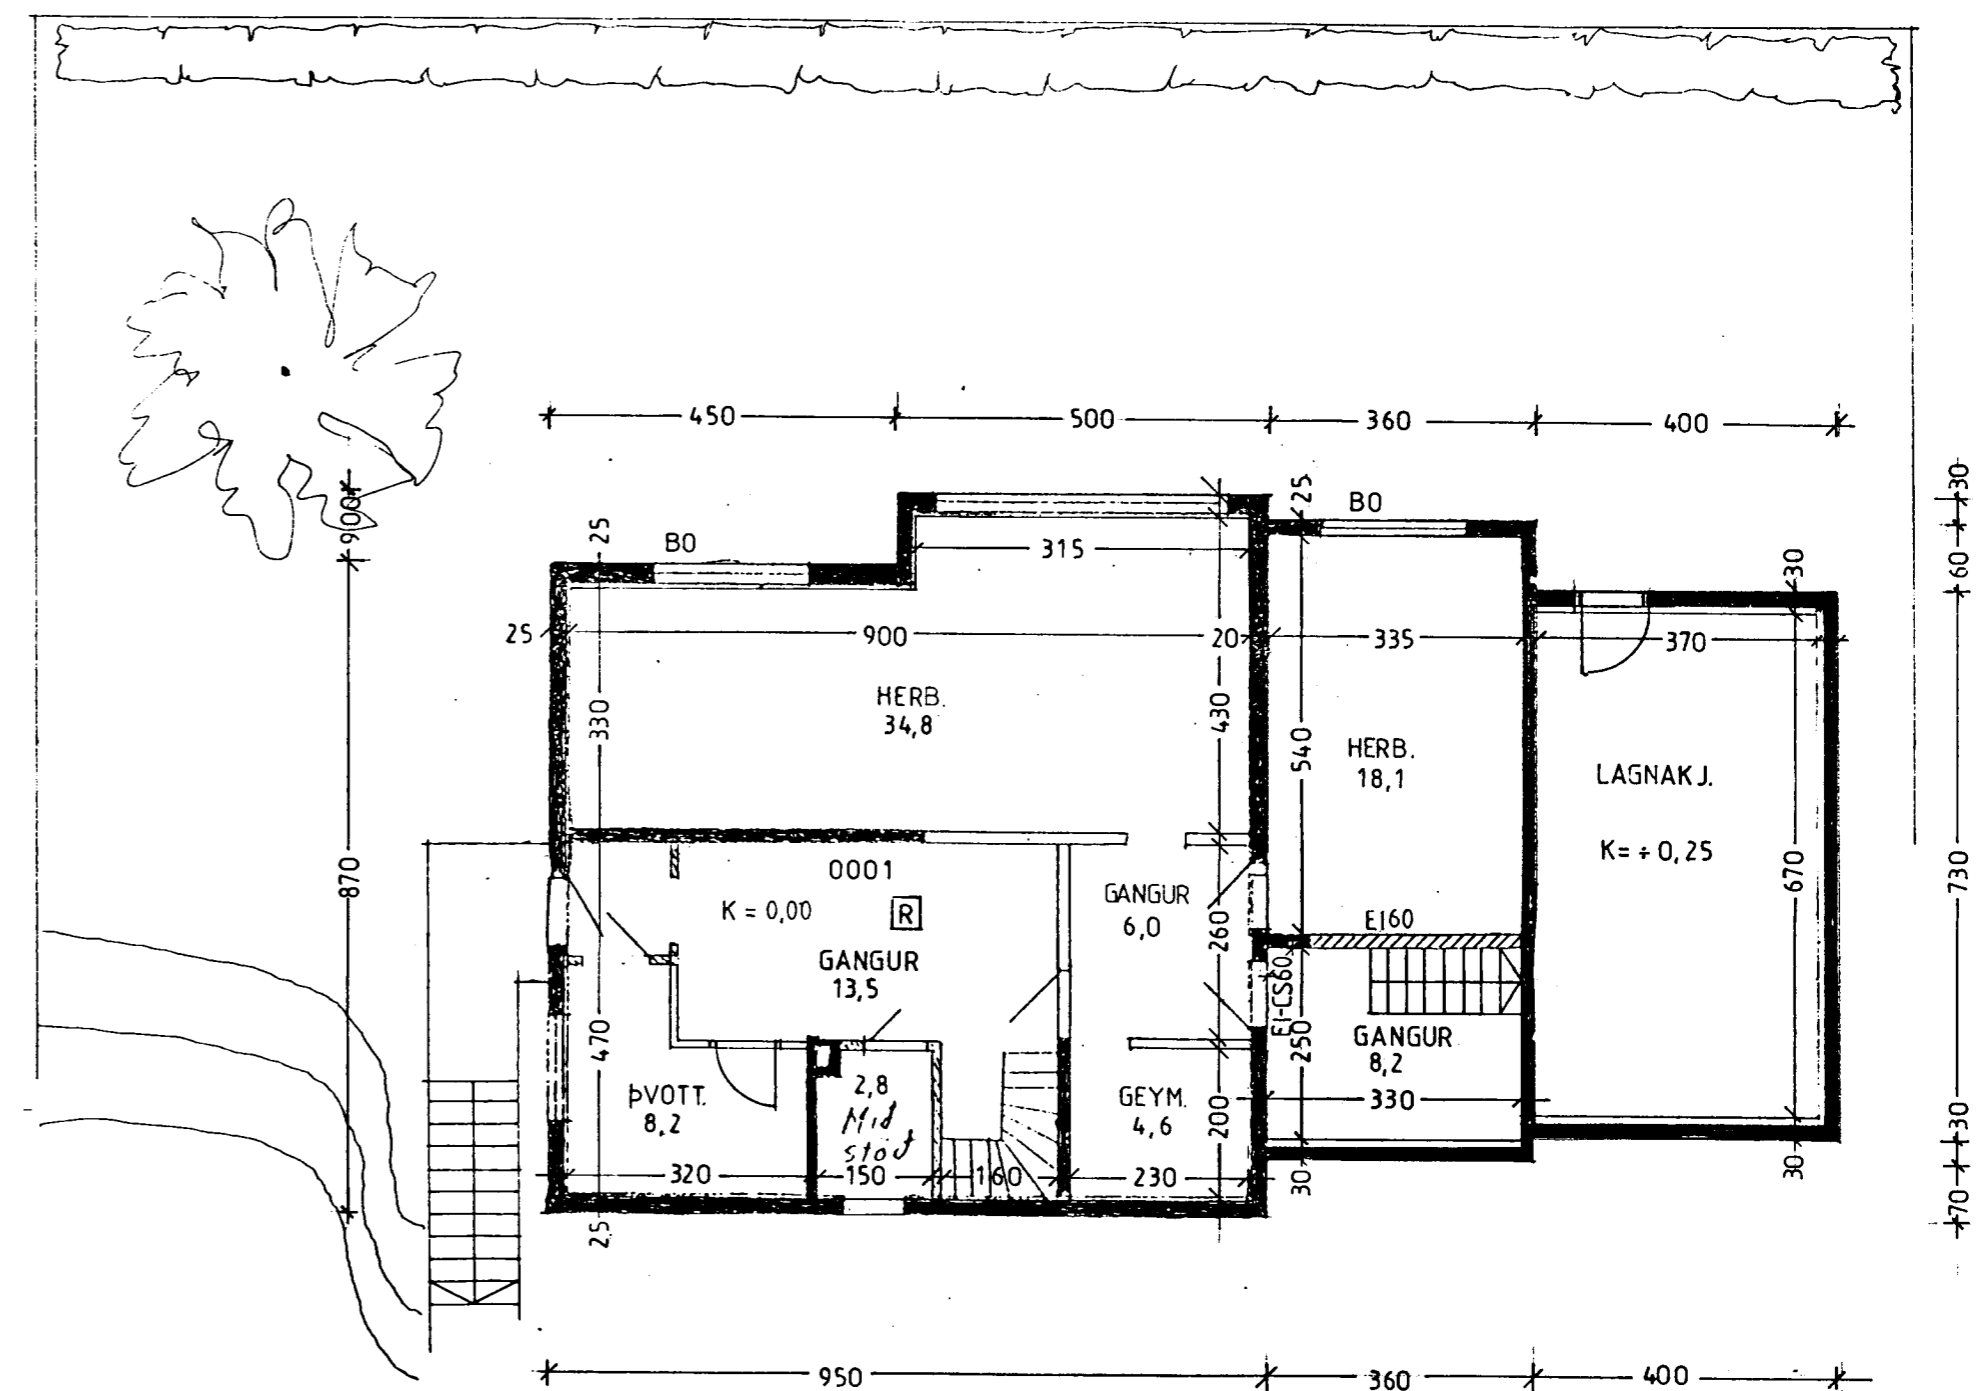

JARÐHÆÐ 1/100

Afstöðumynd 1/500

verknr.: hanna?/teikn: ff

mkv: 1/100

Grunnmyndir 1/100

dags: 22.09.99

TEIKNISTOFAN THAK

FRIBRÍK FRIBRÍKSSON ARKITEKT F.Á.Í., 211250-4519, FF.ÁRK @ ISLANDI.S IS
KLAPPAÐARSTÍK. 10, 101 REYKJAVÍK, Sími 5511060, Fax 5511060

30.09.99 *Litvín*

breytt dags. teikna? lýsing