



ÁLFASKEIÐ 50 SUÐUR 1/100

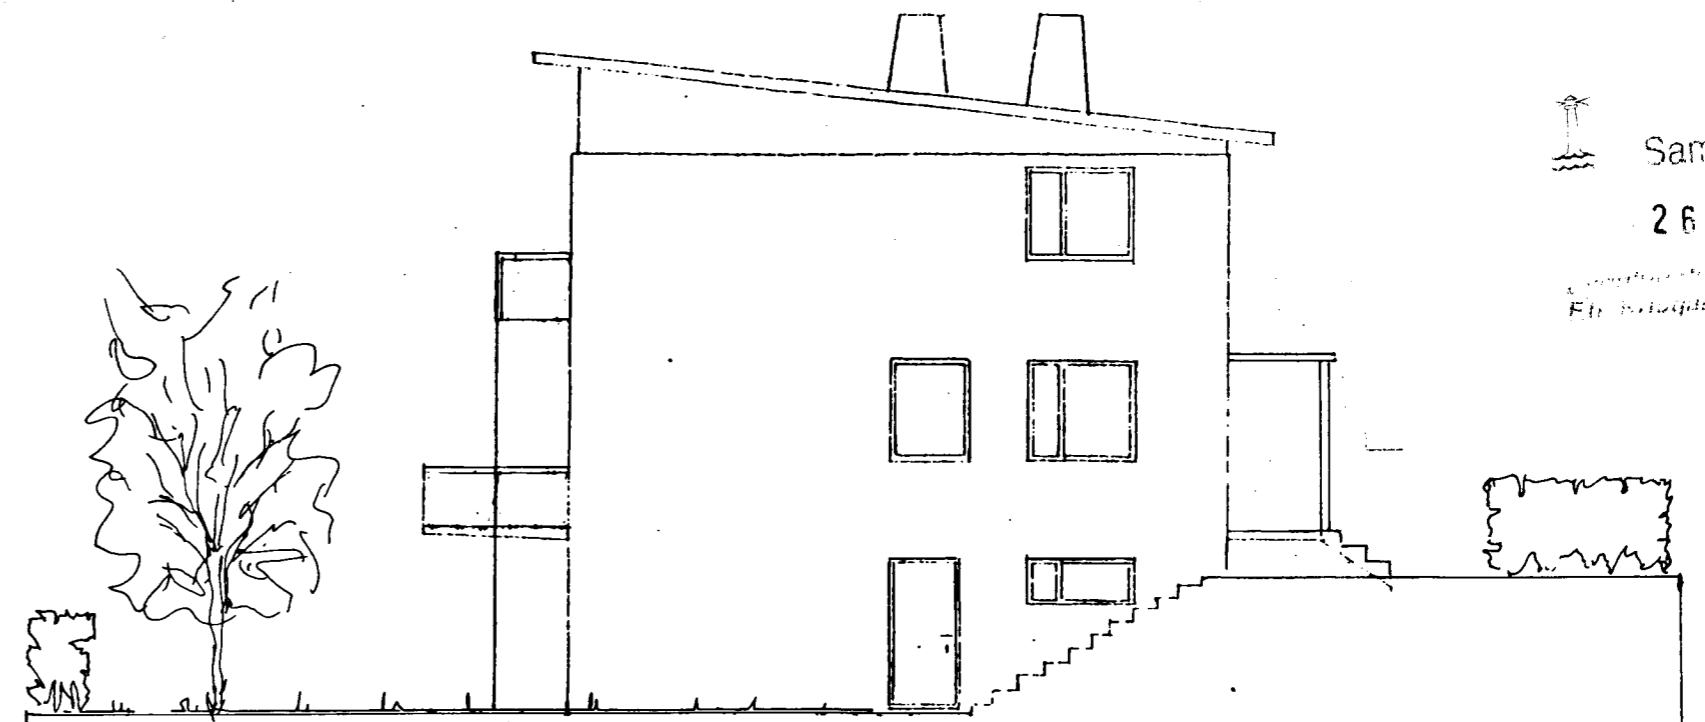


AUSTUR 1/100

Samþykkt þann
26 OKT. 1999
Eiríkur Eiríksson / Hönnun
Eiríkur Þorsteinsson
KIP

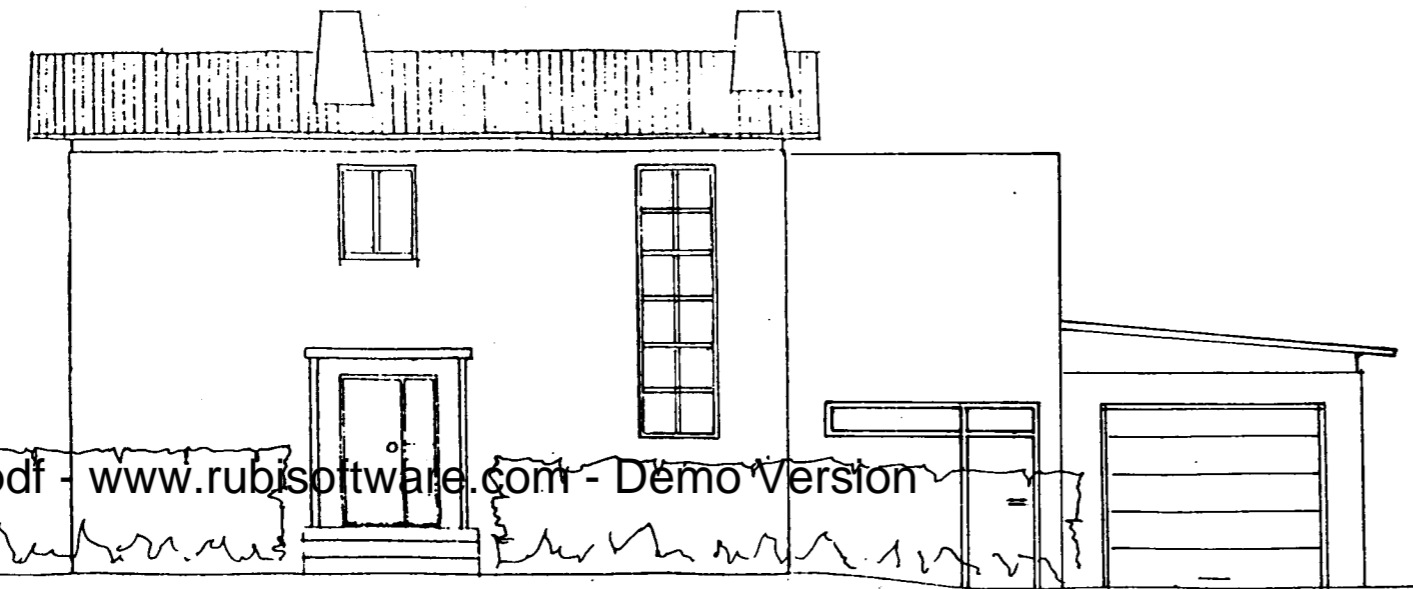


NORÐUR 1/100


ÁLFASKEIÐ 50

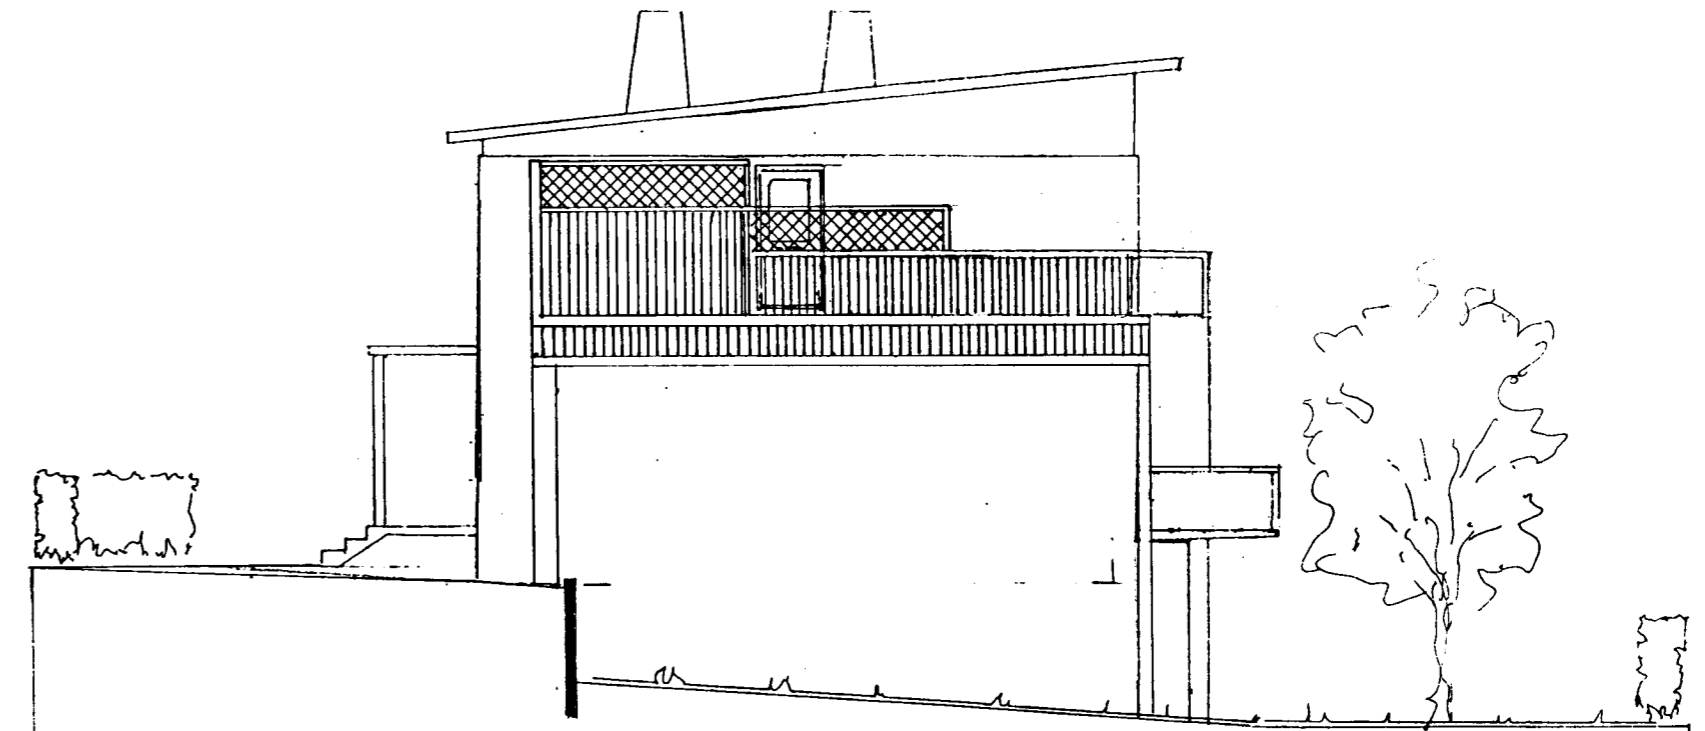

VESTUR 1/100

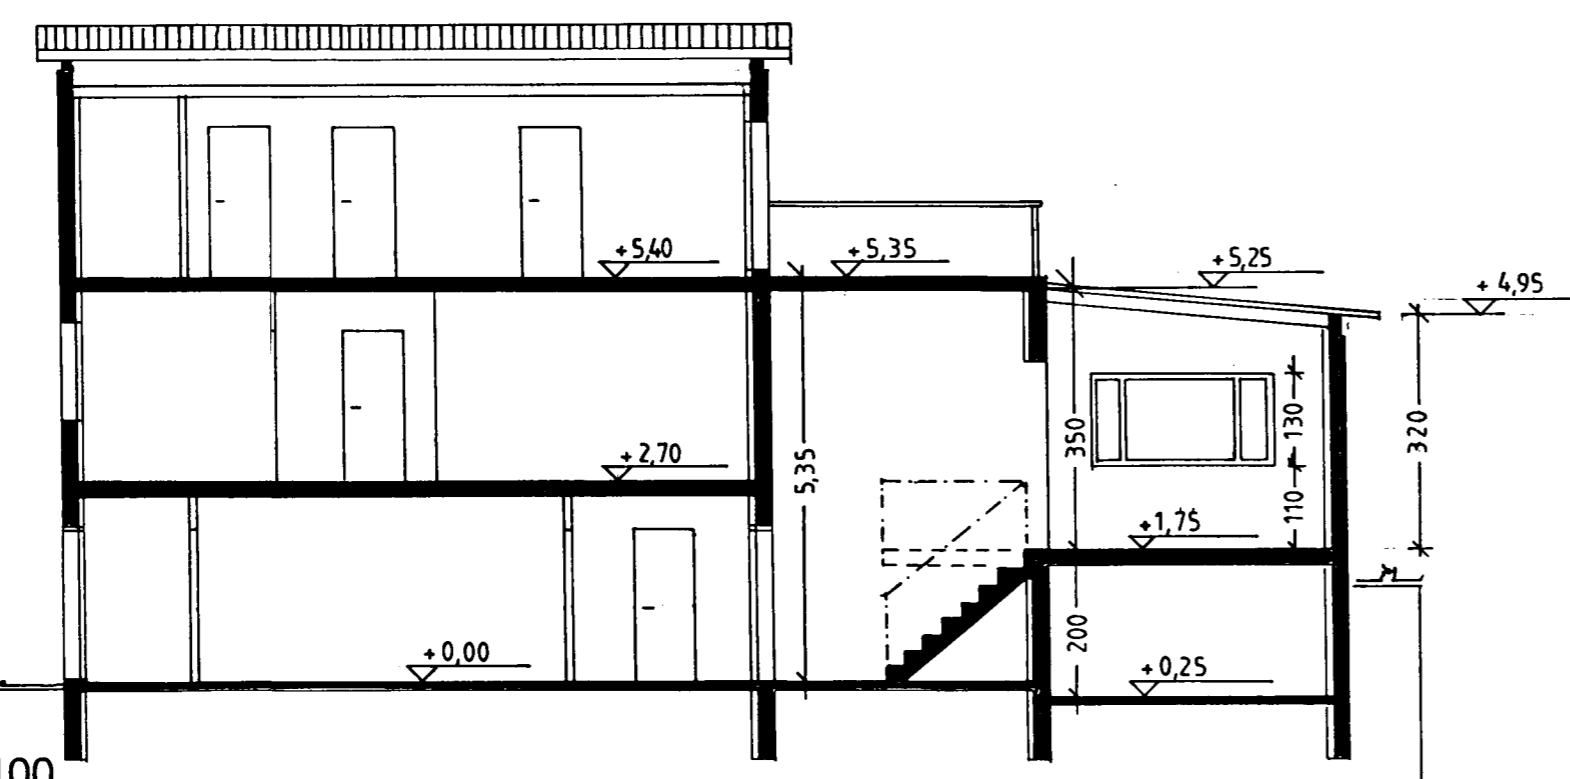

SNEIÐING A - A 1/100

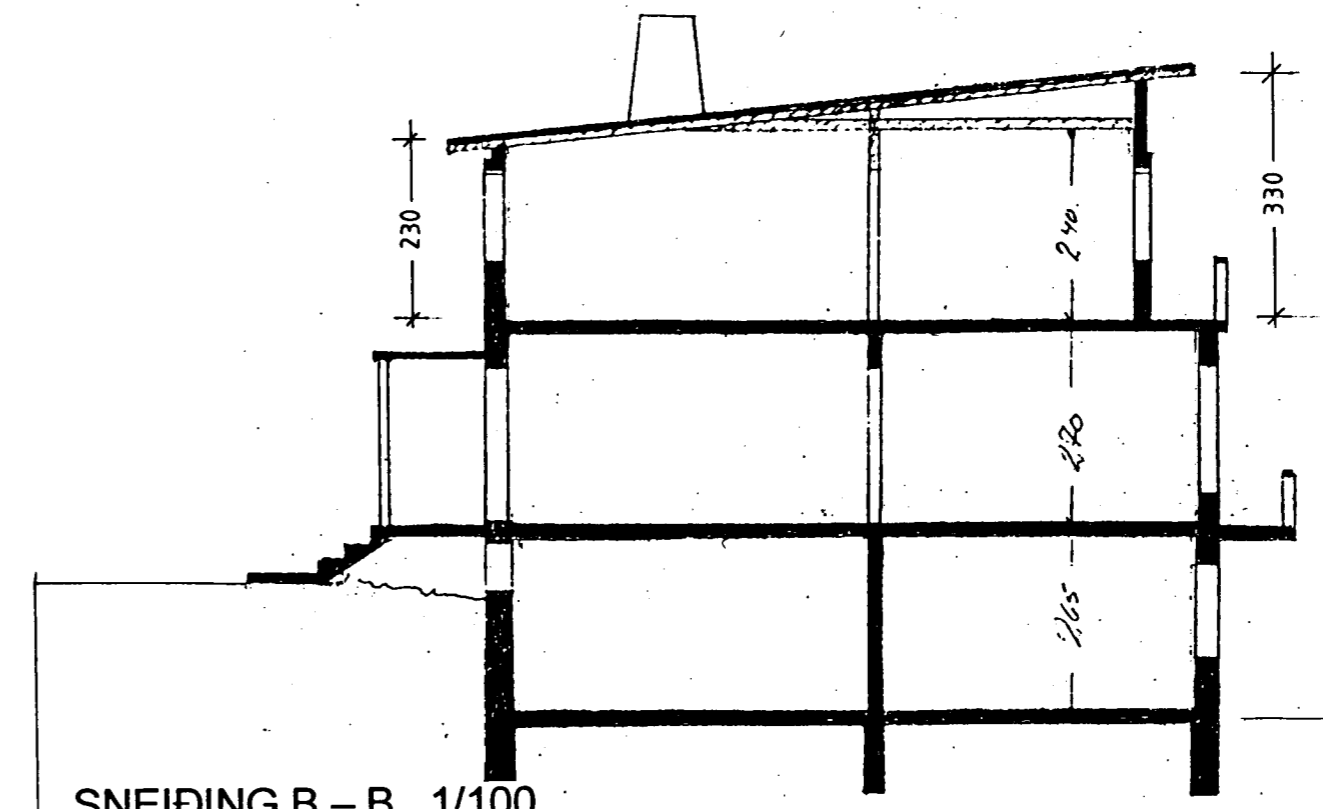

SNEIÐING B - B 1/100

Sneiðingar 1/100
verknr.: hanna?/tekn: ff mkv: 1/100
102
Álfaskeið 50
Útth 1/100
dags: 22.09.99

TEIKNISTOFAN THAK
EIRÍKUR EIRÍKSSON ARCHITECT F.A.S. 21256-4519, EIRÍKUR@SLANDIAS.KL
KLAPPAÐSTÍG 10, 101 REYKJAVÍK, Sími 5511060, Fax 5511060
30.09.99 *Hannas*

breytt dags. teikna? lýsing