


Grunnmynd plötu undir svölum.
Grunnmynd sperra.
Mkv 1:50

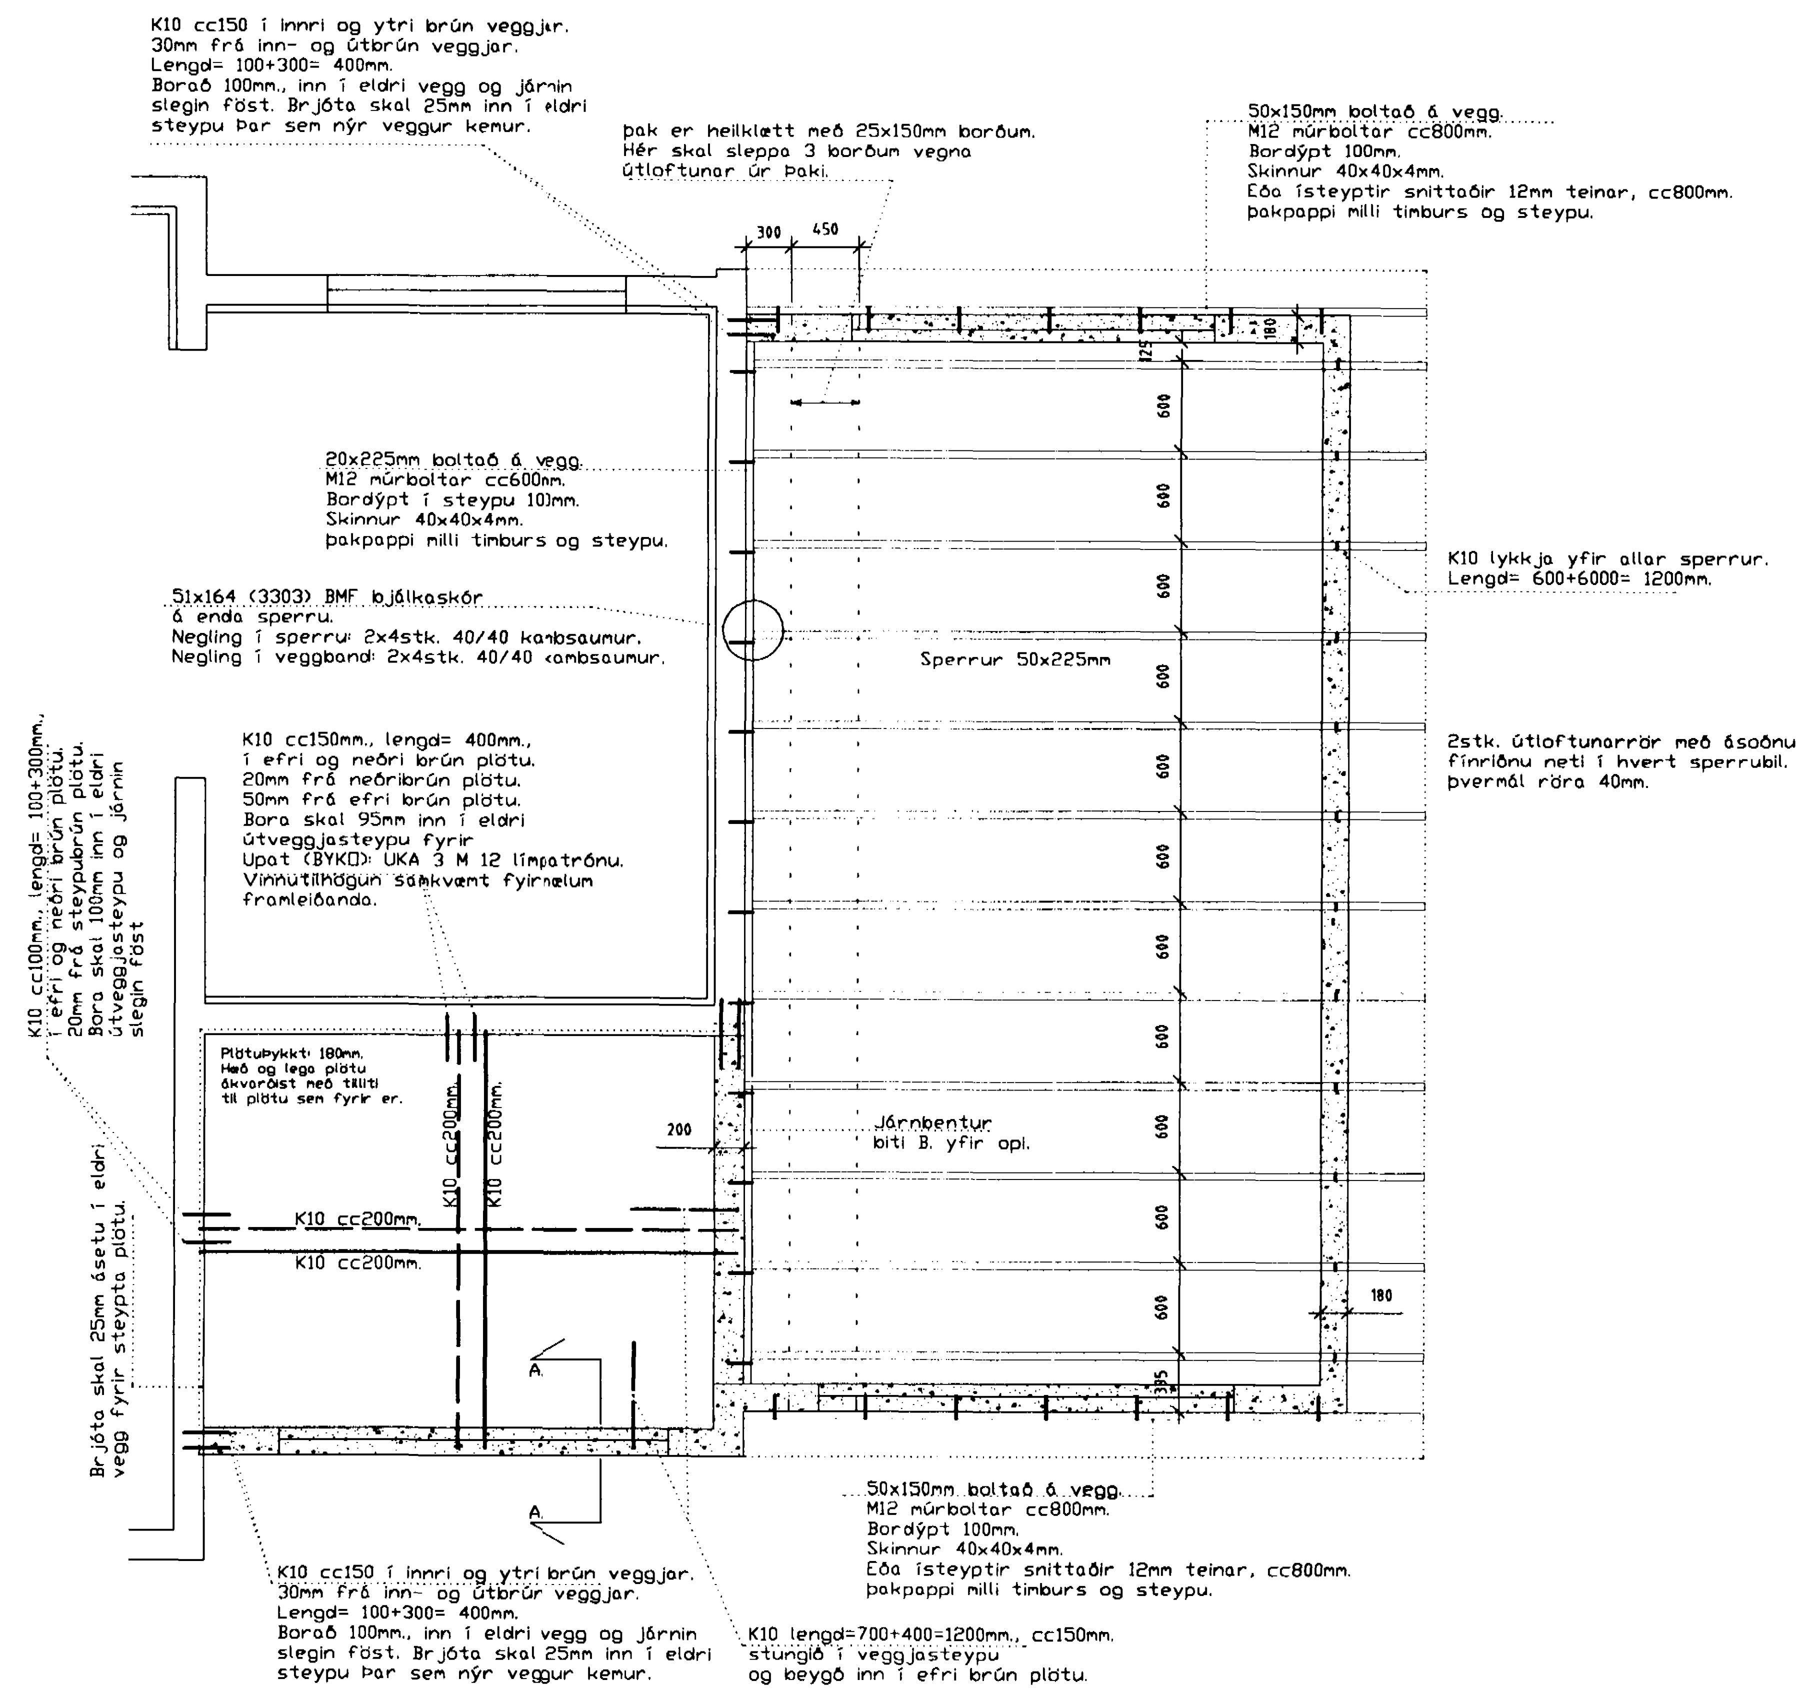


SNIÐMYND í ÞAK. Mkv: 1/10




JÁRNBENTUR BITI B-1.

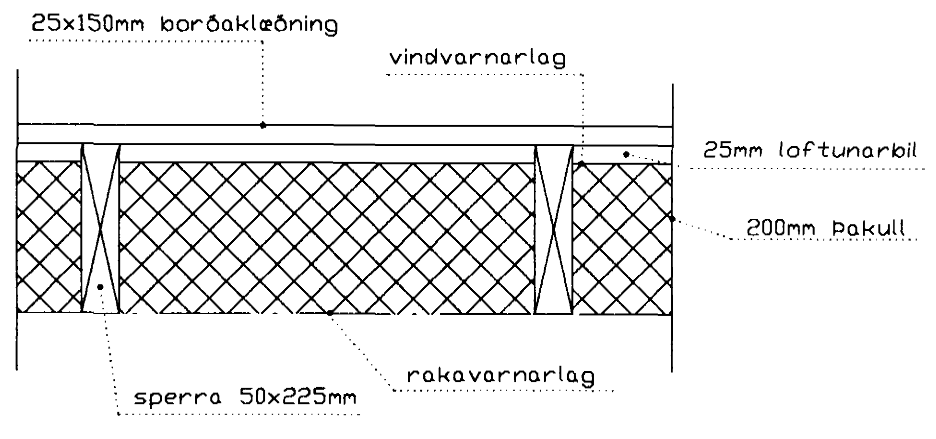


Lóðrétt snið A-A., í vegg.
Mkv: 1/20

SKÝRINGAR.
Allar málsetningar eru gefnar upp í mm.
Timbur í sperrur skal uppfylla flokkunarkröfum K18 (T18) samkvæmt DS 413.
Allar festingar skulu vera heitgalvanhúðaðar.
Stálboltar skulu vera í styrkleikaflokki 8,8.
Allt timbur sem legst að eða í steinsteypu skal fúaverja með viðurkendu fúavarnarefni, minnst tvær umferðir. Sperruenda skal fúaverja minnst 200 mm innfyrir steypu. Á milli timburs og steinsteypu skal setja tjörupappa. Allt annað óvarið timbur skal fúavarið með viðurkendu fúavarnarefni.
Gengið skal þannig frá loftunargötum/raufum inn í þakrými þannig að snjófjúk komist ekki þar um. Loftunarrör skulu vera með ásoðni fínriðnu neti og í hvert sperrubil skal setja 2 stk. 40 mm rör.
Frágangur þaks og þakvirkis skal vera í samræmi við 136 gr. byggingarreglugerðar.
Timbur og festingar skulu uppfylla kröfur 129 gr. byggingarreglugerðar.
Þak skal einangrað með 200 mm þakull.
Ofan á einangrun skal setja vindþéttilag sem ekki er rakahelt. Vindþéttilag skal vera heilt og órofið.
Neðan (innan) við steinullareinangrun skal vera rakavarnarlag, þolplast eða sterkur álpappír. Rakavarnarlag skal skara um 200 mm á samskeytum og sett saman á legtum. Rakavarnarlag skal þétta við útveggi og á samskeytum með kítti og þrýst saman með listum. Rakavarnarlag skal vera heilt og órofið og allar lagnir skulu vera innan rakavarnarlags.
Þak er heilklætt með 25x150 borðum, sjá þó skýringar á teikningu. Negling hefðbundins bárujárns skal vera 3 stk. 40/75 saumur pr. borð pr. sperru þar sem negling bárujárns kemur. Annarsstaðar skal negla með 2 stk. 40/75 pr. borð pr. sperru. Við útbrún þaks skal negla öll borð með 3 stk. 40/75 saum pr. sperru minnst einn meter inn á þakflöt.
Þakjárn skal negla samkvæmt fyrirmælum framleiðanda og uppfylla kröfum IST 12-1989 um vindálag.

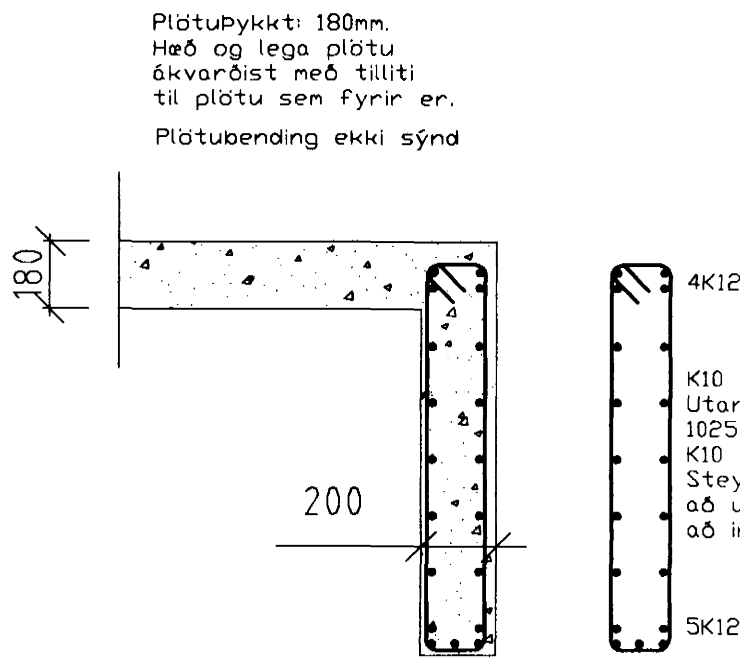Byggingafulltrúi Hafnarfjarðar
Afgreitt þann
26 JULI 2000

XX.XX.XXXX
TEIKNINGU BREYTT

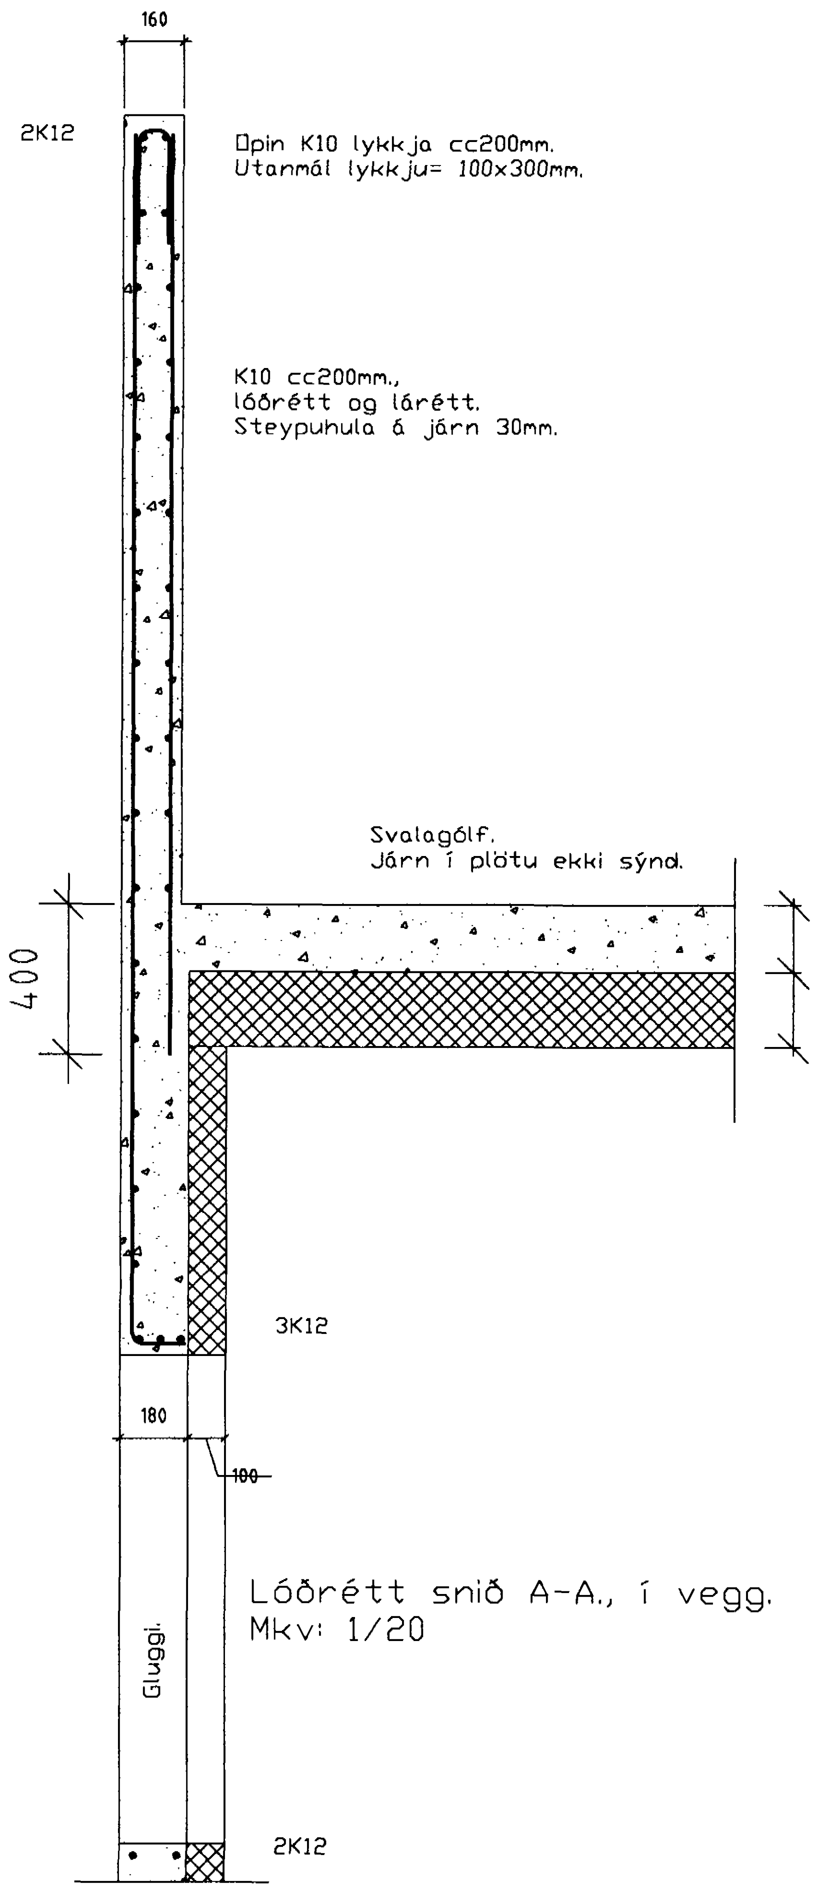ÁLFASKEIÐ 50

SPERRUR, STEYPT PLATA.
GRUNNMYND, SNIÐ, SKÝRINGAR — B 01.01

HANNAÐ: . SVK — TEIKNAÐ: . SVK — DAGS: . 12.12.1999 — MKV: . 1/10 1/50 — VERKN: . XX

TEIKNISTOFA
SVEINN KARLSSON TÆKNIFRÆÐINGUR FTFÍ
STRANDGÖTU 28 220 HAFNARFJÖRÐUR
S.896 4005 / 555 4270 NETF. SVEINKI@MMEDIA.IS KT.131247-2069