



Samþykkt á fundi bygginga-
nefndar þ. 17/9 1980
BYGGINGAFULLTRÚINN
Í HAFNARFIRÐI
F. Jónsson


*Frágangur á þaki á lóðarmótum skóli í
samtæmi við Bsmannalaghlagesd*

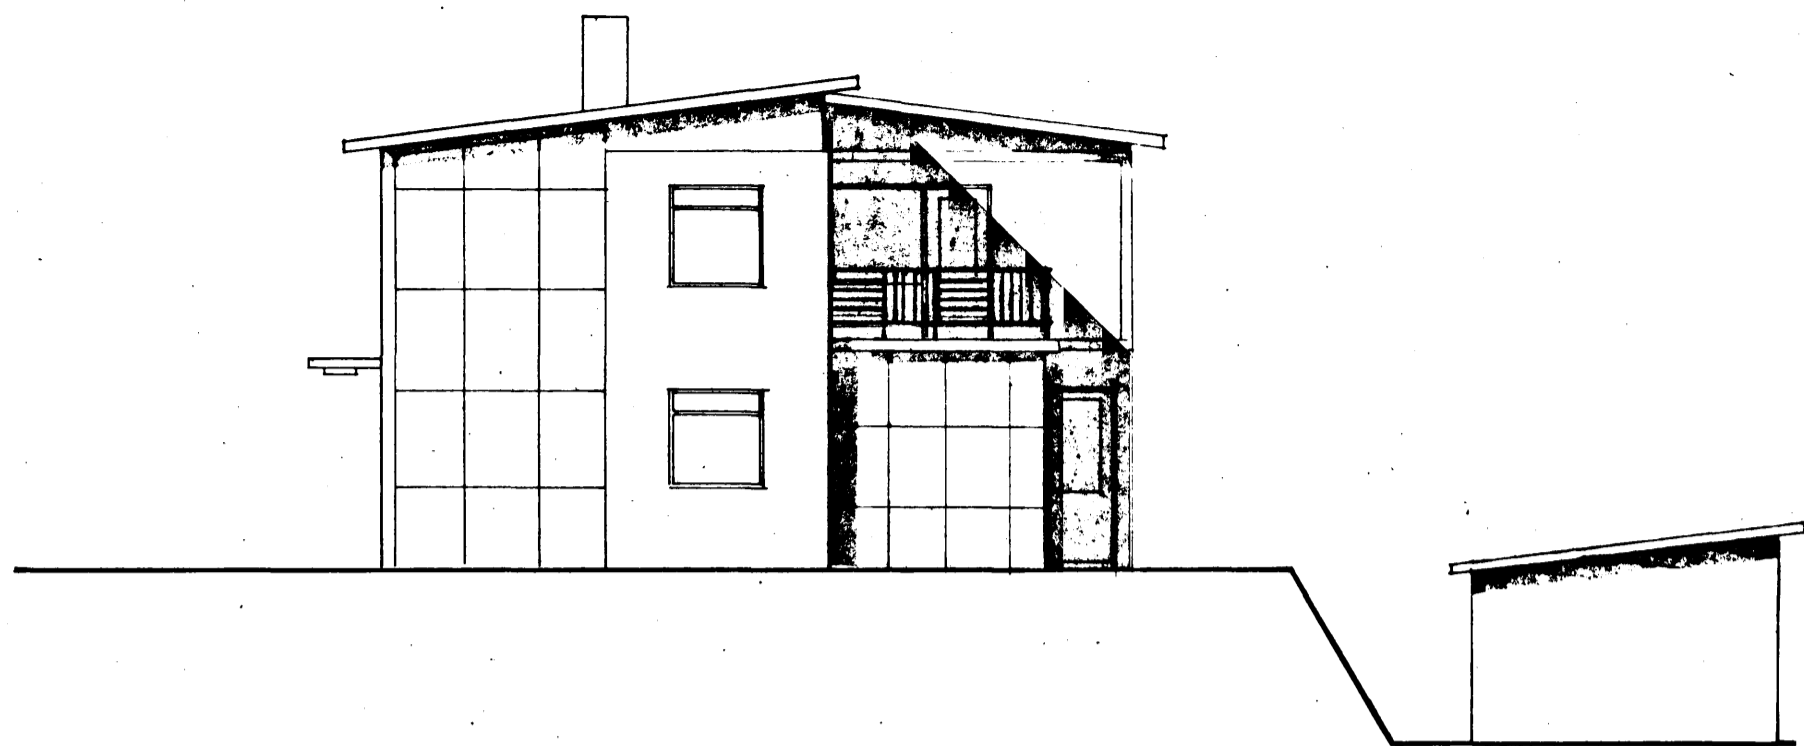


VESTUR

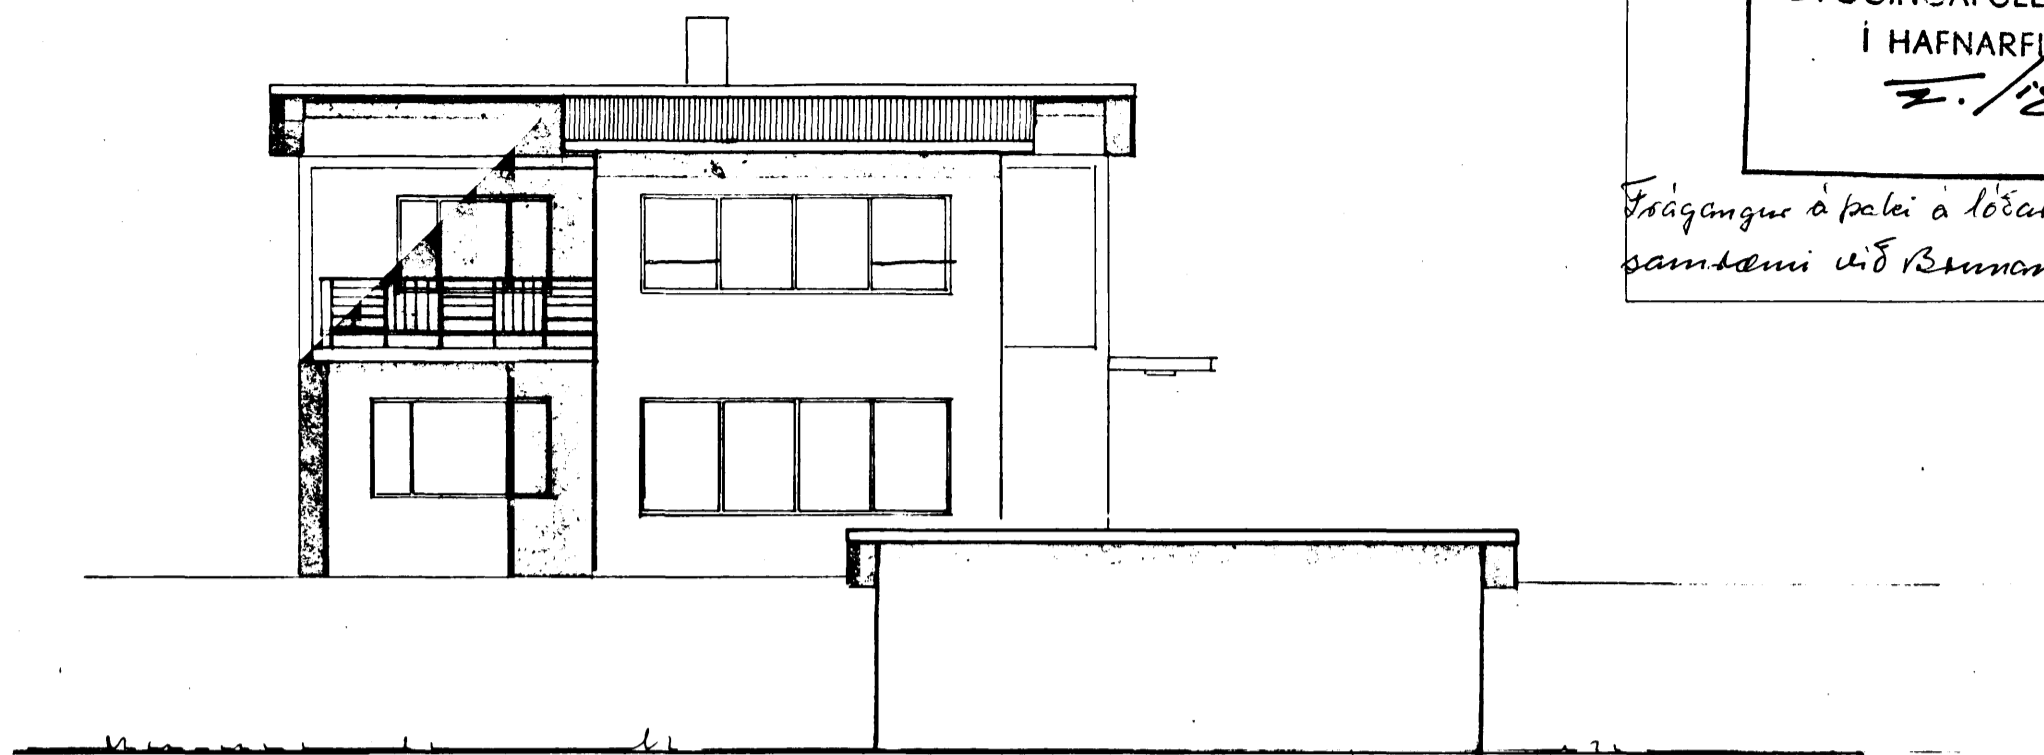


SUÐUR

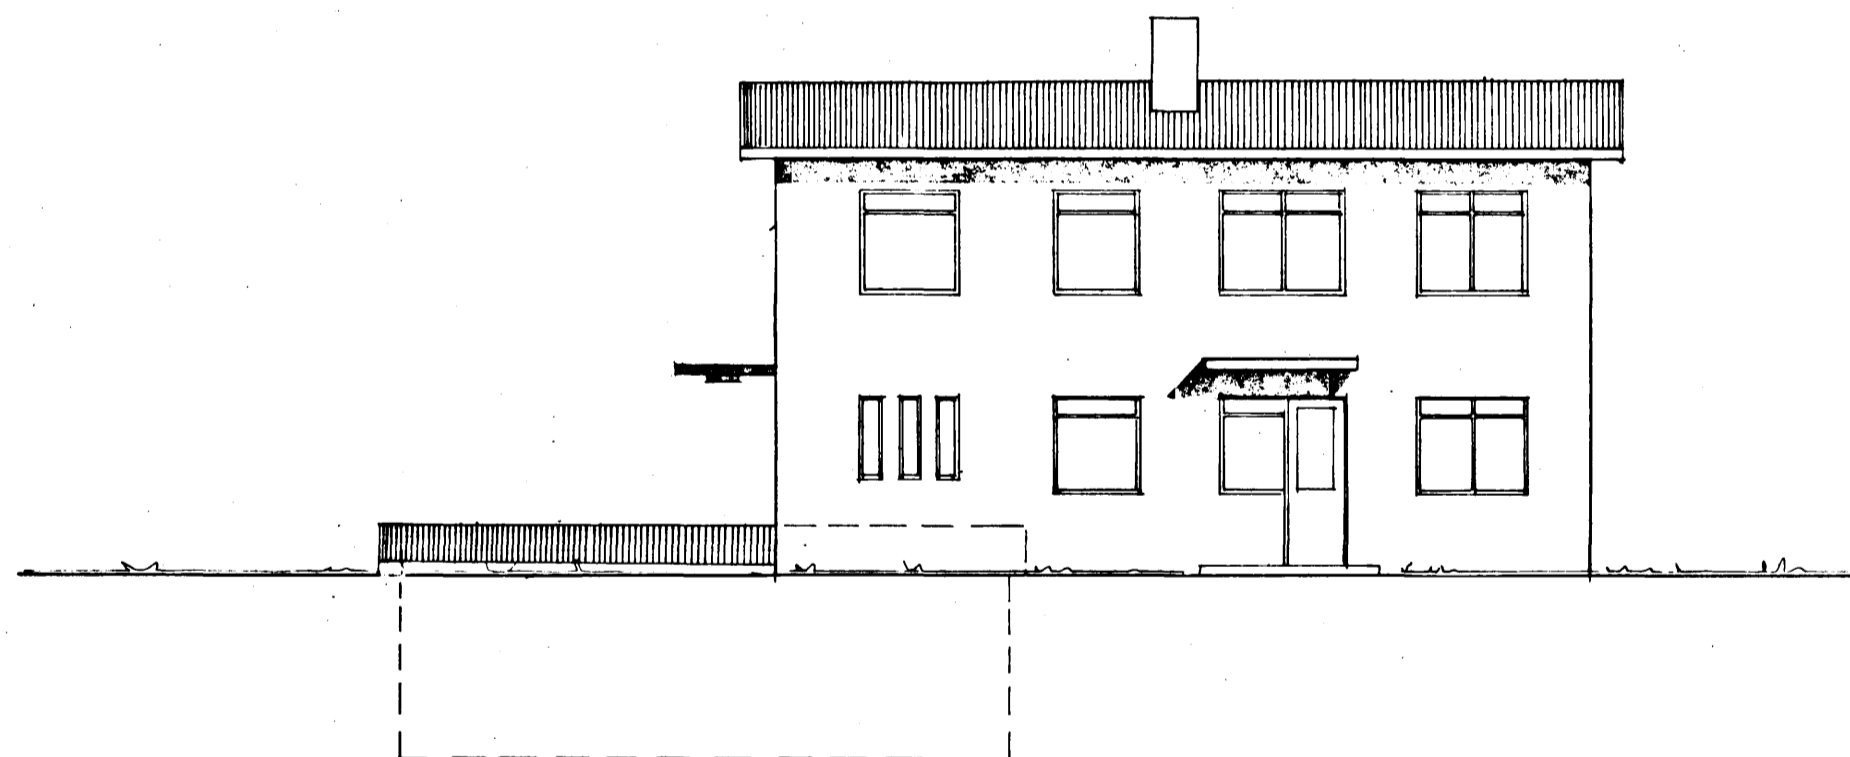

NORÐUR

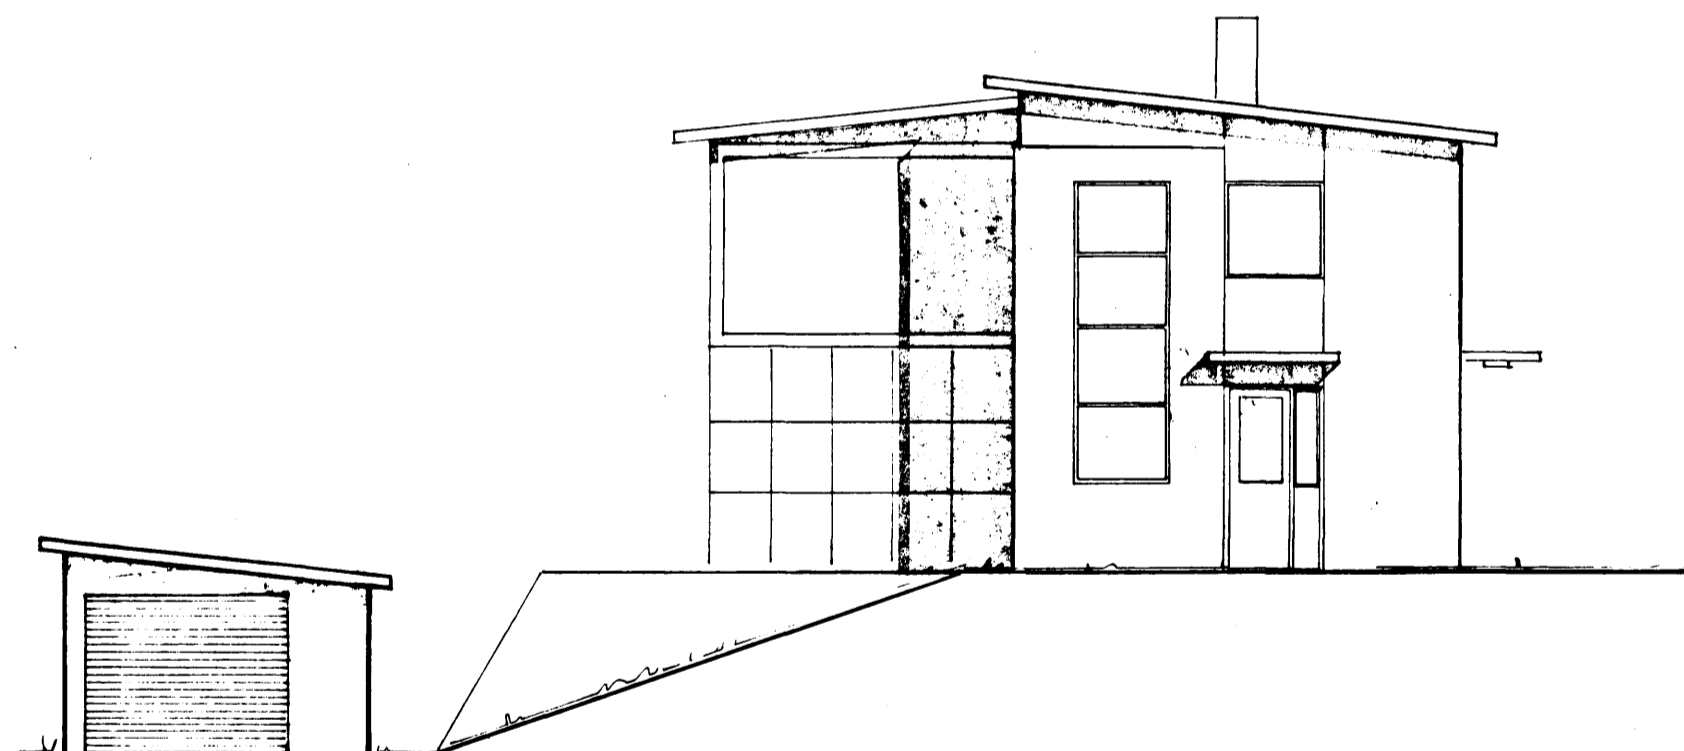

AUSTUR

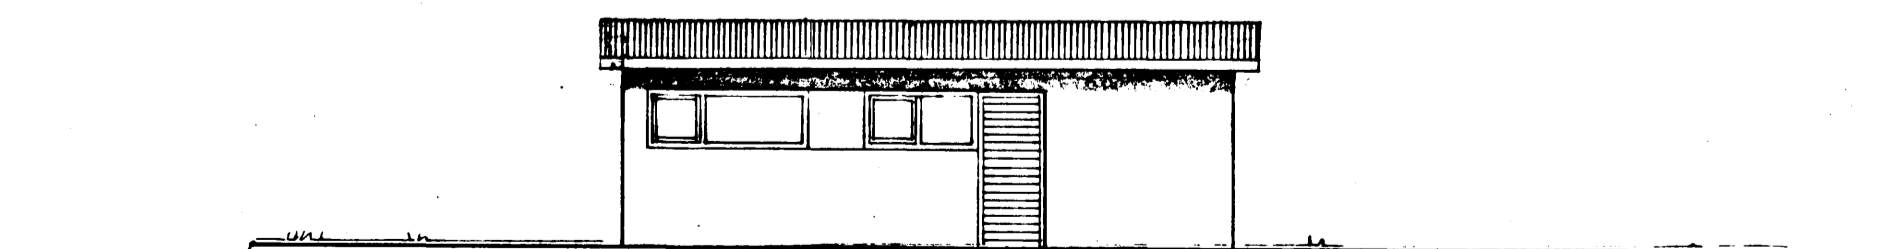

NORÐURHLIÐ BÍLSKÚRS

EINBÝLISHÚS ÁLFASKEIÐI 52 · HAFNARFIRÐI
EFTIR BREYTINGAR

MÁL 1:100, TEIKNAD Í JÚNÍ 1980
SAMÚEL ÖRN ERLINGSSON FAÍ

Þykkt á ágúst '80

TEIKNING N.R. 3

Samuel Örn Erlingsson