
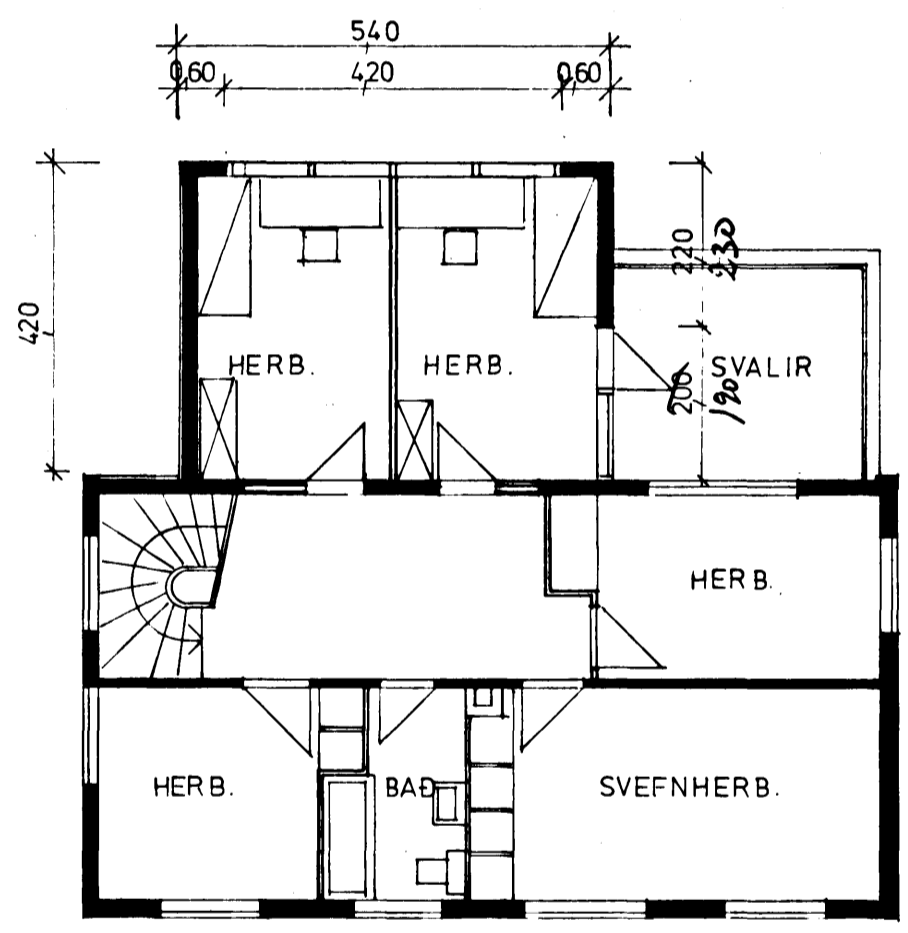



Samþykkt á fundi bygginga-
nefndar þ. 17/9 1980
BYGGINGAFULLTRÚINN
Í HAFNARFIRÐI
E. Einarsson

*Í söngangur á þaki að lóðarmörkum
blíði í samræmi við búnaðarlagningu*

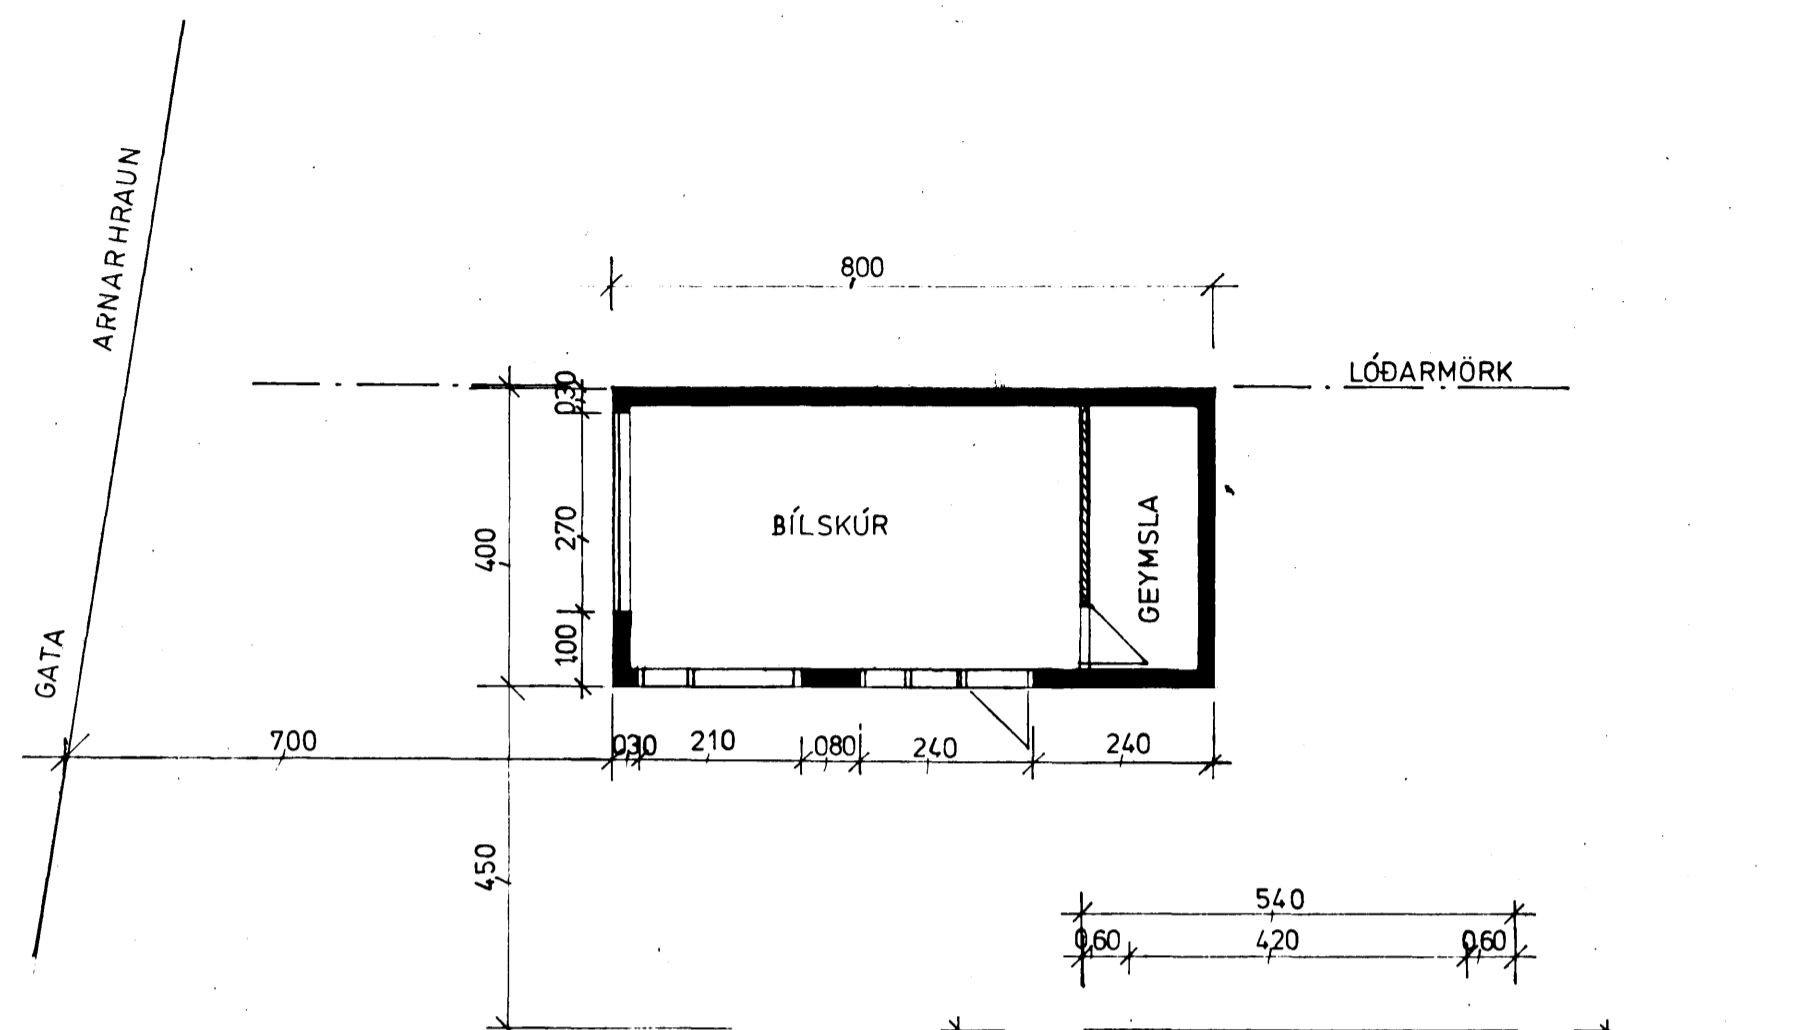


2. HÆÐ

FYRSTA HÆÐ HÚSSINS ER ÓBREYTT

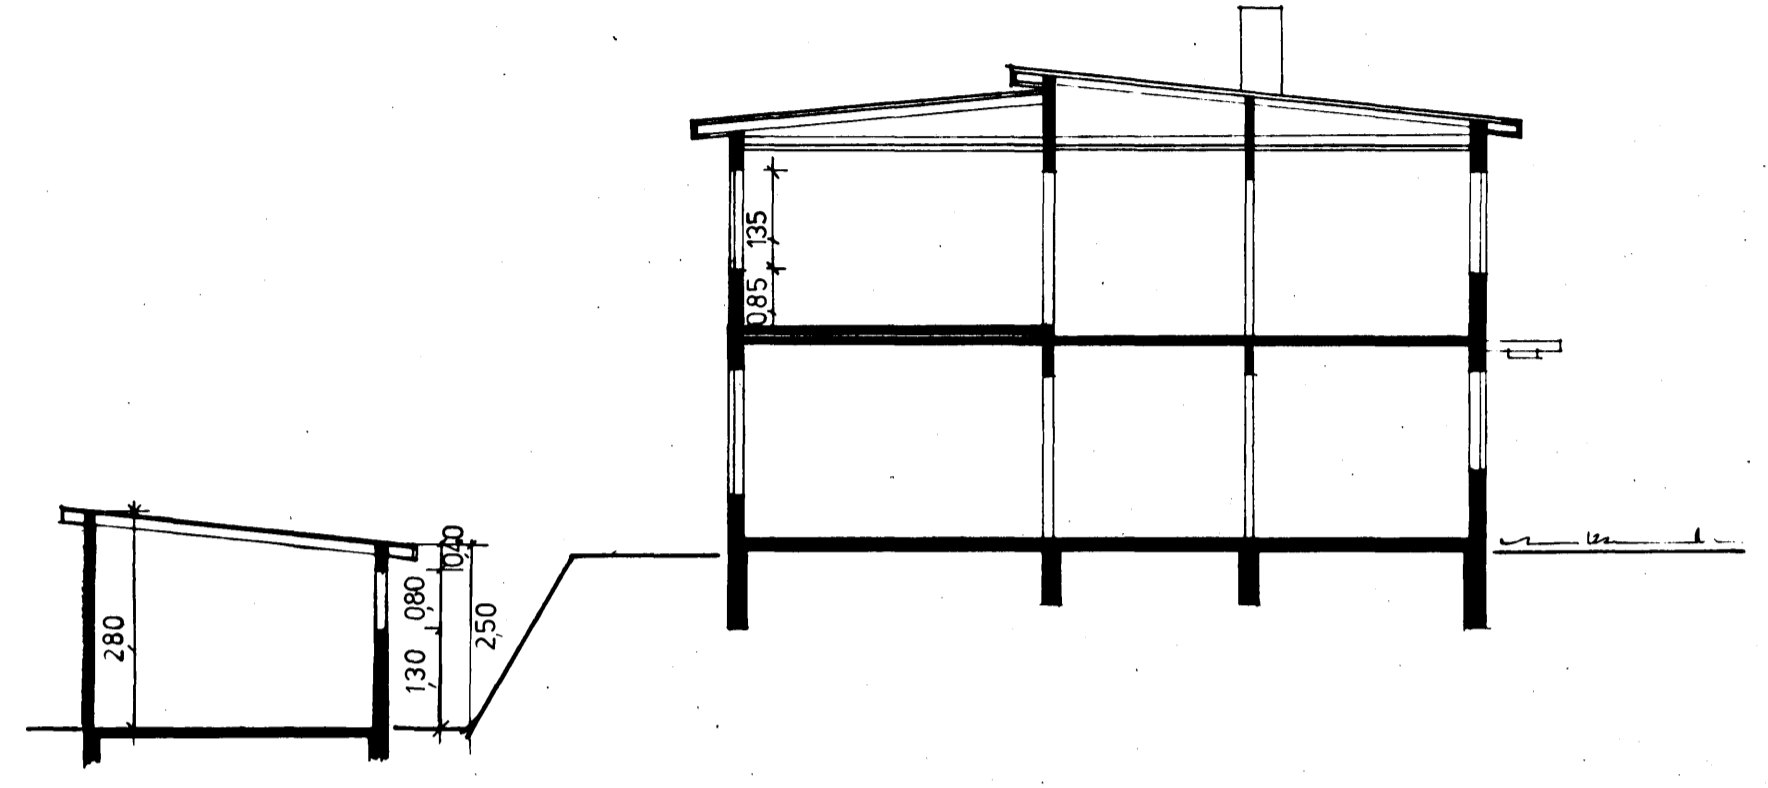

SNEIÐING

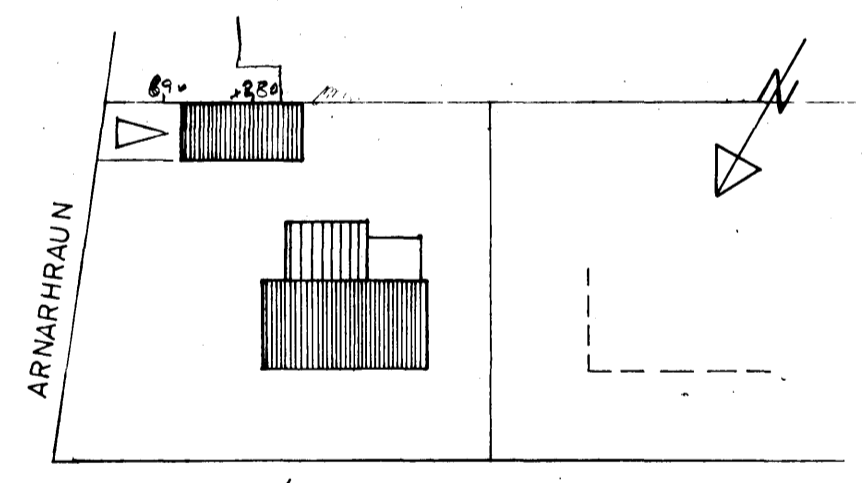

ÁLFASKEIÐ

AFSTÖÐUMYND 1:500

32.0 m², 84.8 m³

EINBÝLISHÚS ÁLFASKEIÐI 52 · HAFNARFIRÐI
EFTIR BREYTINGAR
MÁL 1:100 OG 1:500, TEIKNAD Í JÚNÍ 1980
SAMÚEL ÖRN ERLINGSSON FAI. *TEIKNING N.R. 2*
Samúel Örn Erlingsson
loftst í ágúst '80