

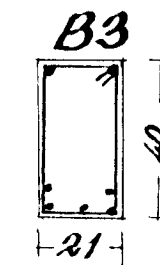
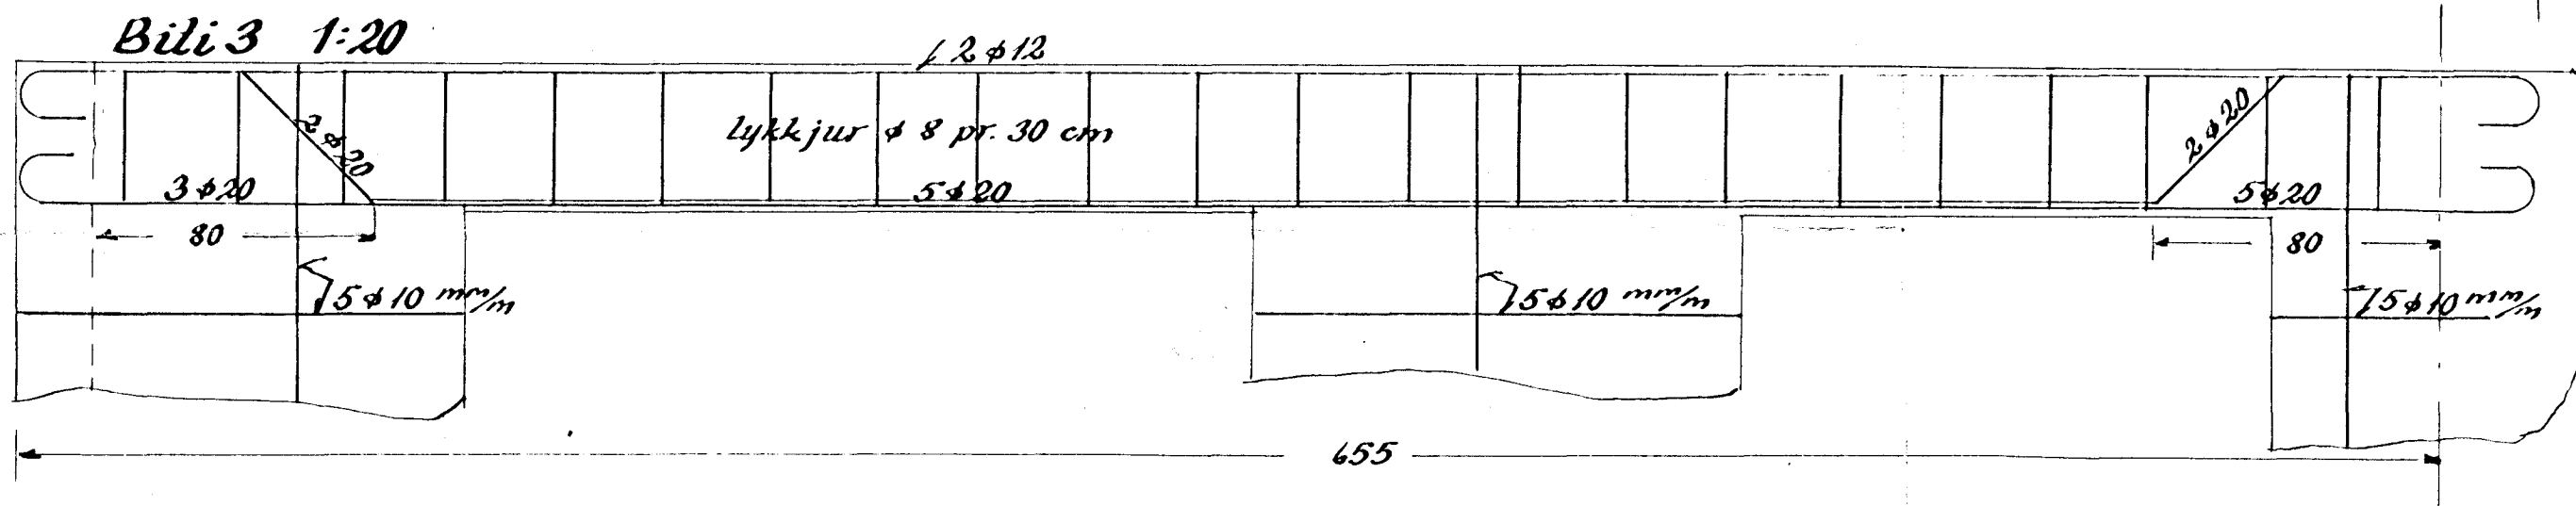
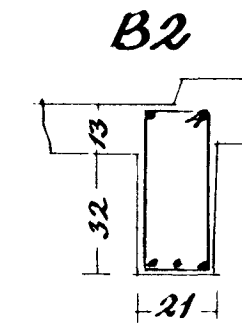
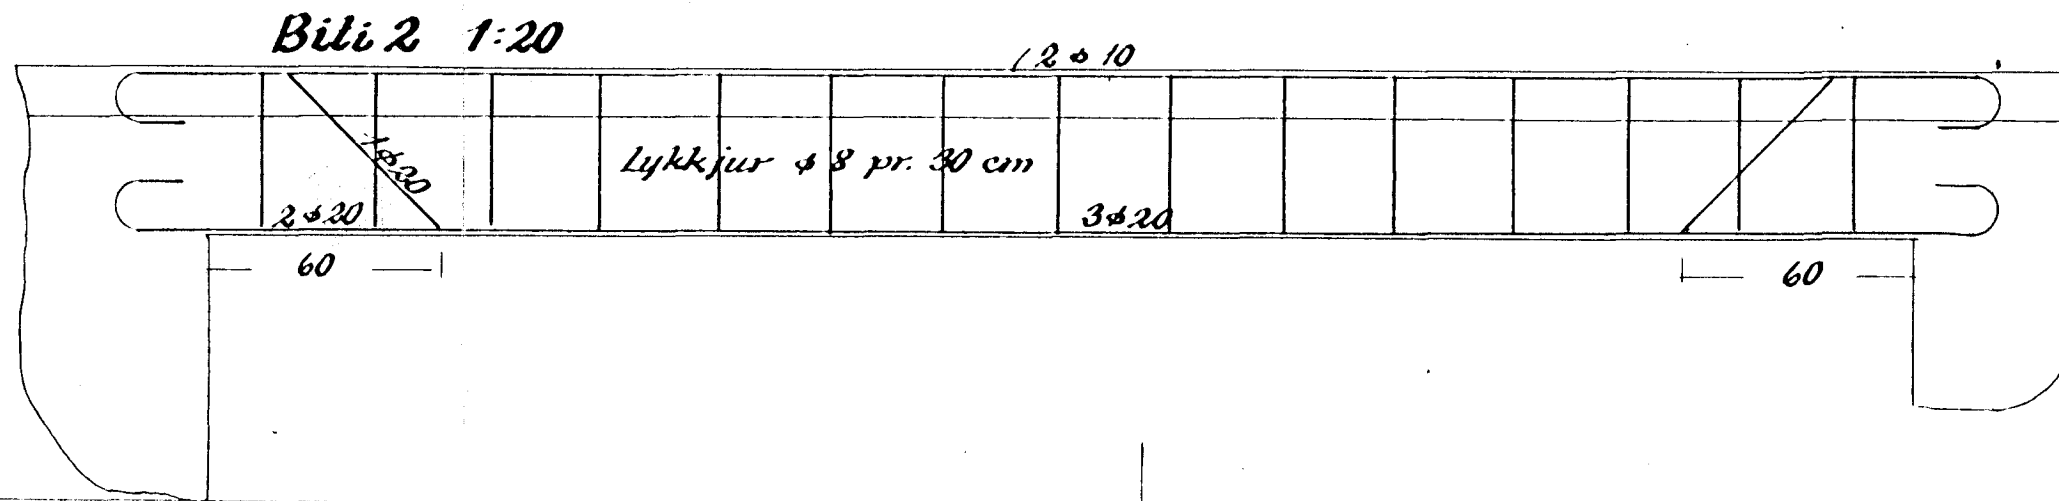
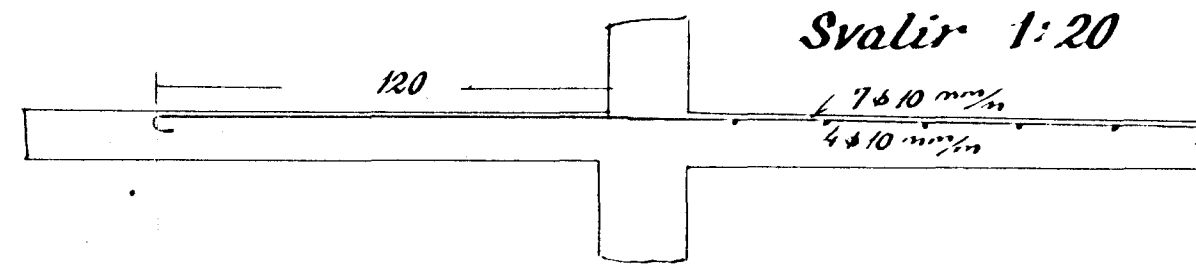
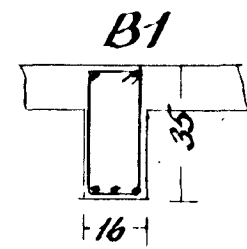


Álfaskeið nr. 54


Járnbent steinsleypa

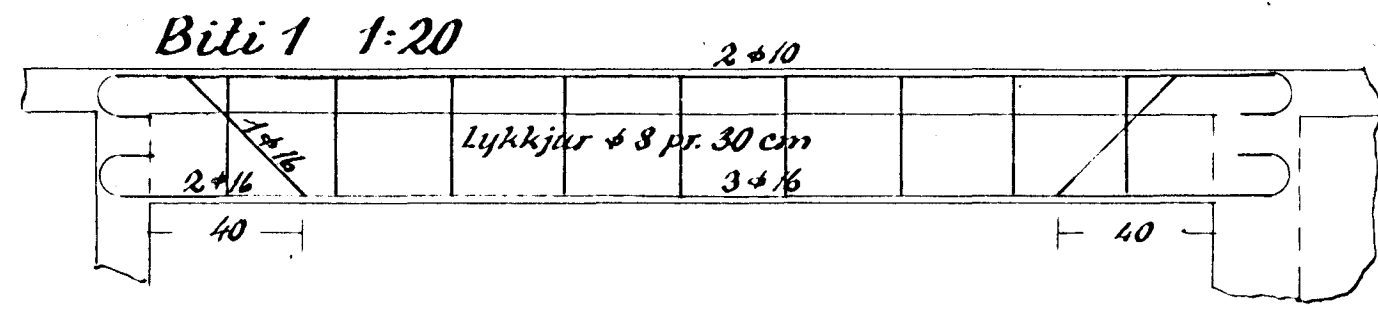


Blöndun sleypu 1:3:3
Yfir dyr og glugga komi 2φ10, nema annars sé getið
Plötupykkir í ○

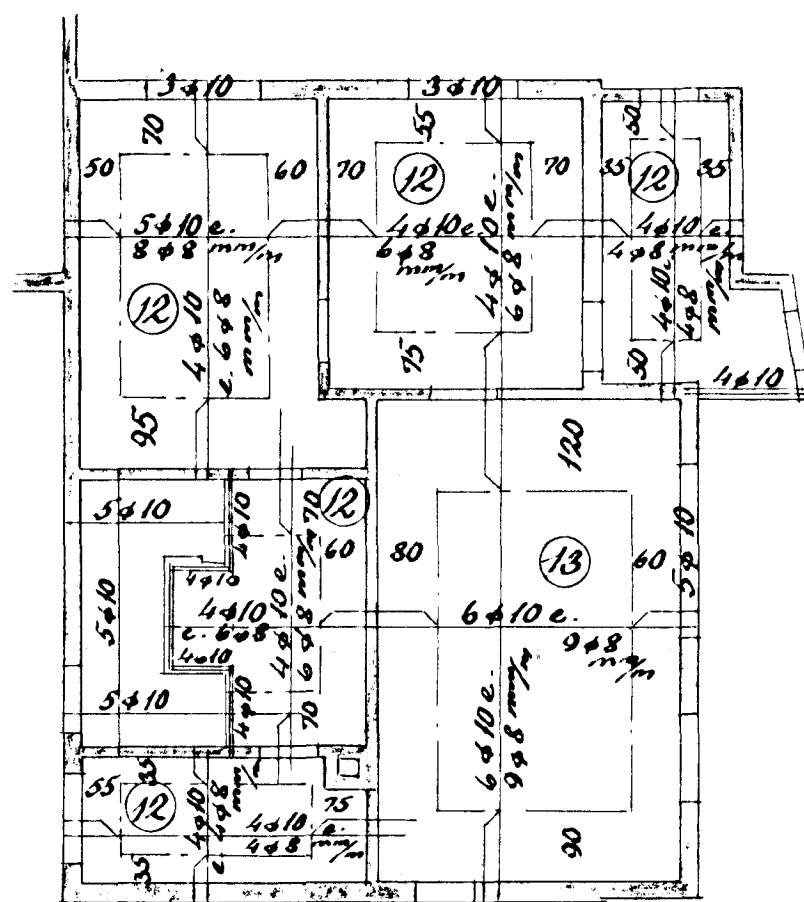

Loft yfir kjallara 1:100

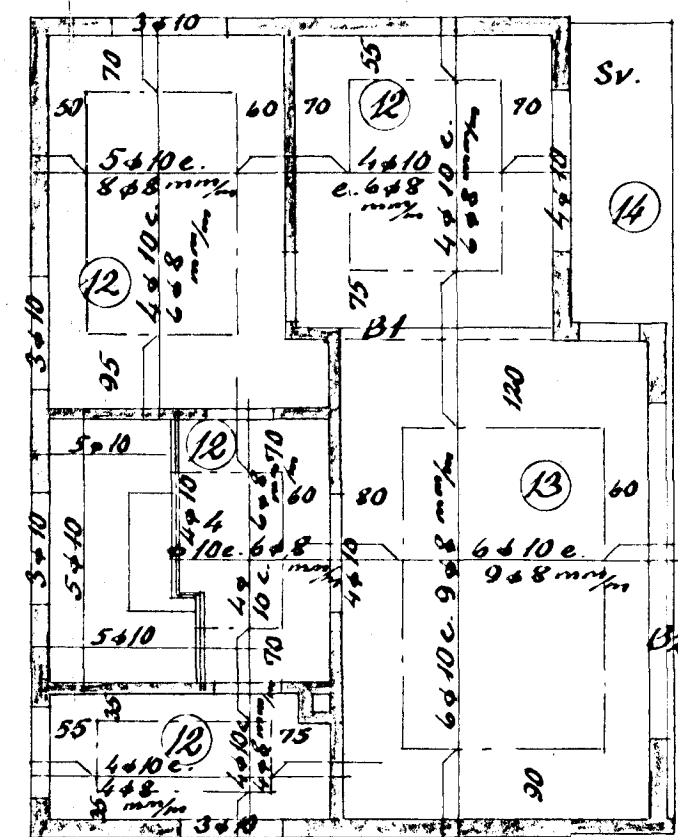

Loft yfir 1. hæð 1:100

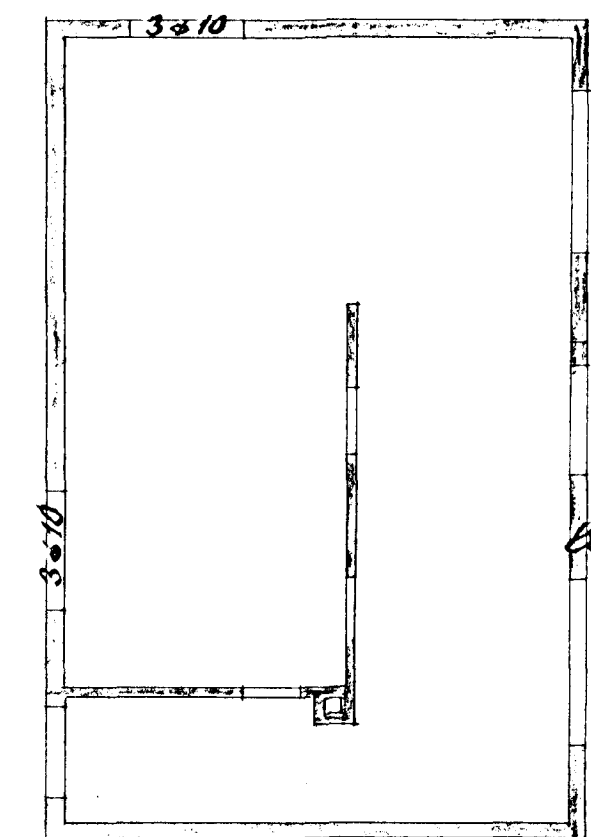

Steyptir veggir 2. hæðar

Halmarf. i júní '59
Sig. J. Ólafsson