




Samþykkt á fundi bygginga-
nefndar þ. 1/10. 19 80
BYGGINGAFULLTRÚÐ N
Í HAFNARFIRÐI

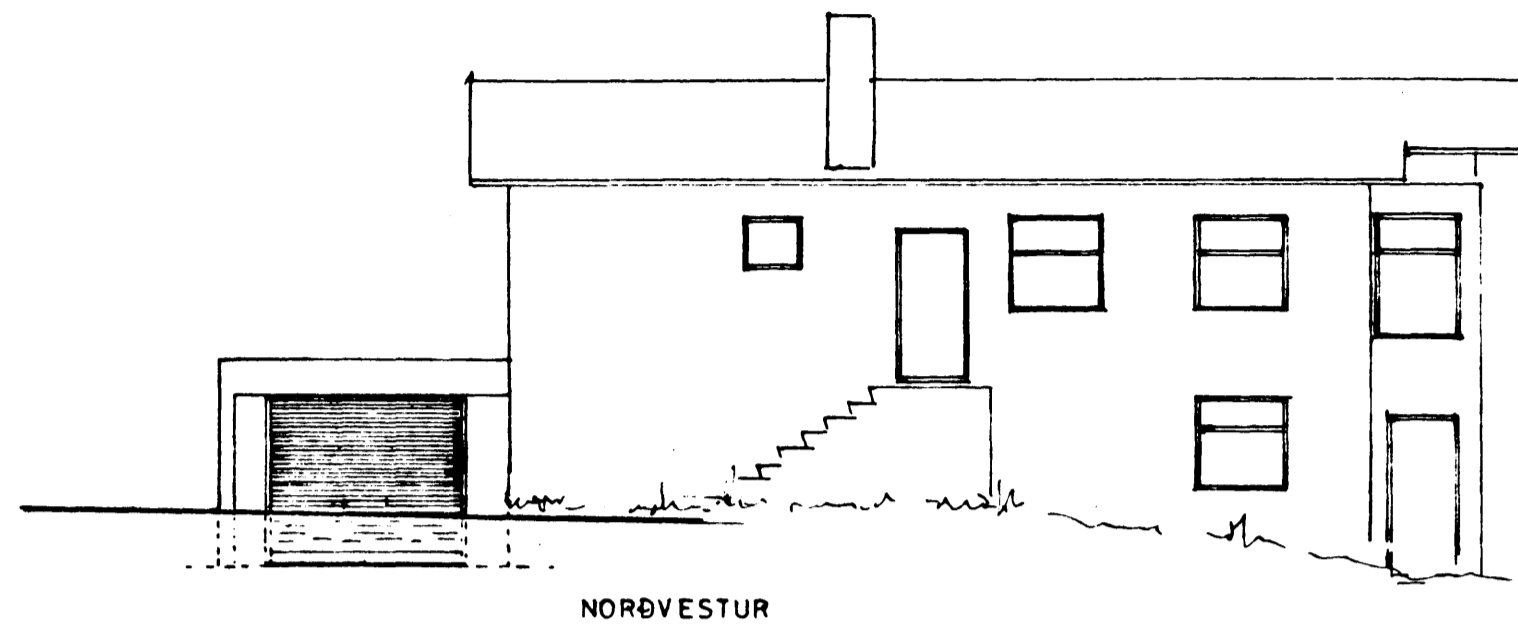


NORÐVESTUR

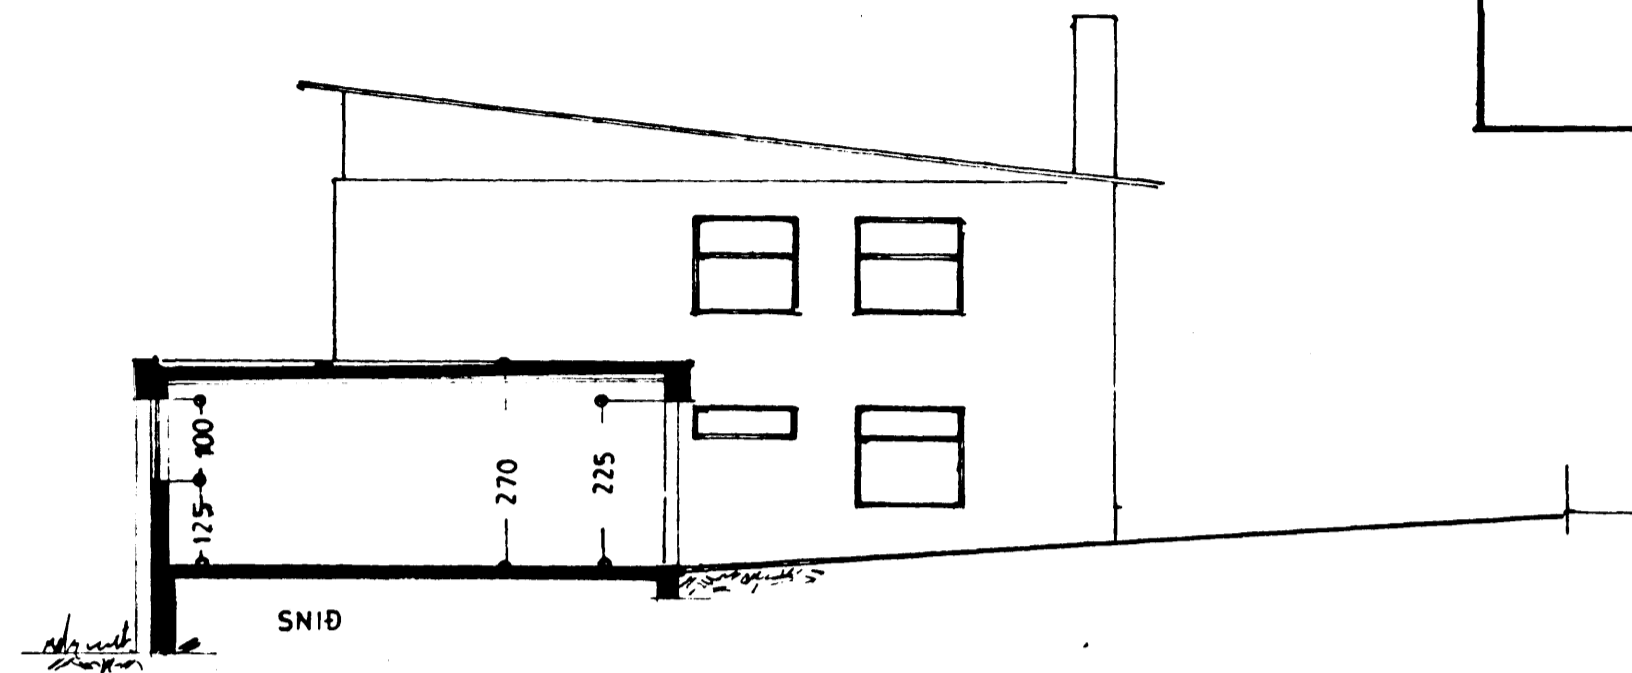


SNID

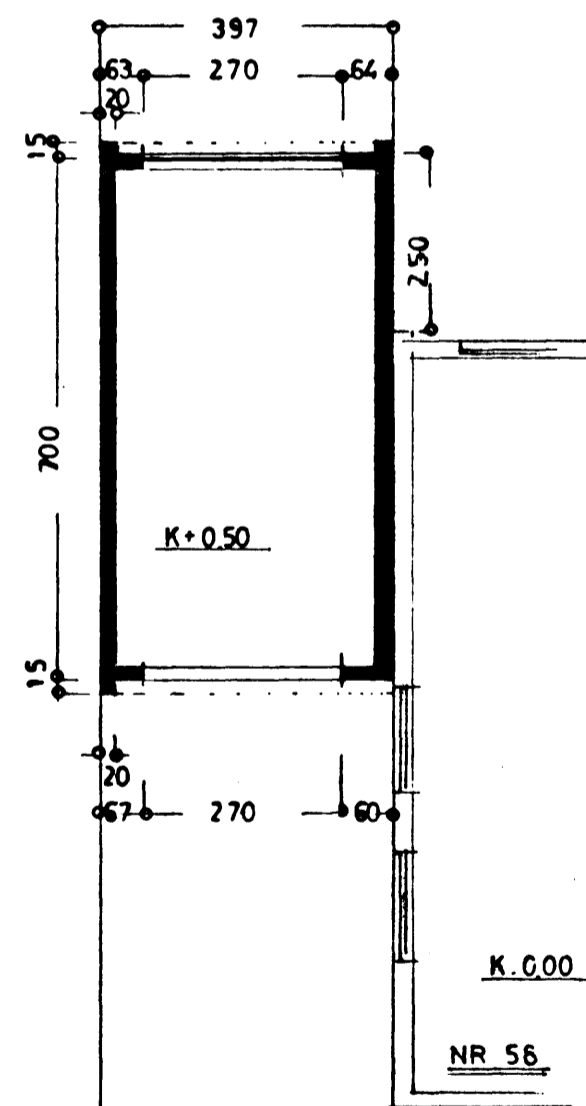

GRUNNMYND

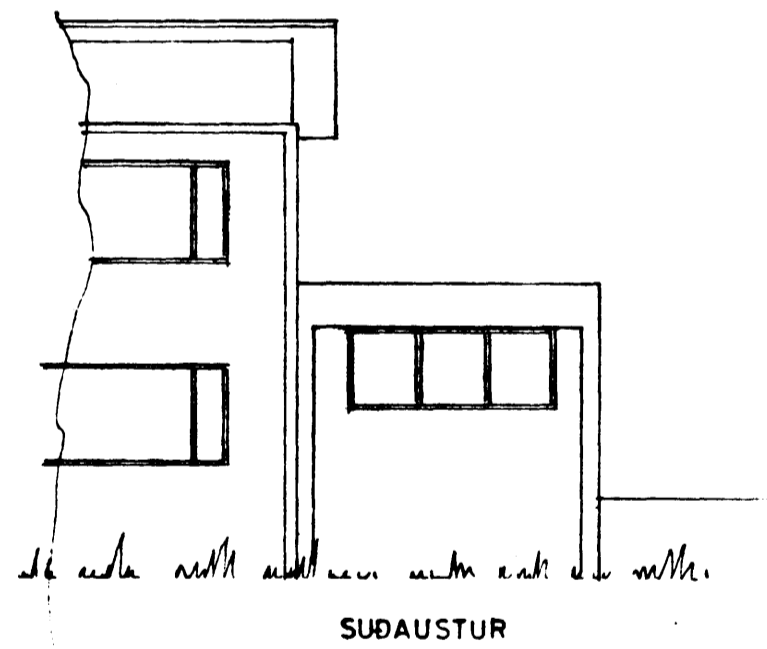

SÚÐAUSTUR

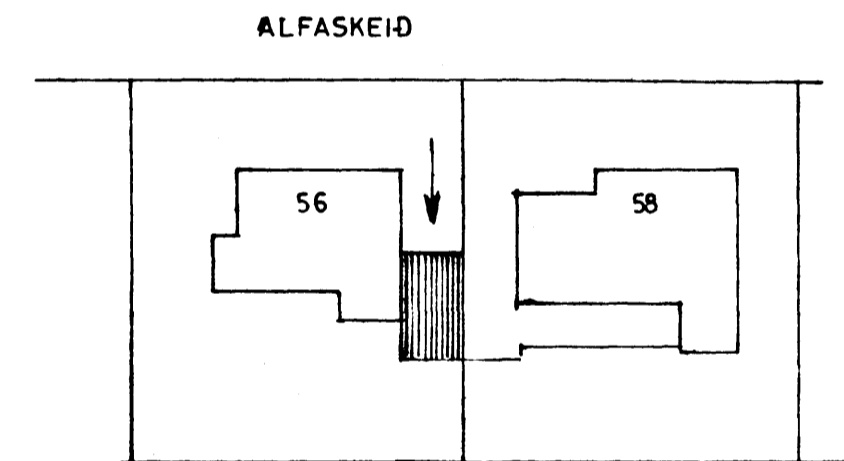

ALFASKEIÐ

N
AFSTÖÐUMYND
1 500

STÆRD BILG.
22,8 m² 75,0 m³

ALFASKEIÐ NR 56

BILGEYMSLA
ÚTLIT } 1:100
GRUNNMYND }
SNID }
AFSTÖÐUMYND 1:500

Staðfesting 1. sept 1980
E. Sigurðsson

ALFASKEIÐ