


PLATA YFIR KJALLARA
KVARDI 1:50

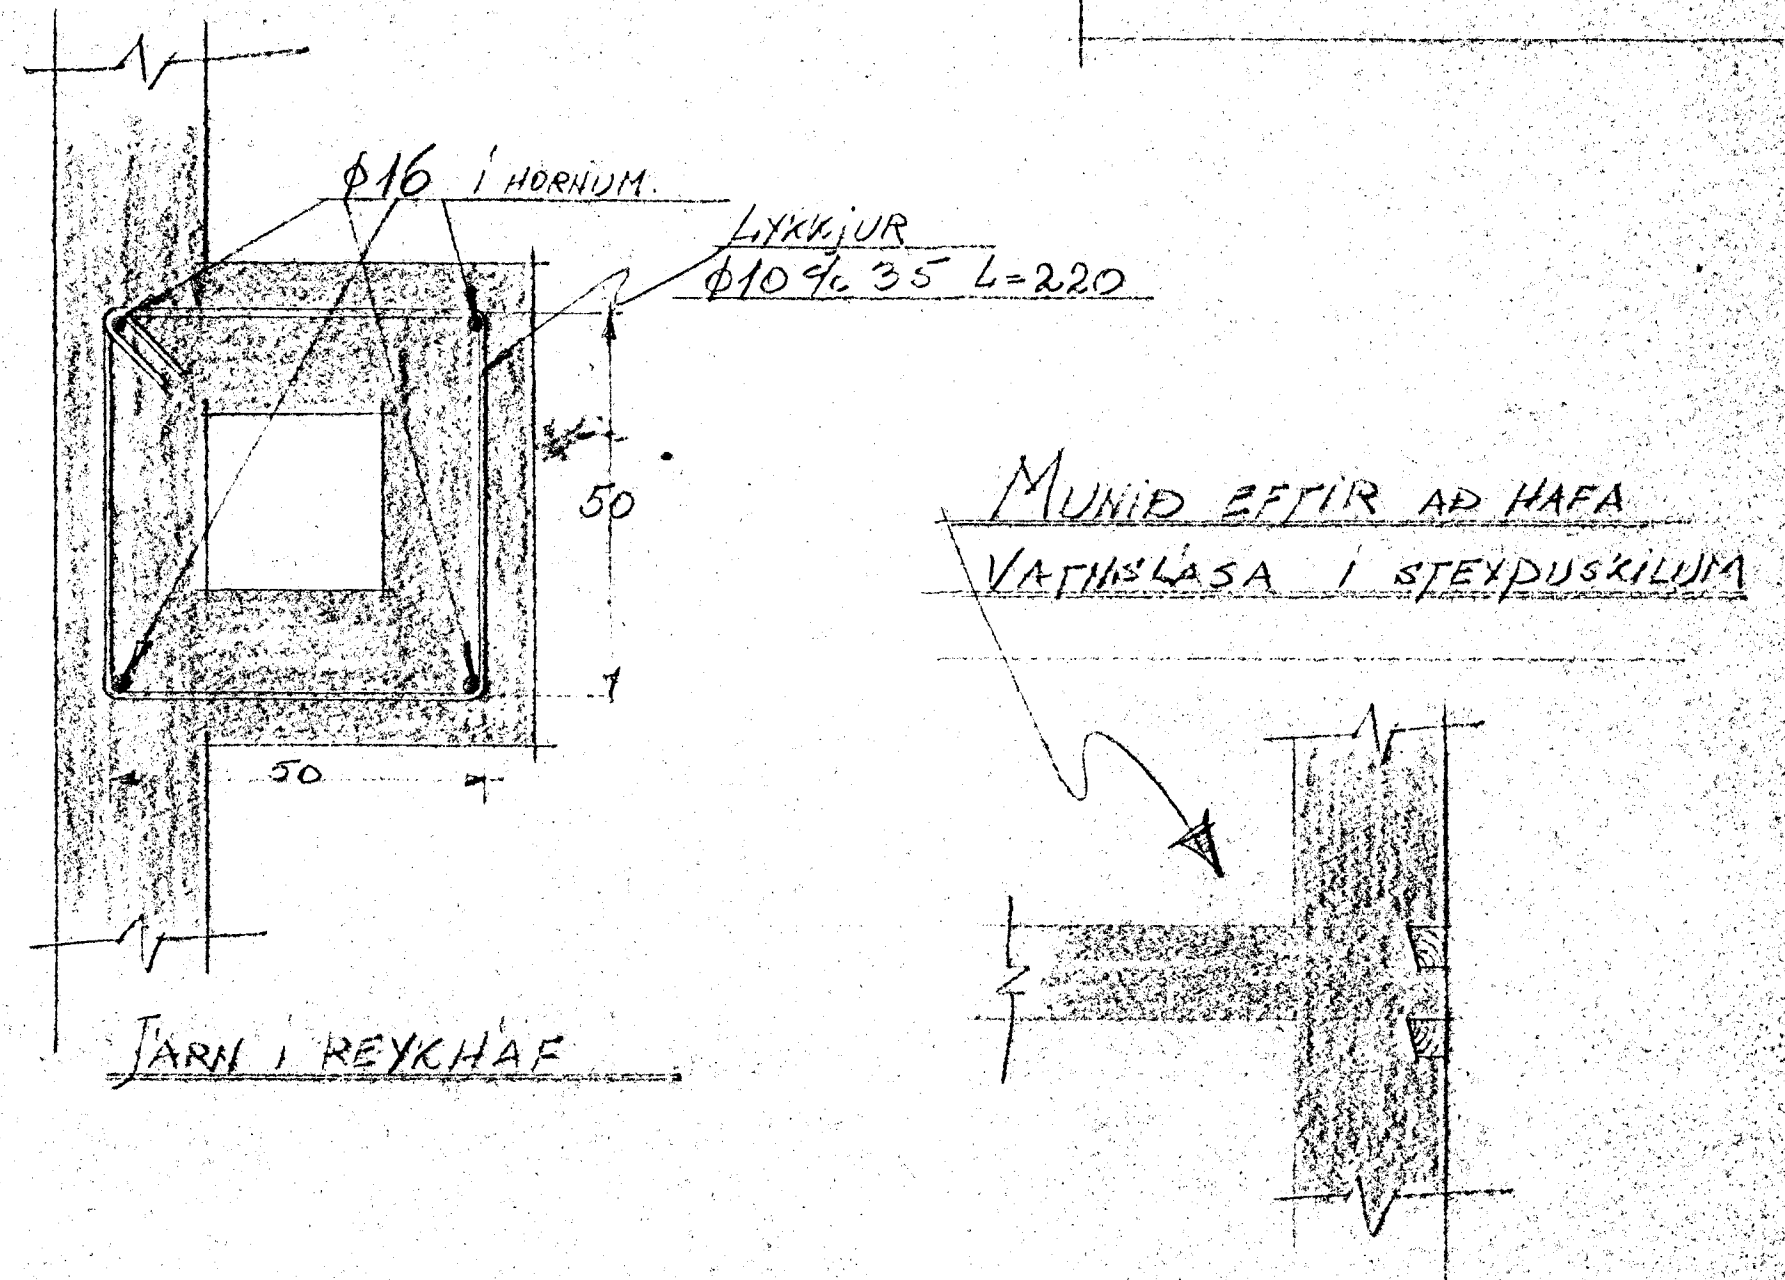

ALLAR PLÖTUR 12 CM ÞYKKAR.
STIGABAR SE MINNST 10 CM ÞYKKT
φ12 OG HVERARI HAFI KRÖK & ENDUM.

NOTPUNGI 200 kg/m²
R_j = 1300 ; R_b = 40

YFIR DYR OG GLUGGA KOMI 3φ10
NEMA ANNAD SE SYNT Á TEIKNINGU.
ANNAD HVERT JARN BEYGIST UPP Í EFRI
BRUN PLÖTU

'ALFASKEID 56, JARNALÖGN

Hafnarfjörður 14. apríl 1964
Baldur Sigólfsson
TEKNIEREDINGUR