
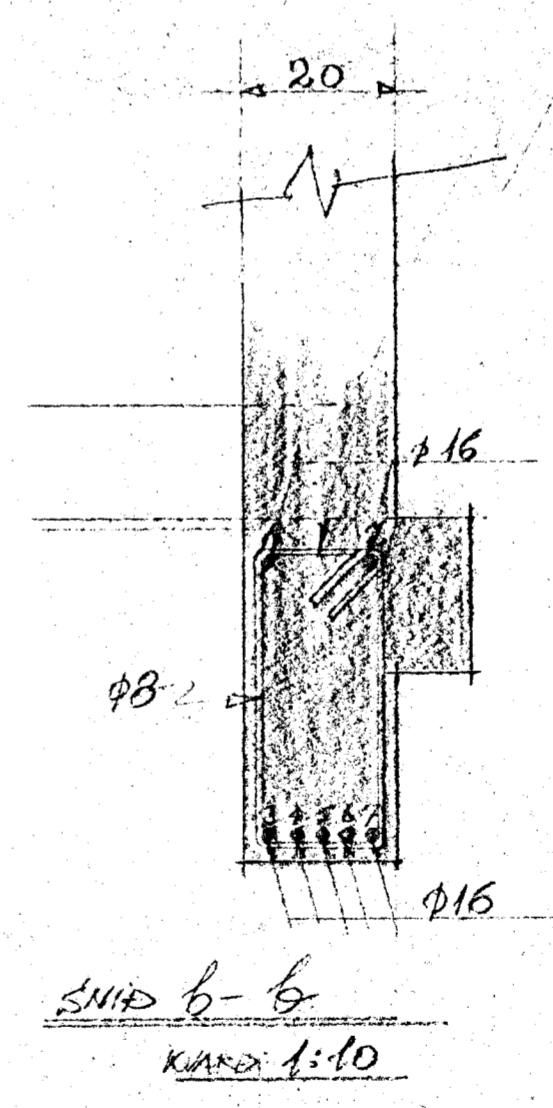


BITI A YFIR STOFUGLUGGA I KJALLARA OG
HJONATHERBERGI 'A' 1. HÆÐ. KVARDI 1:20

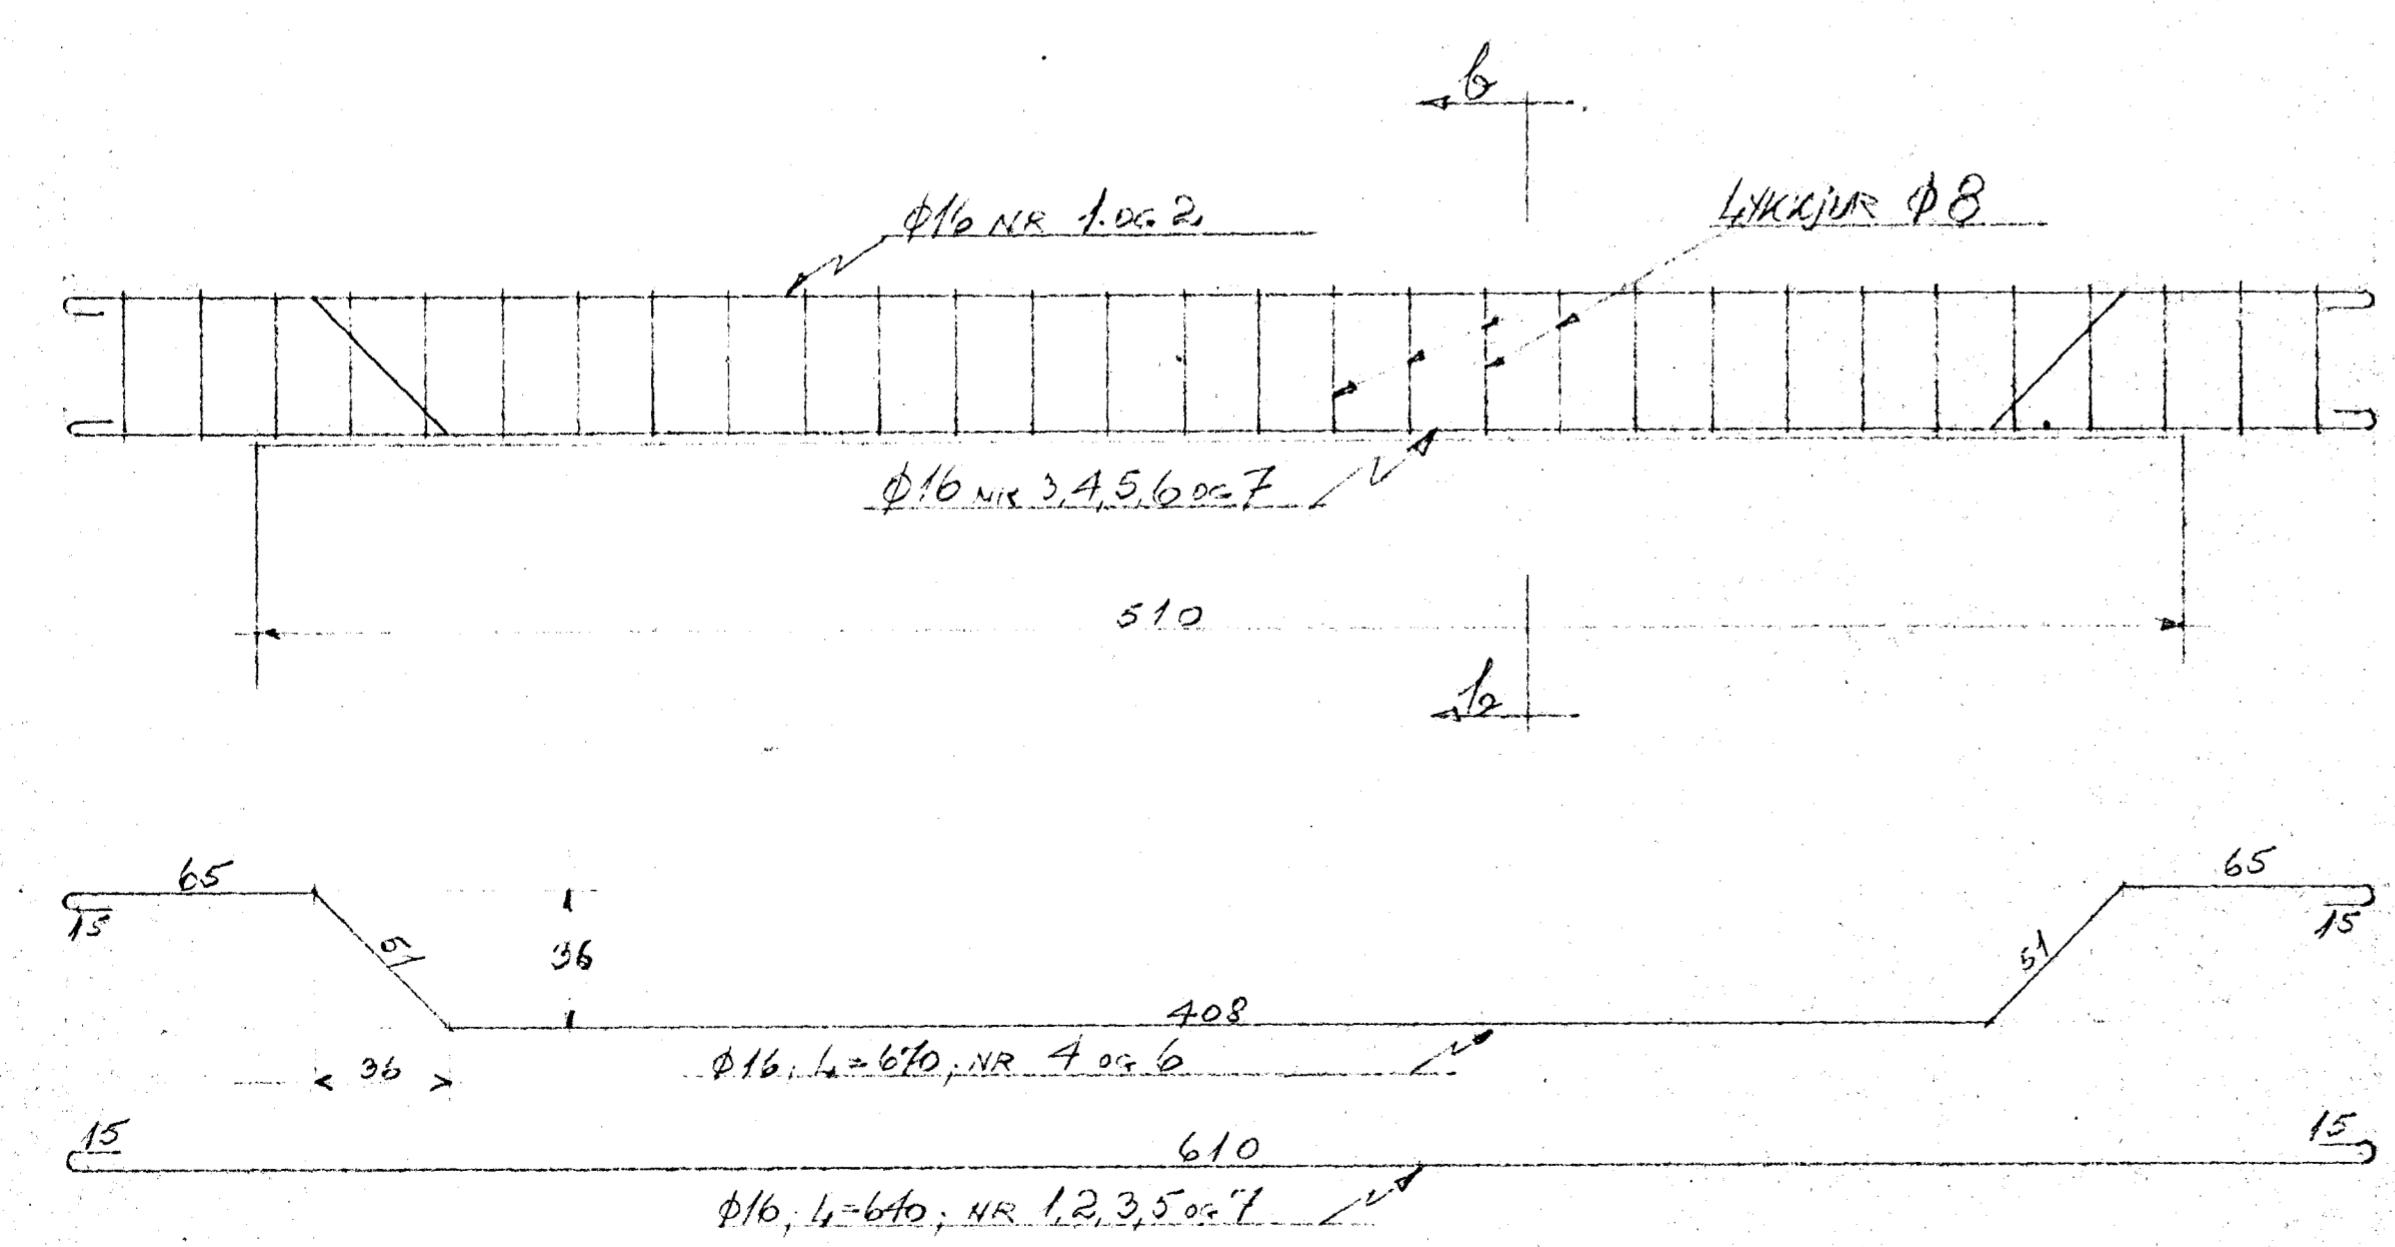

BITI 'B' YFIR STOFUGLUGGA 'A' 1. HÆÐ
KVARDI 1:20

'ALFASKEIÐ 56, JARNALÖGN.

Harfaranfærð í apríl 1969
Óskinnur Sigjónsson
TEKNIERINDINGUR.