


Hús Gunnars H. Sigurjónssonar við Alfaskeld nr. 57

Járnhent steinsteypa

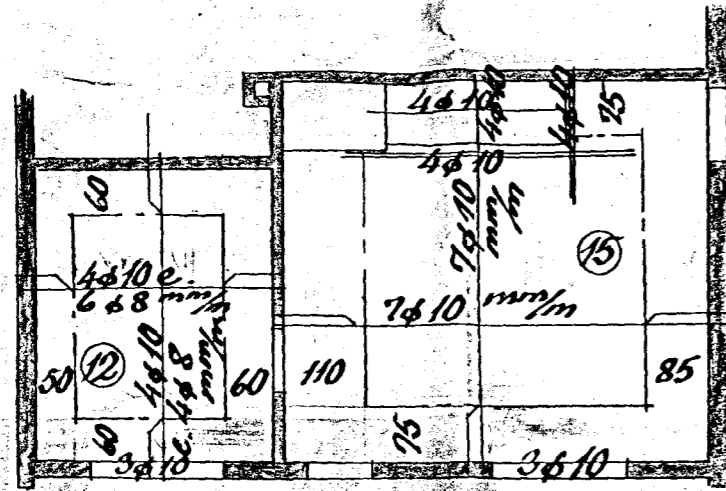

Loft yfir kjallara 1:100


Blöndun steypu 1:2:3

Yfir dyr og glugga komi 2ø10, nema annað sé tekið fram.



Plötupykkir í ○

Í súlur komi 4ø10 lóðrétt og lykktjur ø 8 pr. 25 cm.

S

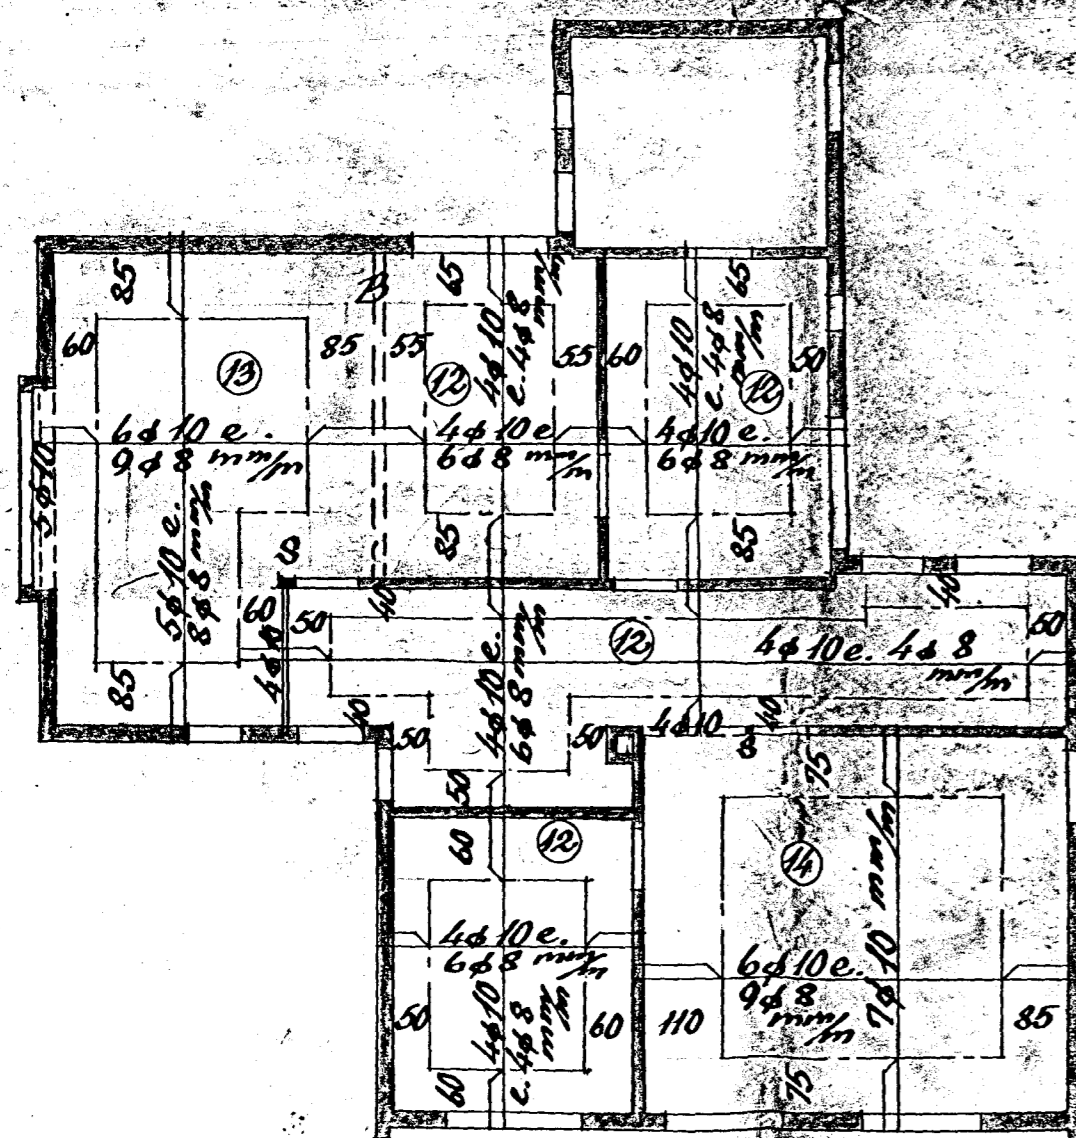

Loft yfir 1. hæð 1:100

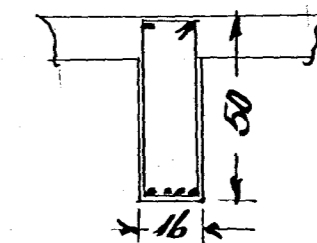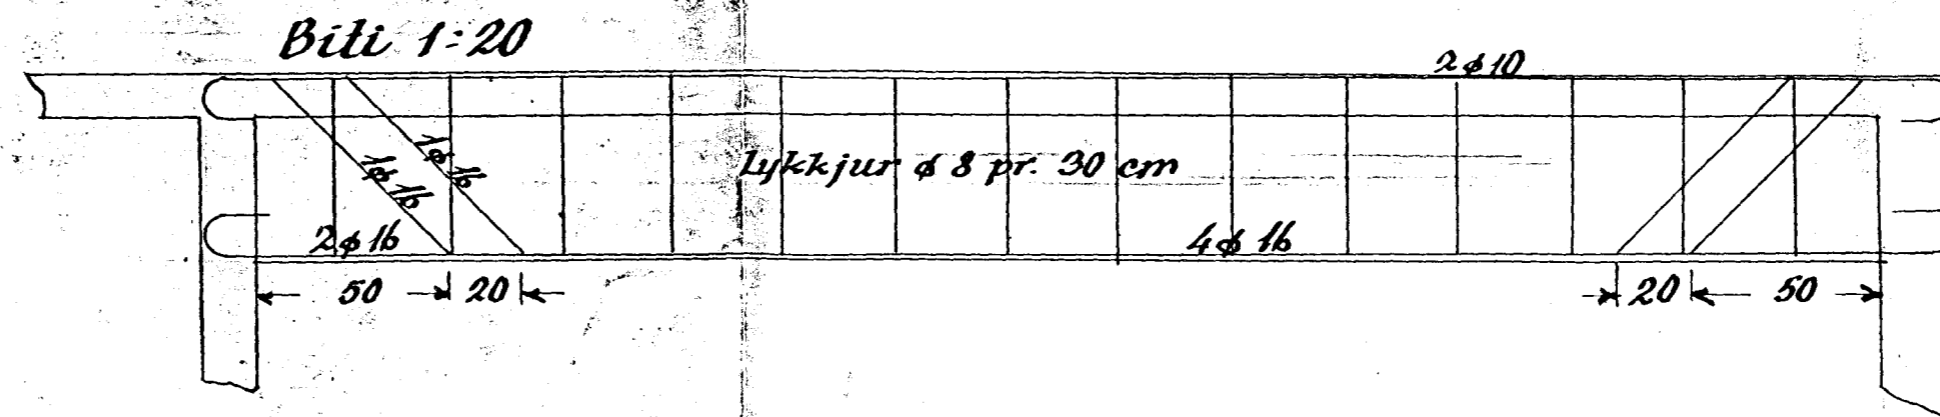

Hafnarf. í febr. '57

Sig. J. Ólafsson