
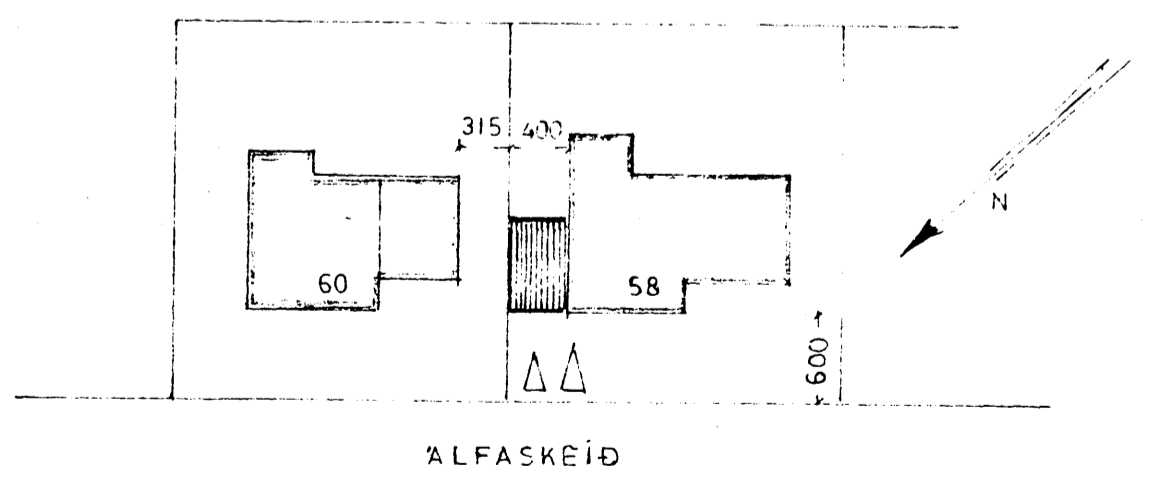
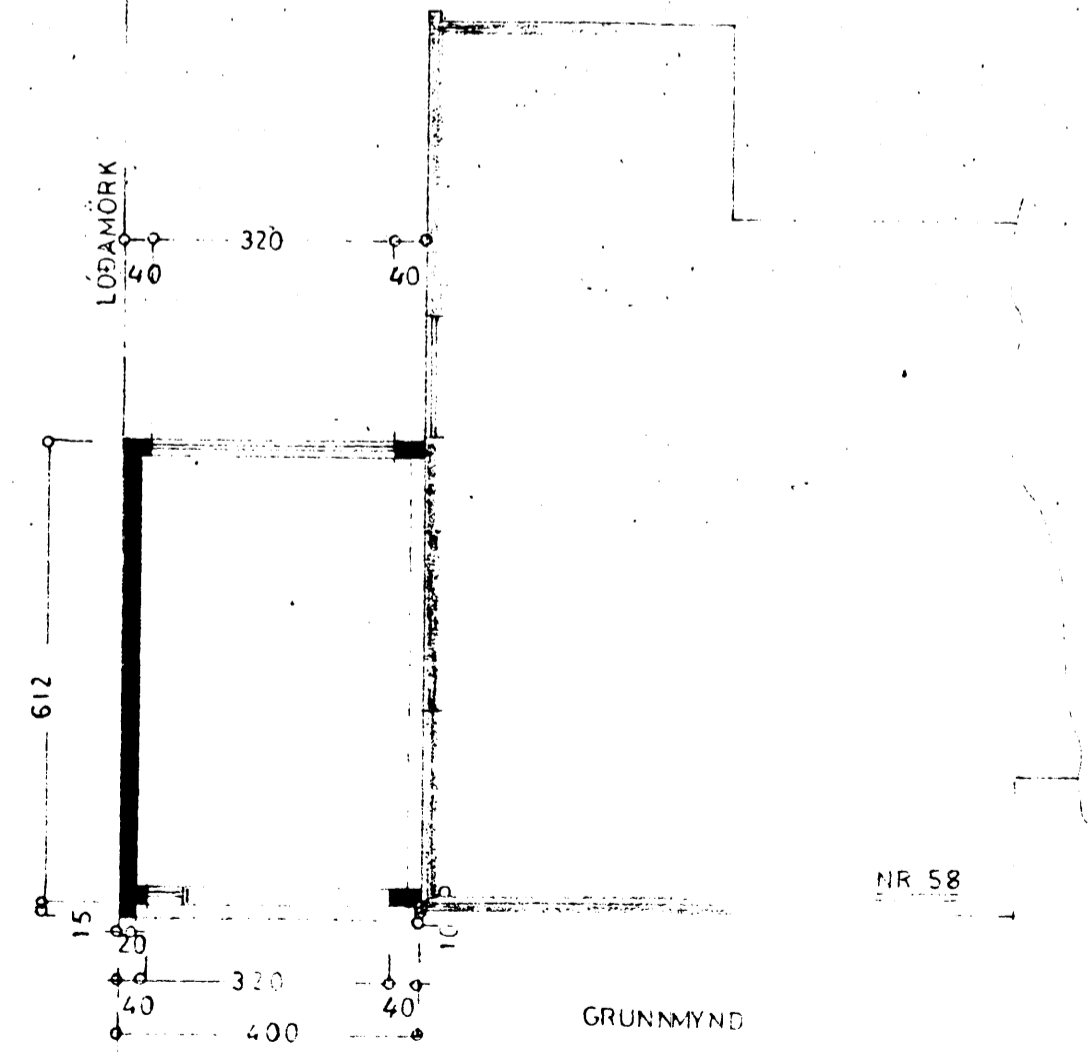
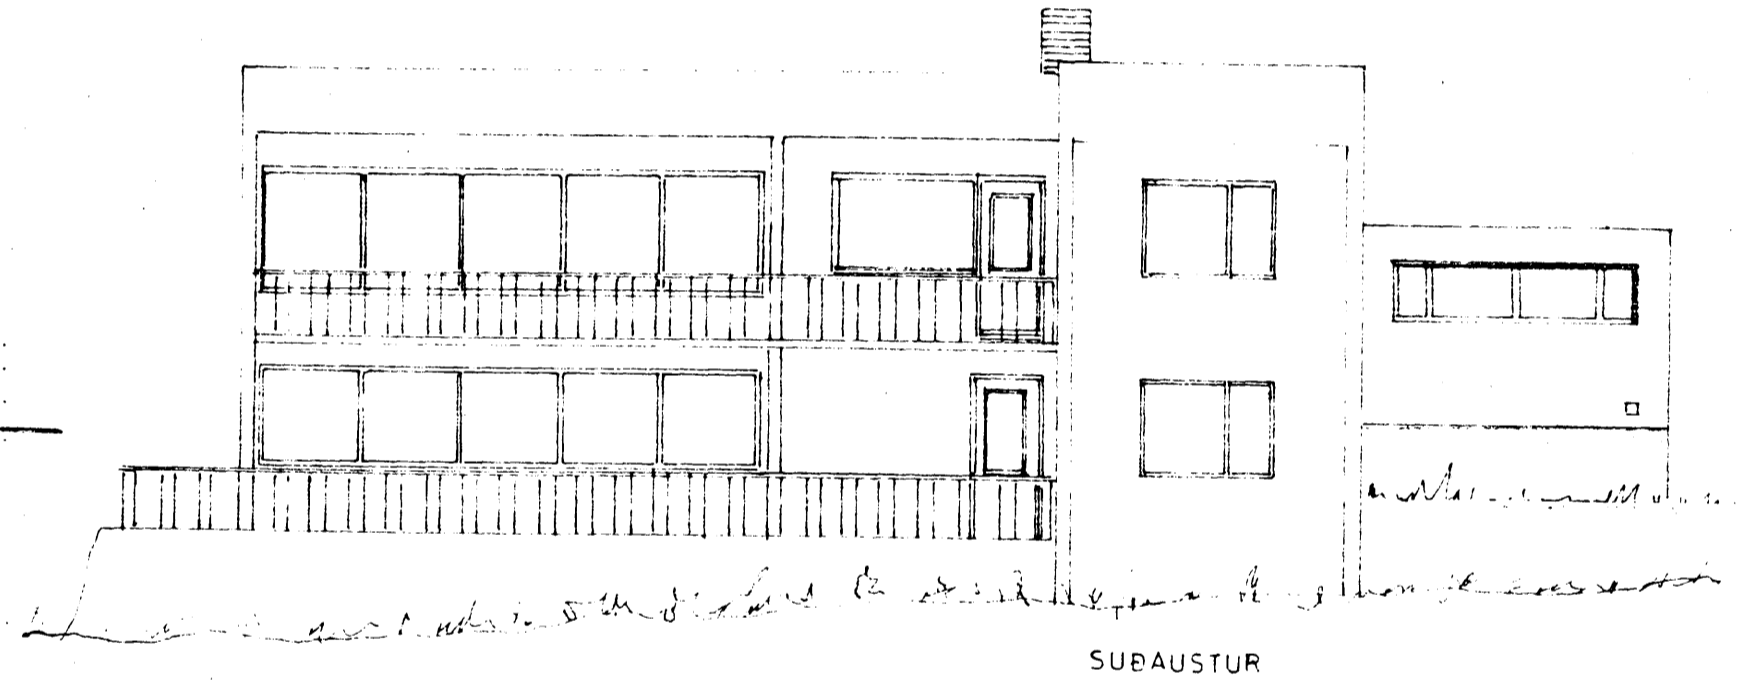
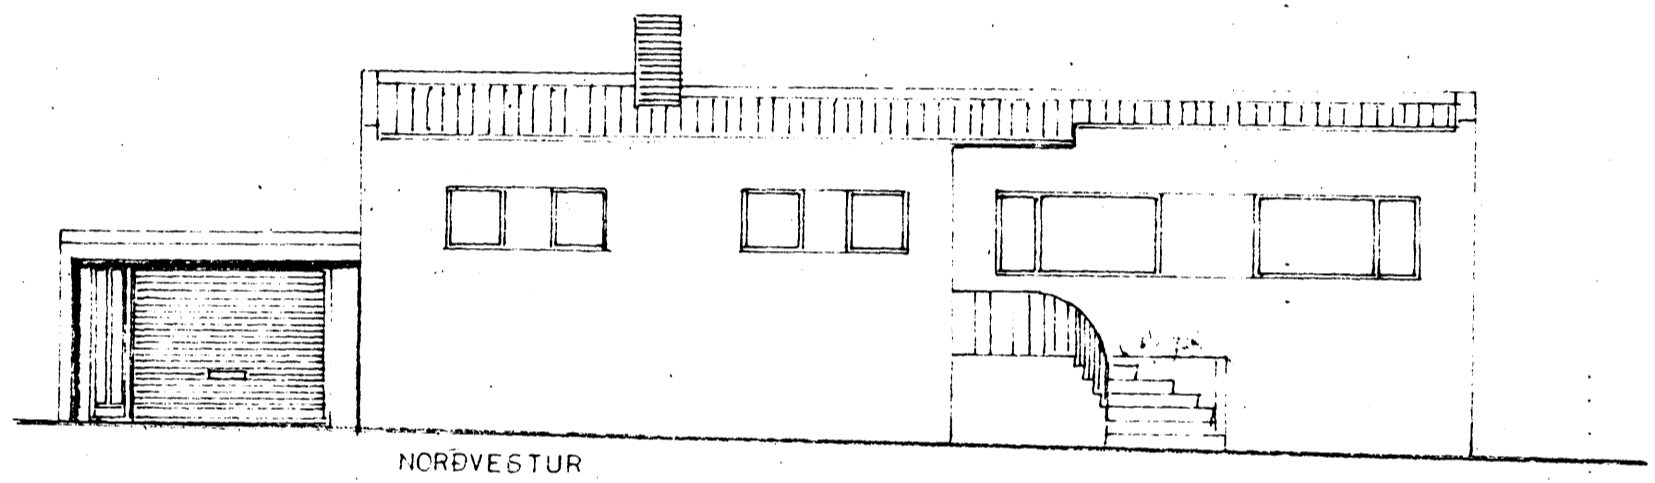
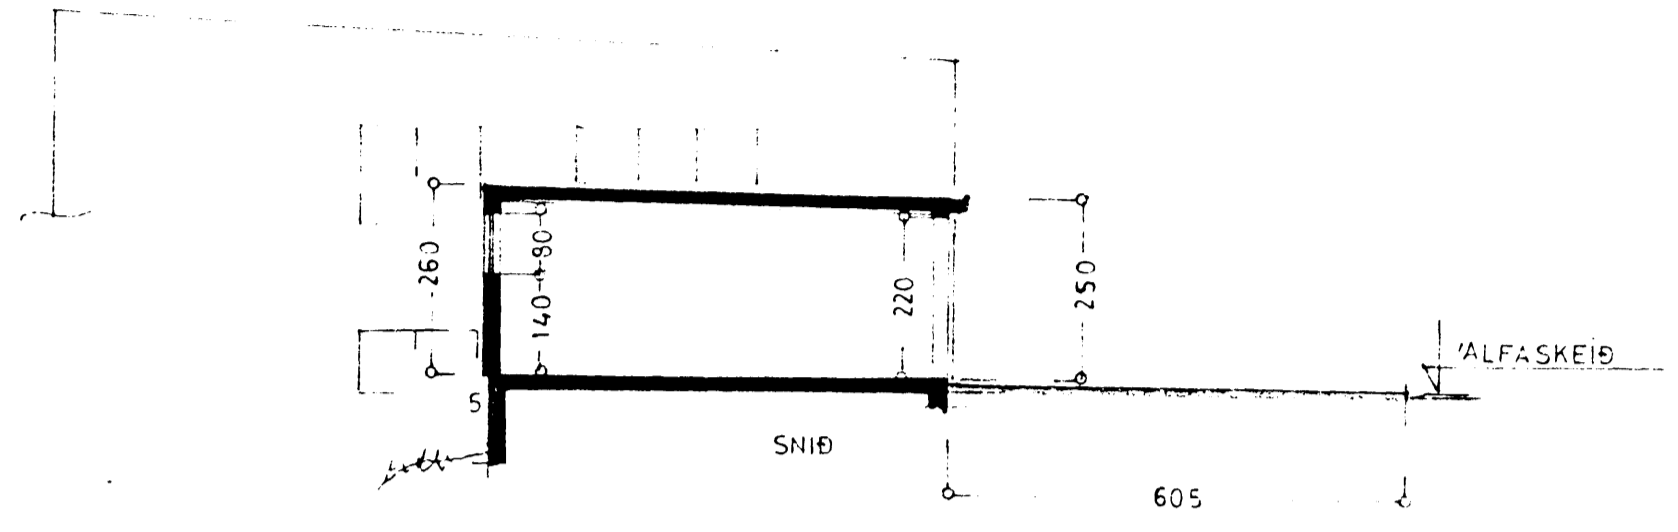


Samþykkt á fundi byggingar-
nefndar þ. 23/6 1988

BYGGINGAFULLTRÚINN
HAFNARFIRÐI

E. Halldórsson

12/5 99 samþ. ed. sika
eftir fulltr. Hafnar-
F. Halldórsson

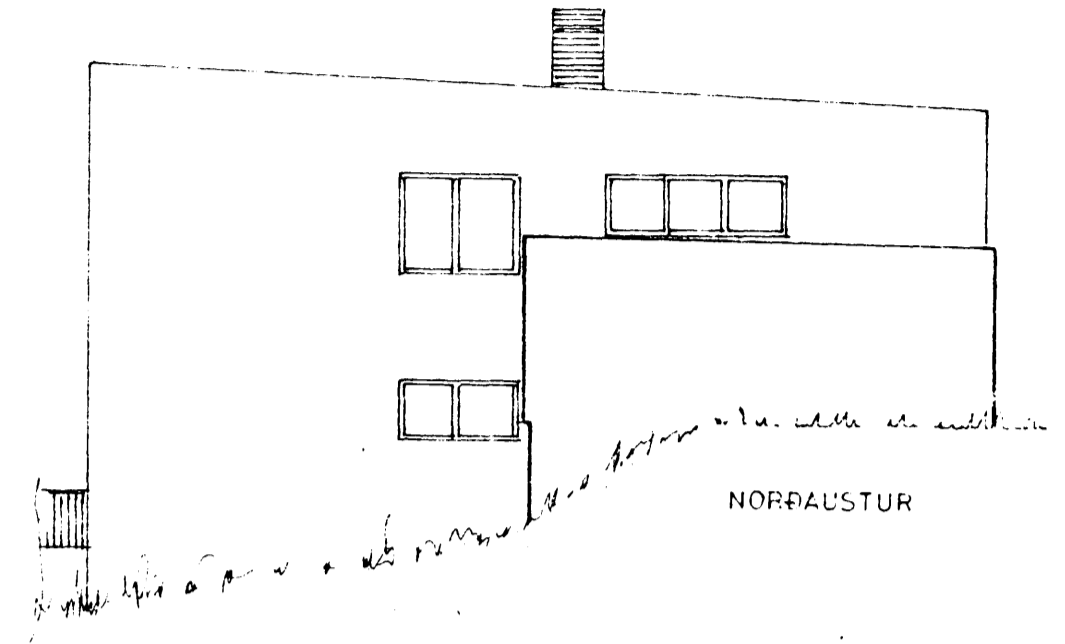

STÆRD BÍLG.:
24,5 m² 62 m³

'ALFASKEIÐ NR 58

BÍLGEYMSLA	
ÚTLÍT	} 1:100
GRUNNMYND	
SNÍÐ	} 1:500
AFSTÖÐUMYND	

*Samráðið á fundi 1988
E. Halldórsson*