
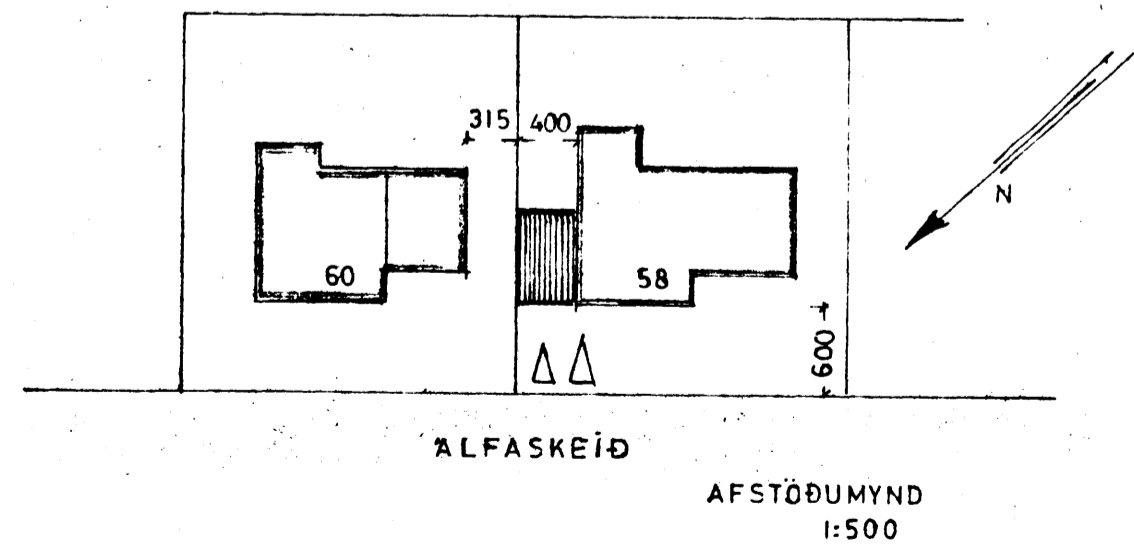
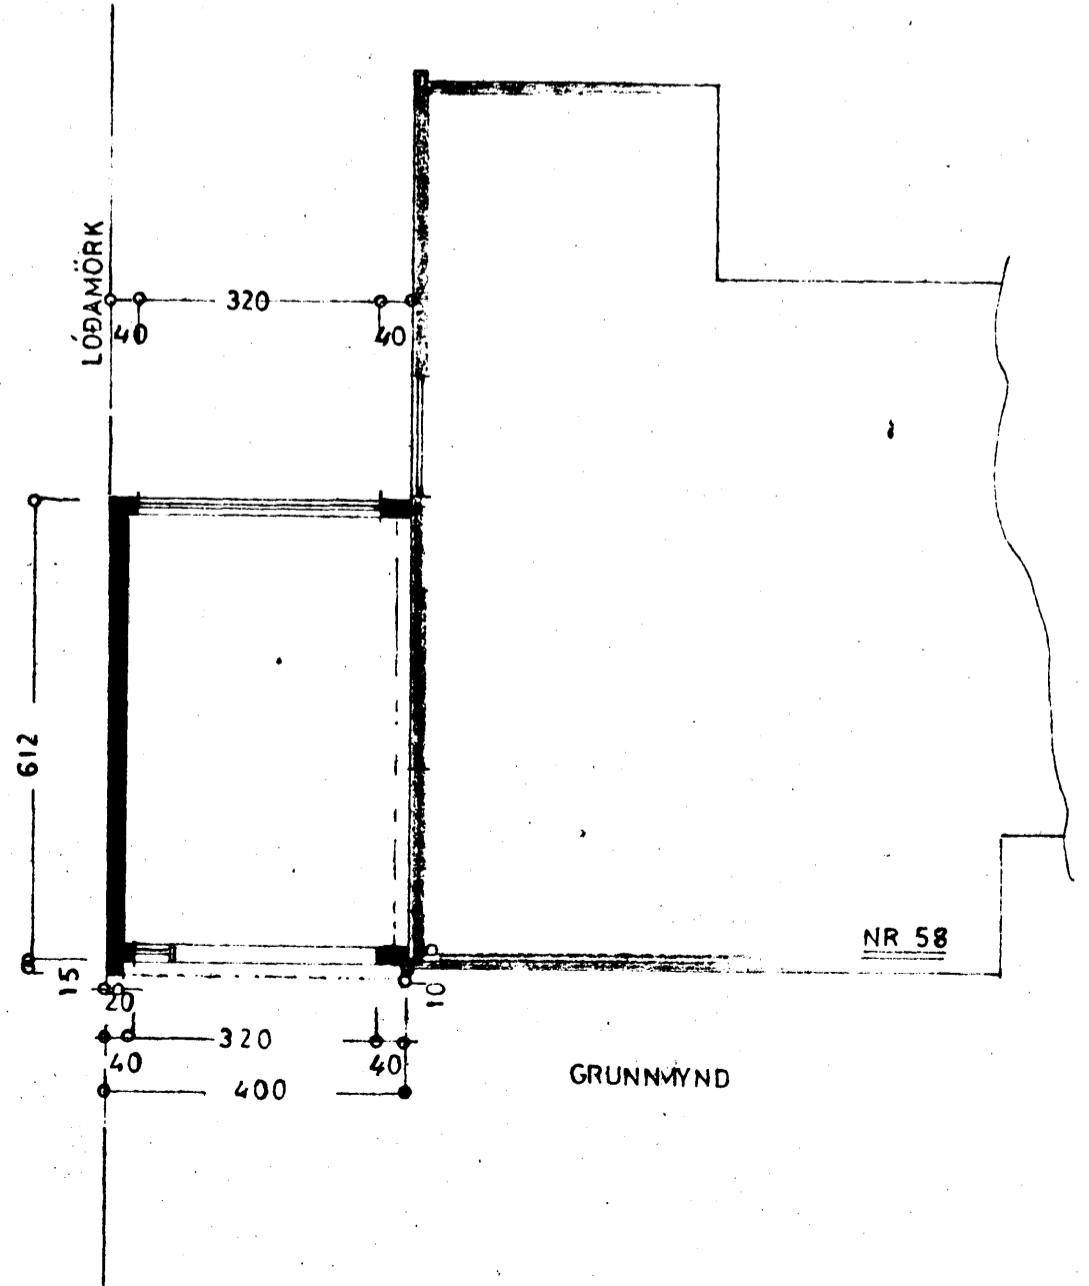
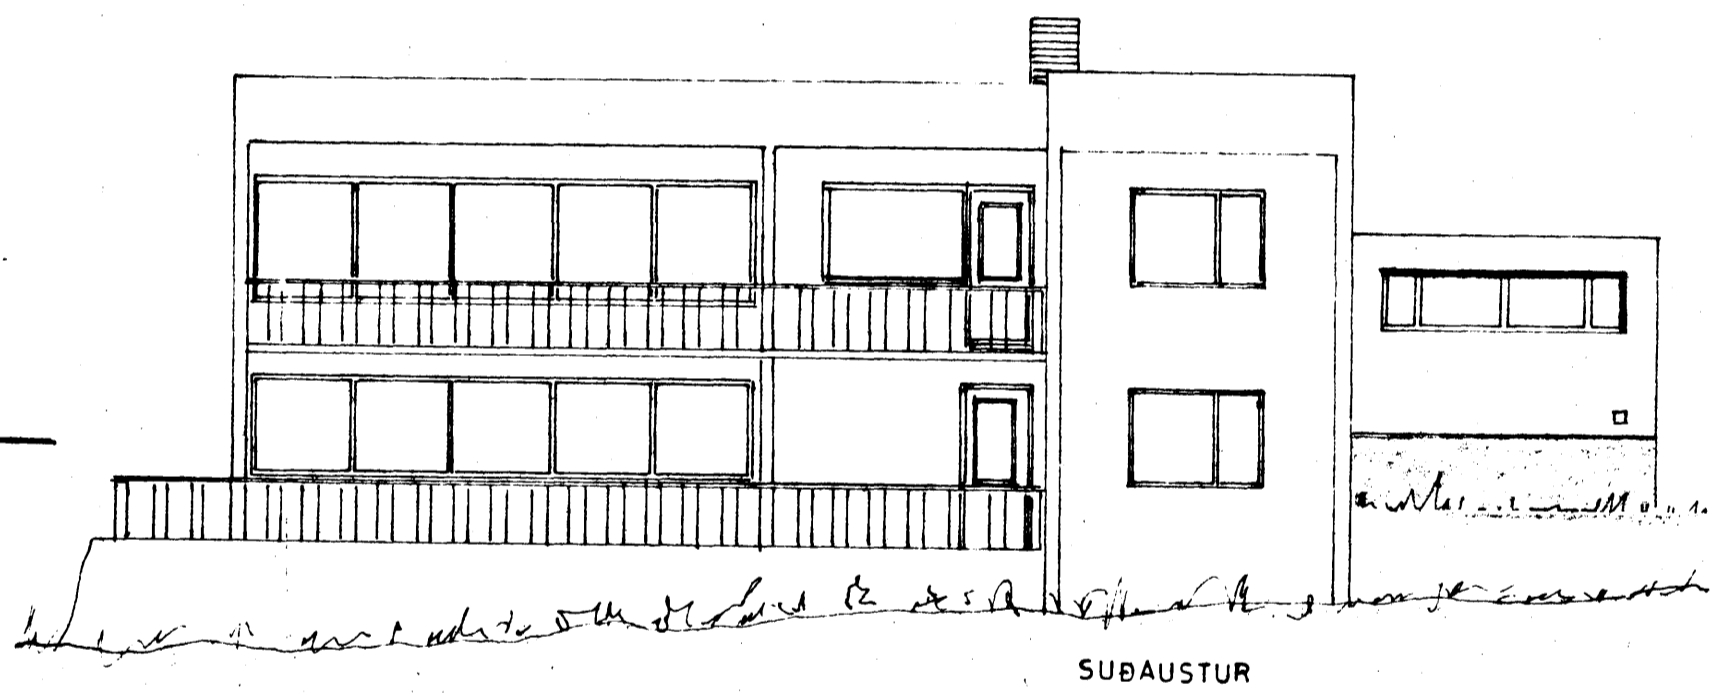
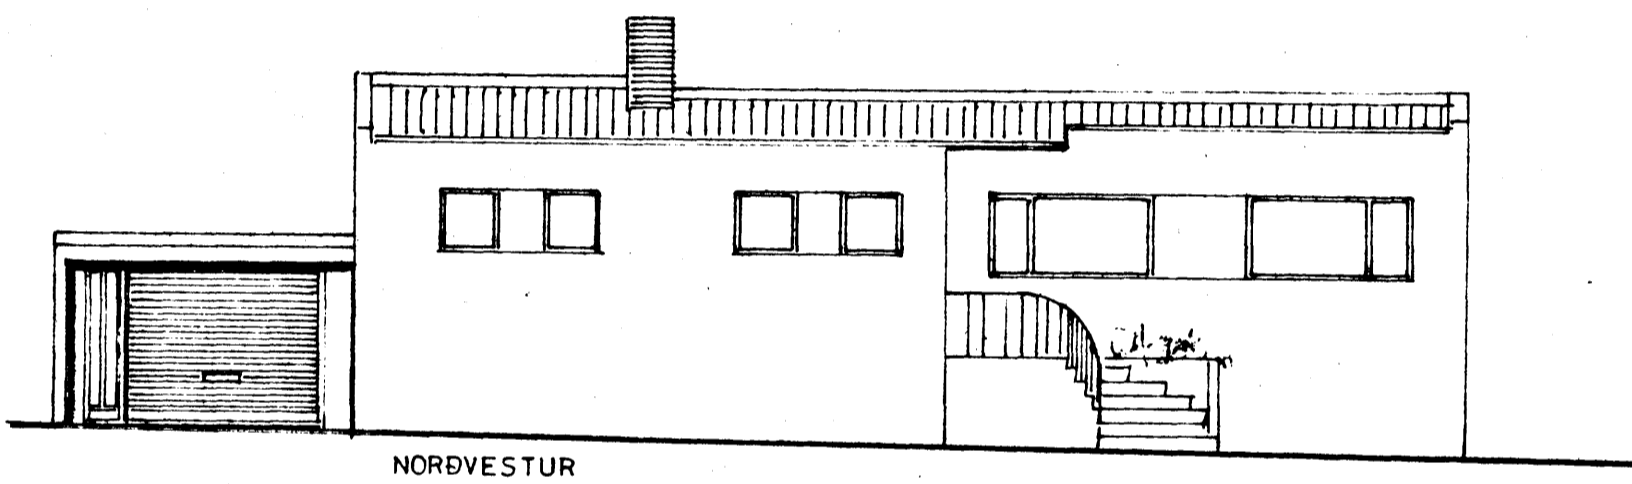
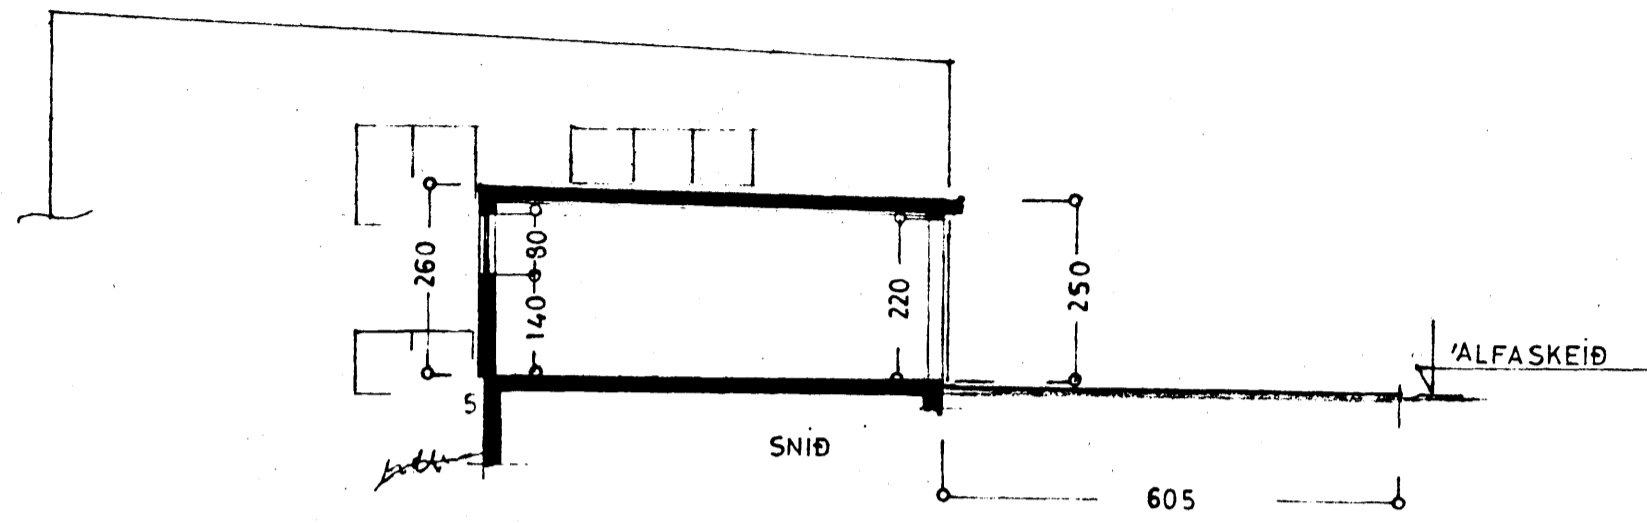


Samþykkt á fundi bygginga-  
nefndar þ. 23/6 1988

BYGGINGAFULLTRÚINN  
I HAFNARFIRÐI

*E. Sigurðsson*

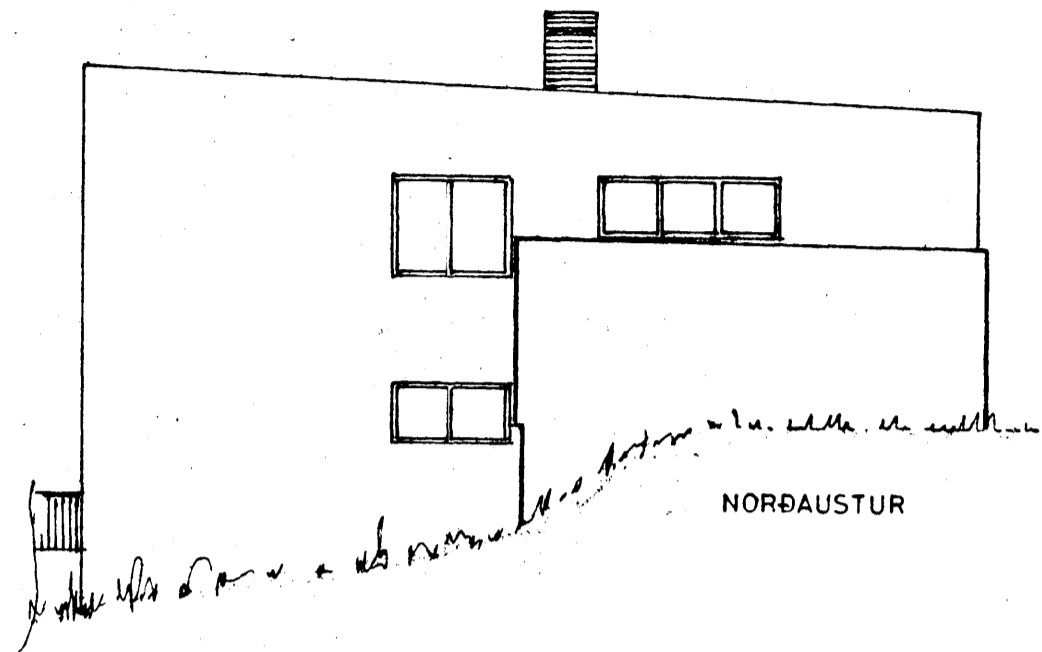

STÆRÐ BÍLG.:  
24,5 m<sup>2</sup> 62 m<sup>3</sup>

**ALFASKEIÐ NR 58**

| BÍLGEYMSLA  |         |
|-------------|---------|
| ÚTLIT       | } 1:100 |
| GRUNNMYND   |         |
| SNÍÐ        |         |
| AFSTÖÐUMYND | 1:500   |

*Hafnarfirði í júní 1988*  
*E. Sigurðsson*