



1 2 3 4 5 6 7 8

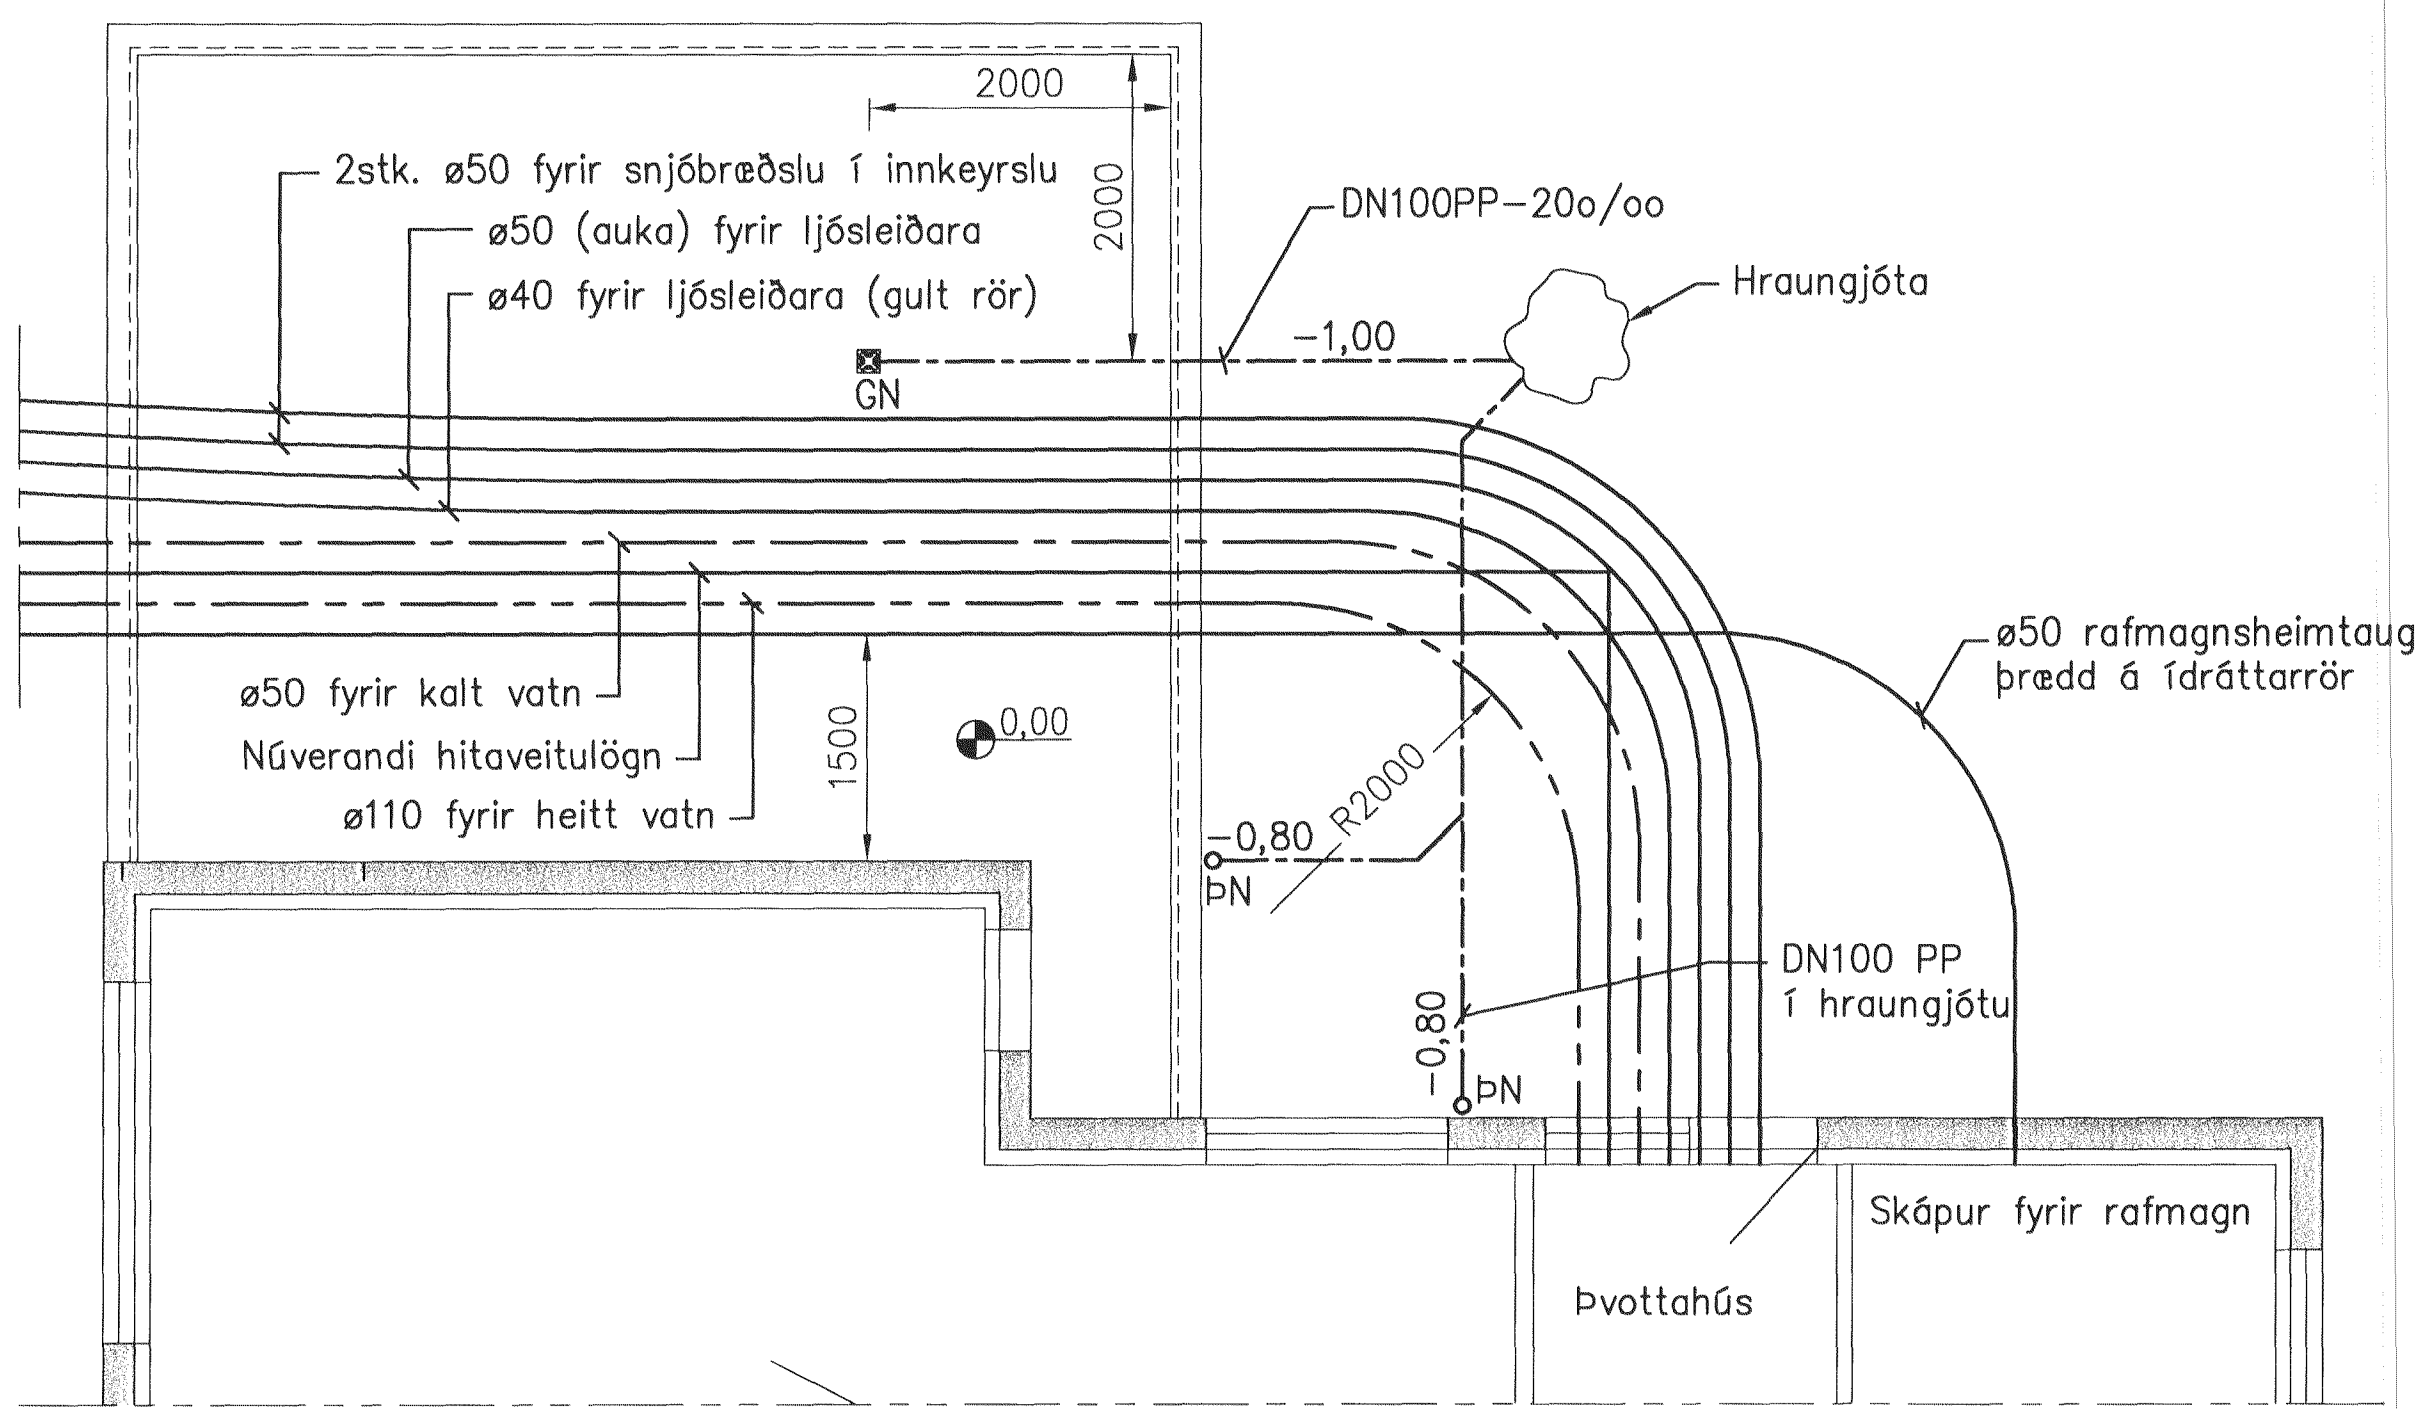

GRUNNMYND
1:50

Samþykkt þann
08 JUN 2011
Byggingaáttulitráðinn í Hafnarfirði
F.h. írólfur S. Gunnlaugsson

UNDIRRITUN SAMRÆMINGARHÖNNUÐAR
Rafn Kristjánsson
tél. 060248-3119

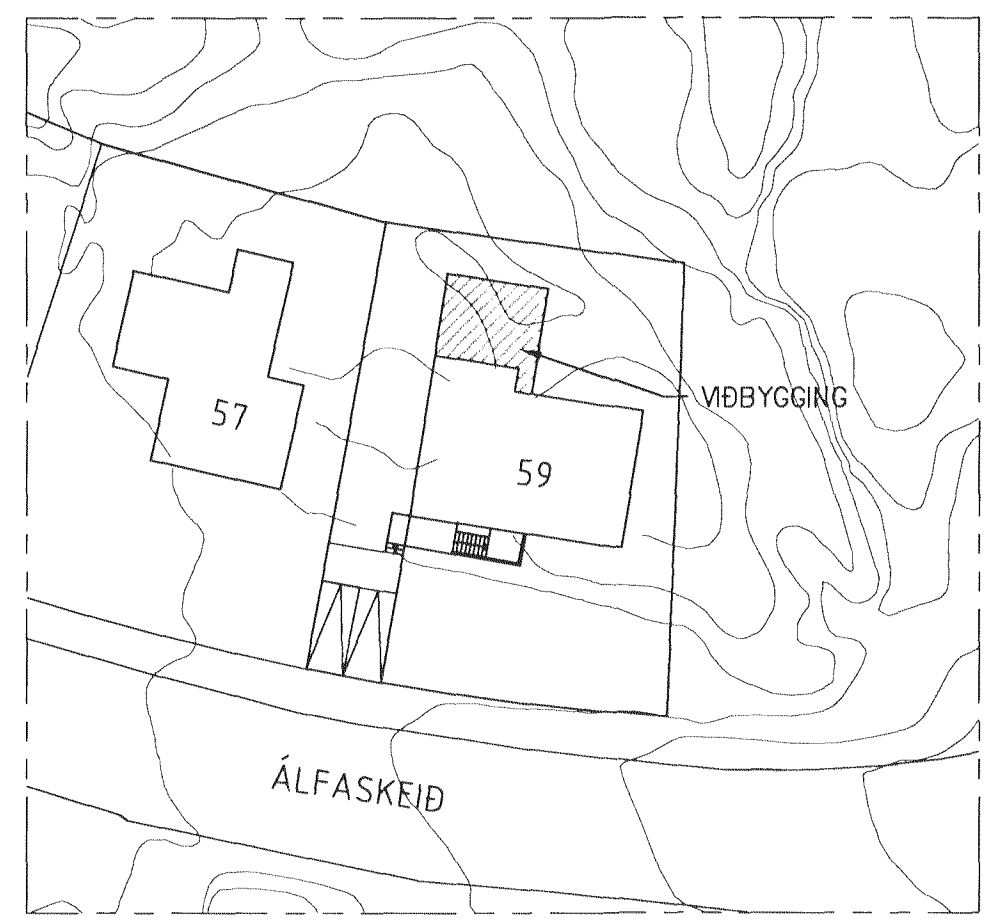


AFSTÖÐUMYND
1:500

SKÝRINGAR

Ídráttarrör nái út fyrir sökkla og inn í þvottahús

Ídráttarrör skulu vera minnst 700mm undir yfirborði jarðvegs. Sanda skal tryggilega að ídráttarrörum, 200 mm undir og yfir rör

Ídráttarrör fyrir kalt vatn skal vera minnst 1200mm undir yfirborði jarðvegs

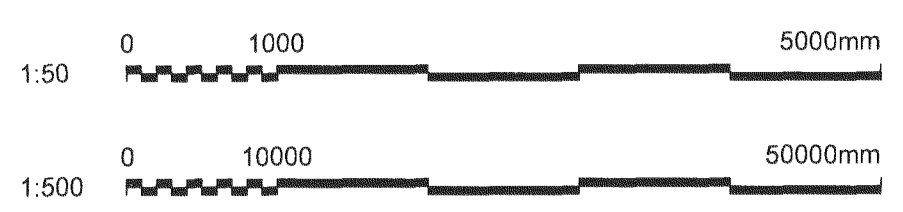

Frumstærð blaðs A2



www.verkis.is - sími: +354 422 8000

SAMÞYKKT: Jóhannes Rafn Kristjánsson 060248-3119
Rafn Kristjánsson

A 2011-06-01 VERKTEIKNING SGH AS HoH RK

ÚTG DAGS SKÝRINGAR TEIK HANN RÝNT SAMÞ

ÁLFASKEIÐ 59, HAFNARFIRÐI
VIÐBYGGING
Ídráttarrör í grunnni og þakniðurföll
Grunnmynd og afstöðumynd

VERKFANG 11103 TEIKNING M40.001 A

© Öll ómót og afritun teikningar, að hluta eða í heild er háð skriflegu leyfi höfundar