





Samþykkt þann

30 AUG 2011


Byggingaútlitruinn / Hafnarfirði
F.h. Hrólfur S. Gunnlaugsson

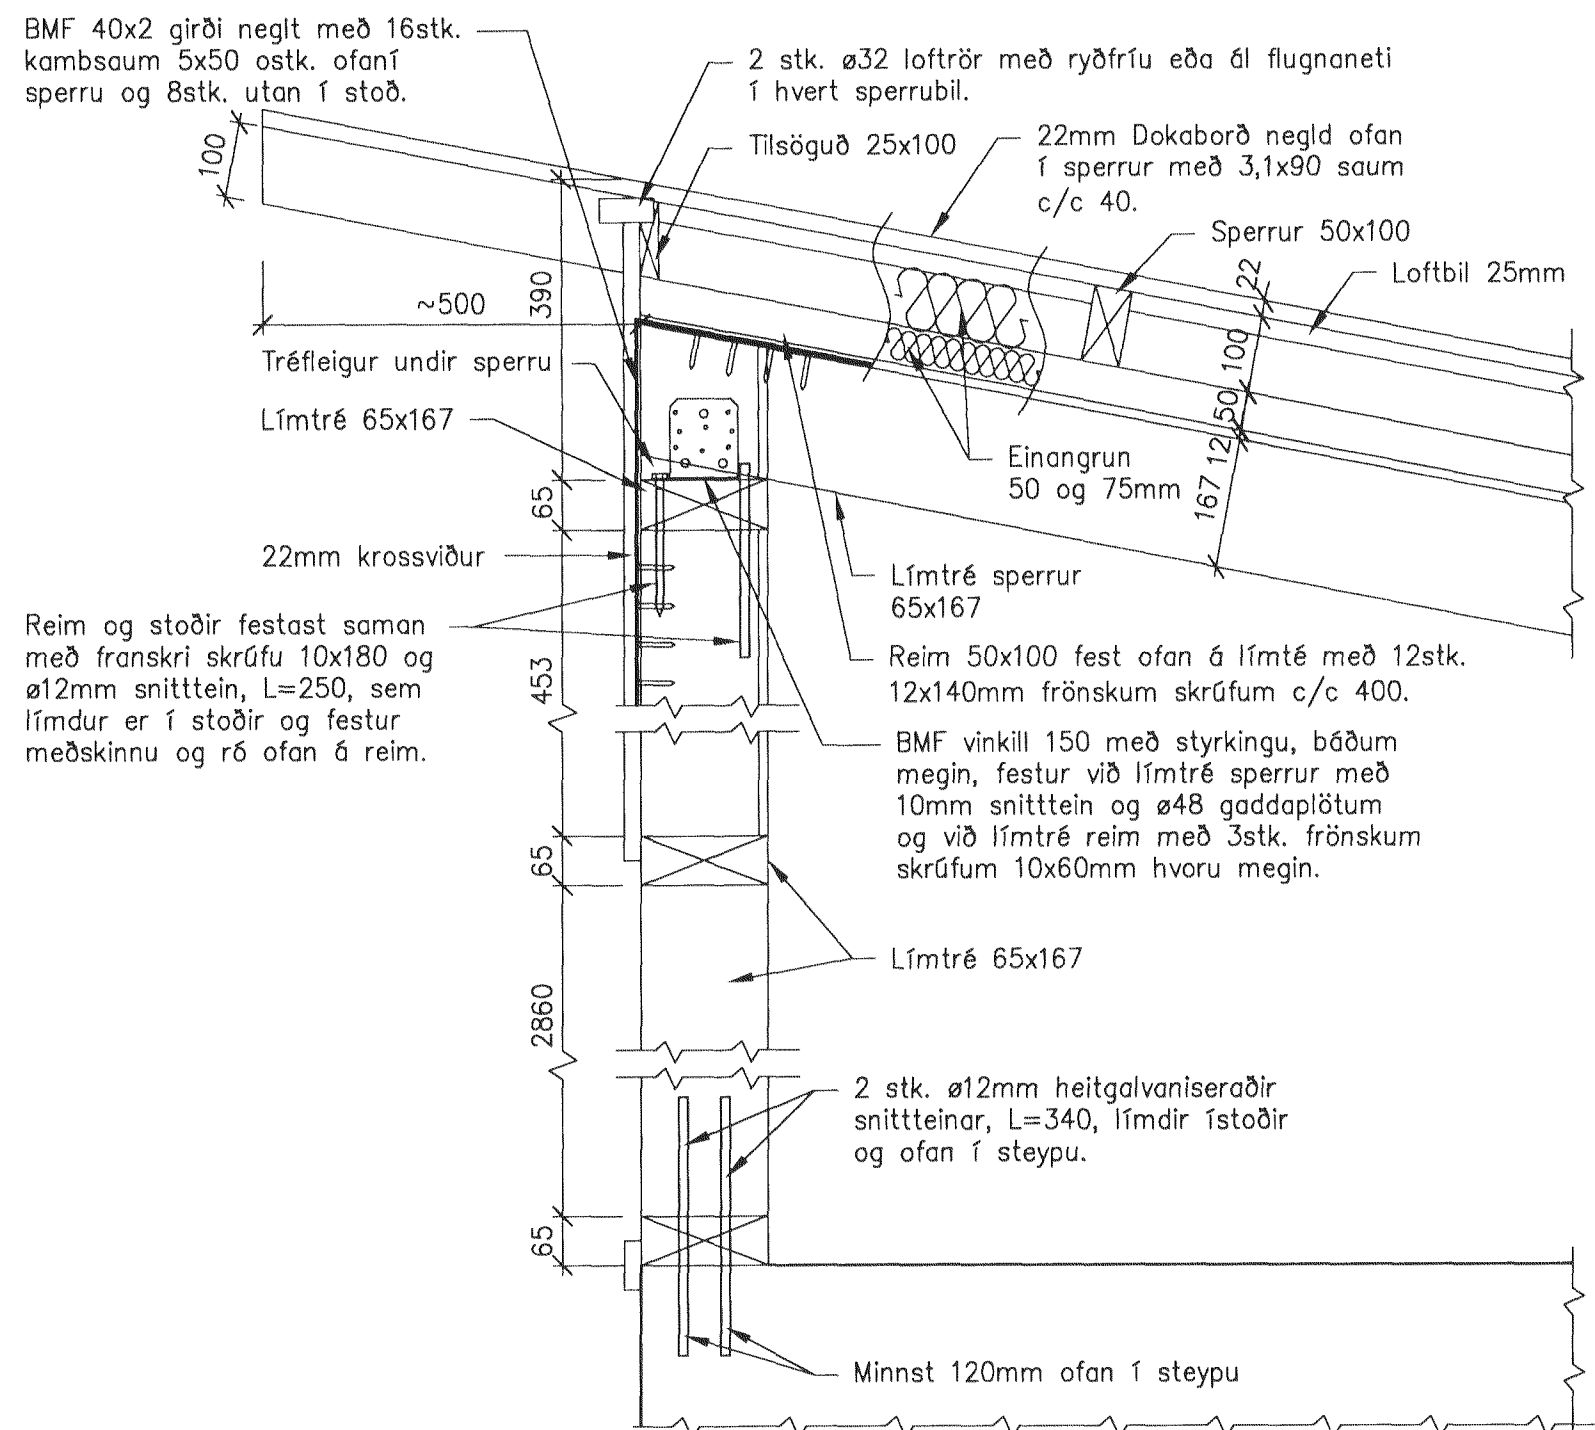


a SNIÐ
003 1:10

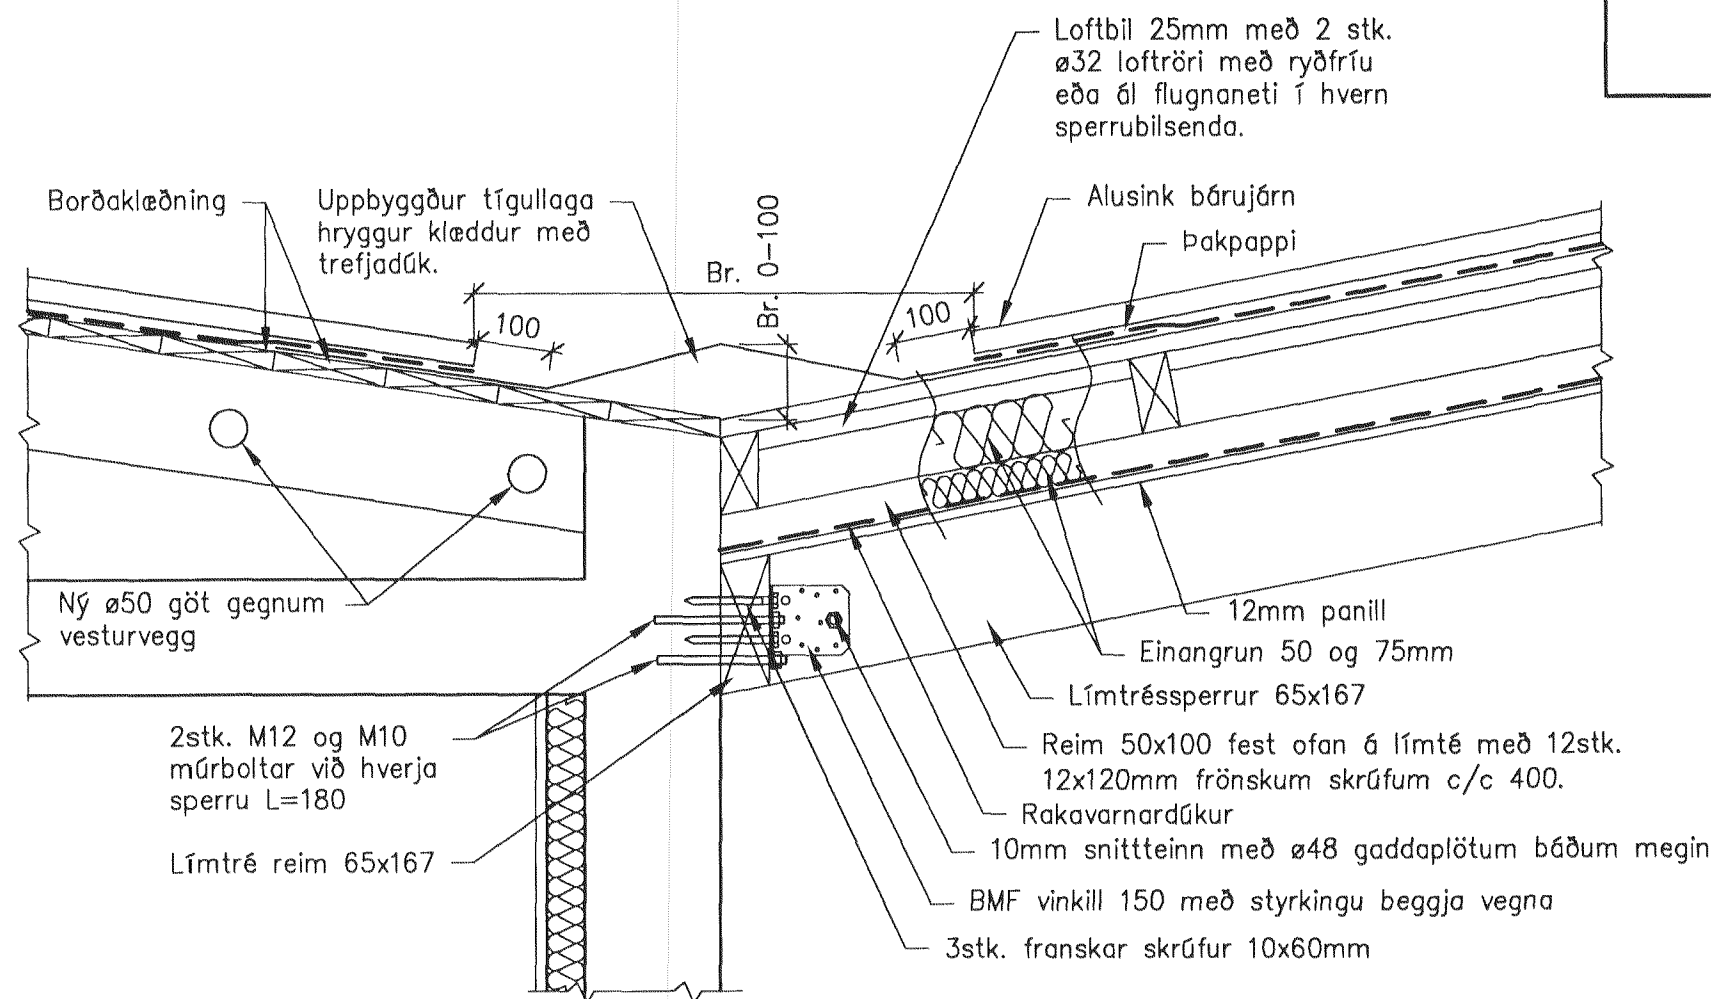

b SNIÐ
003 1:10

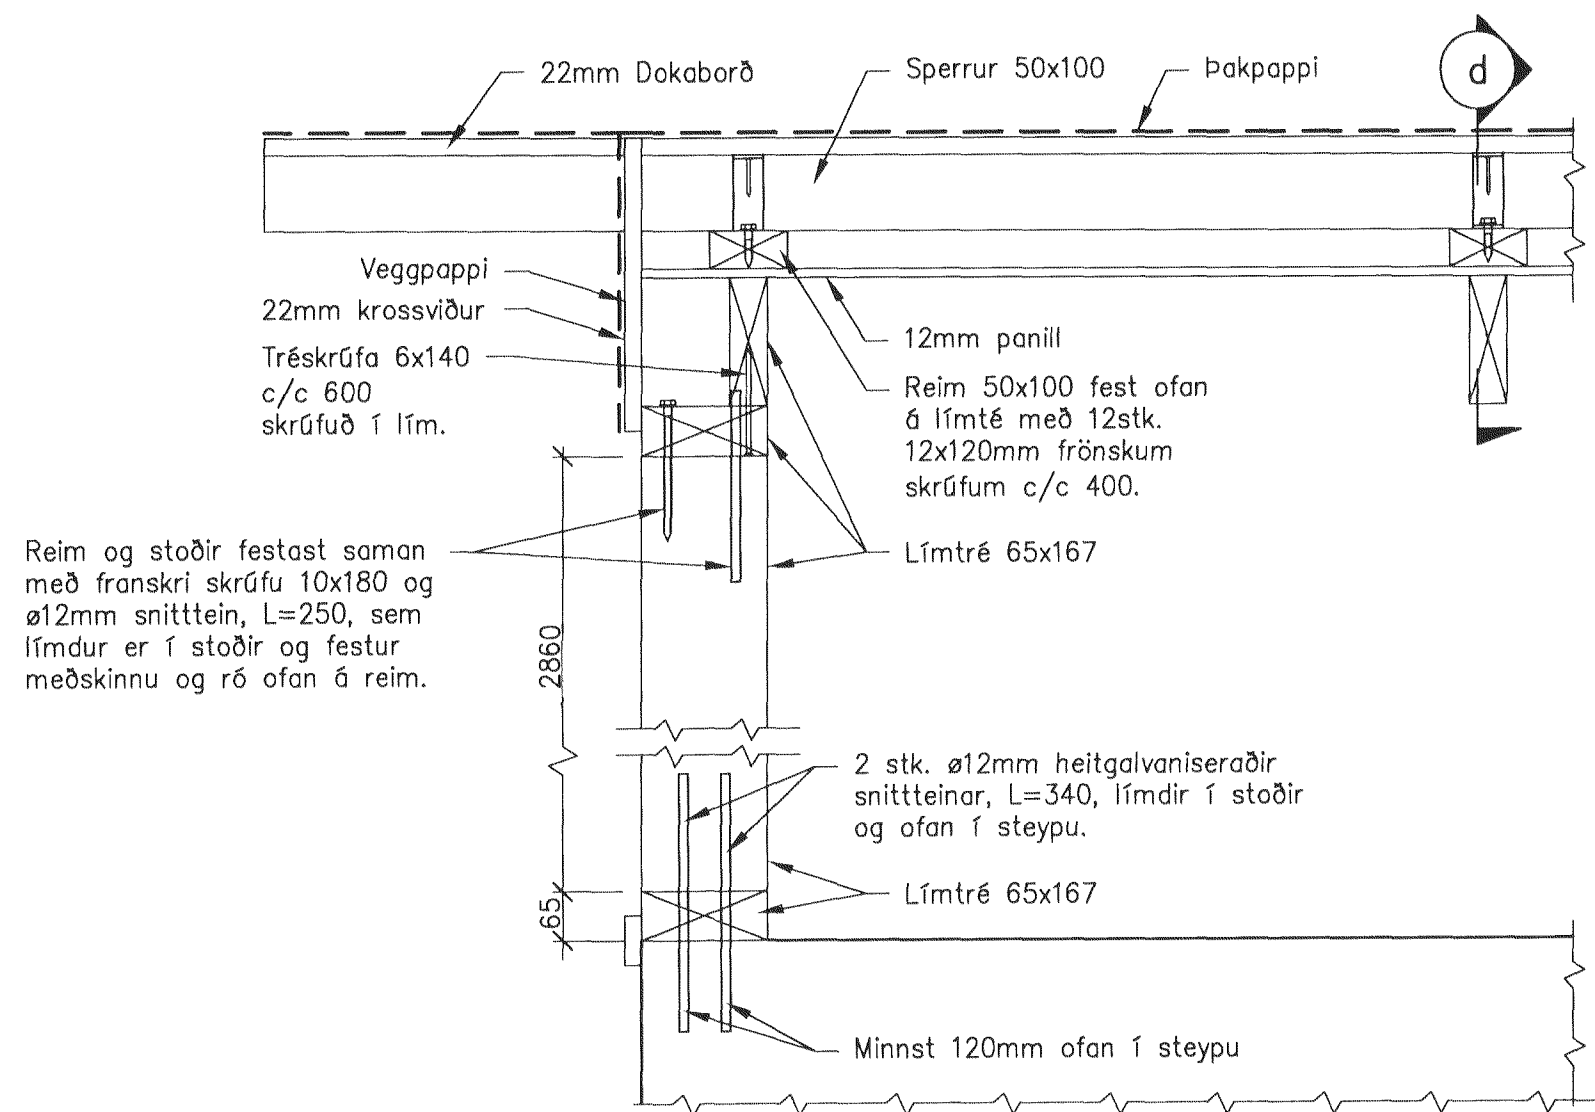

c SNIÐ
003 1:10

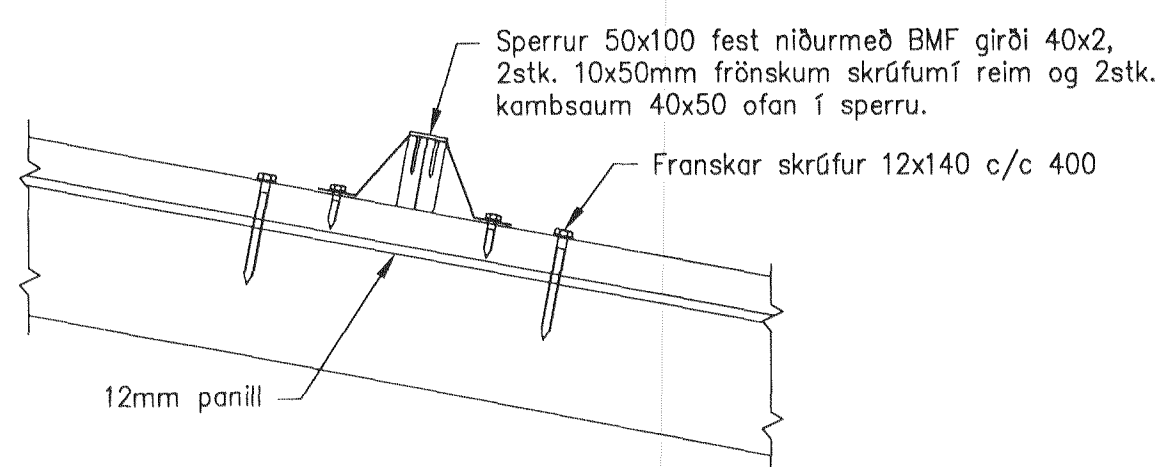

d SNIÐ
- 1:10



SAMÞYKKT:
Ragnheiður
ét. 060248-5119

ÁLFASKEIÐ 59, HAFNARFIRÐI
VIÐBYGGING
Burðarvirki
Þakviðir, snið

www.verkis.is - sími: +354 422 8000

A 2011-08-17 VERKTEIKNING ÁFV RK SE RK
ÚTG DAGS SKÝRINGAR TEIK HANN RÝNT SAMÞ

VERKFRANG 11103 TEIKNING C50.004 A

© Öll afnot og afritun teikningar, að hluta eða í heild er hald skriflegu leyfi höfundar