
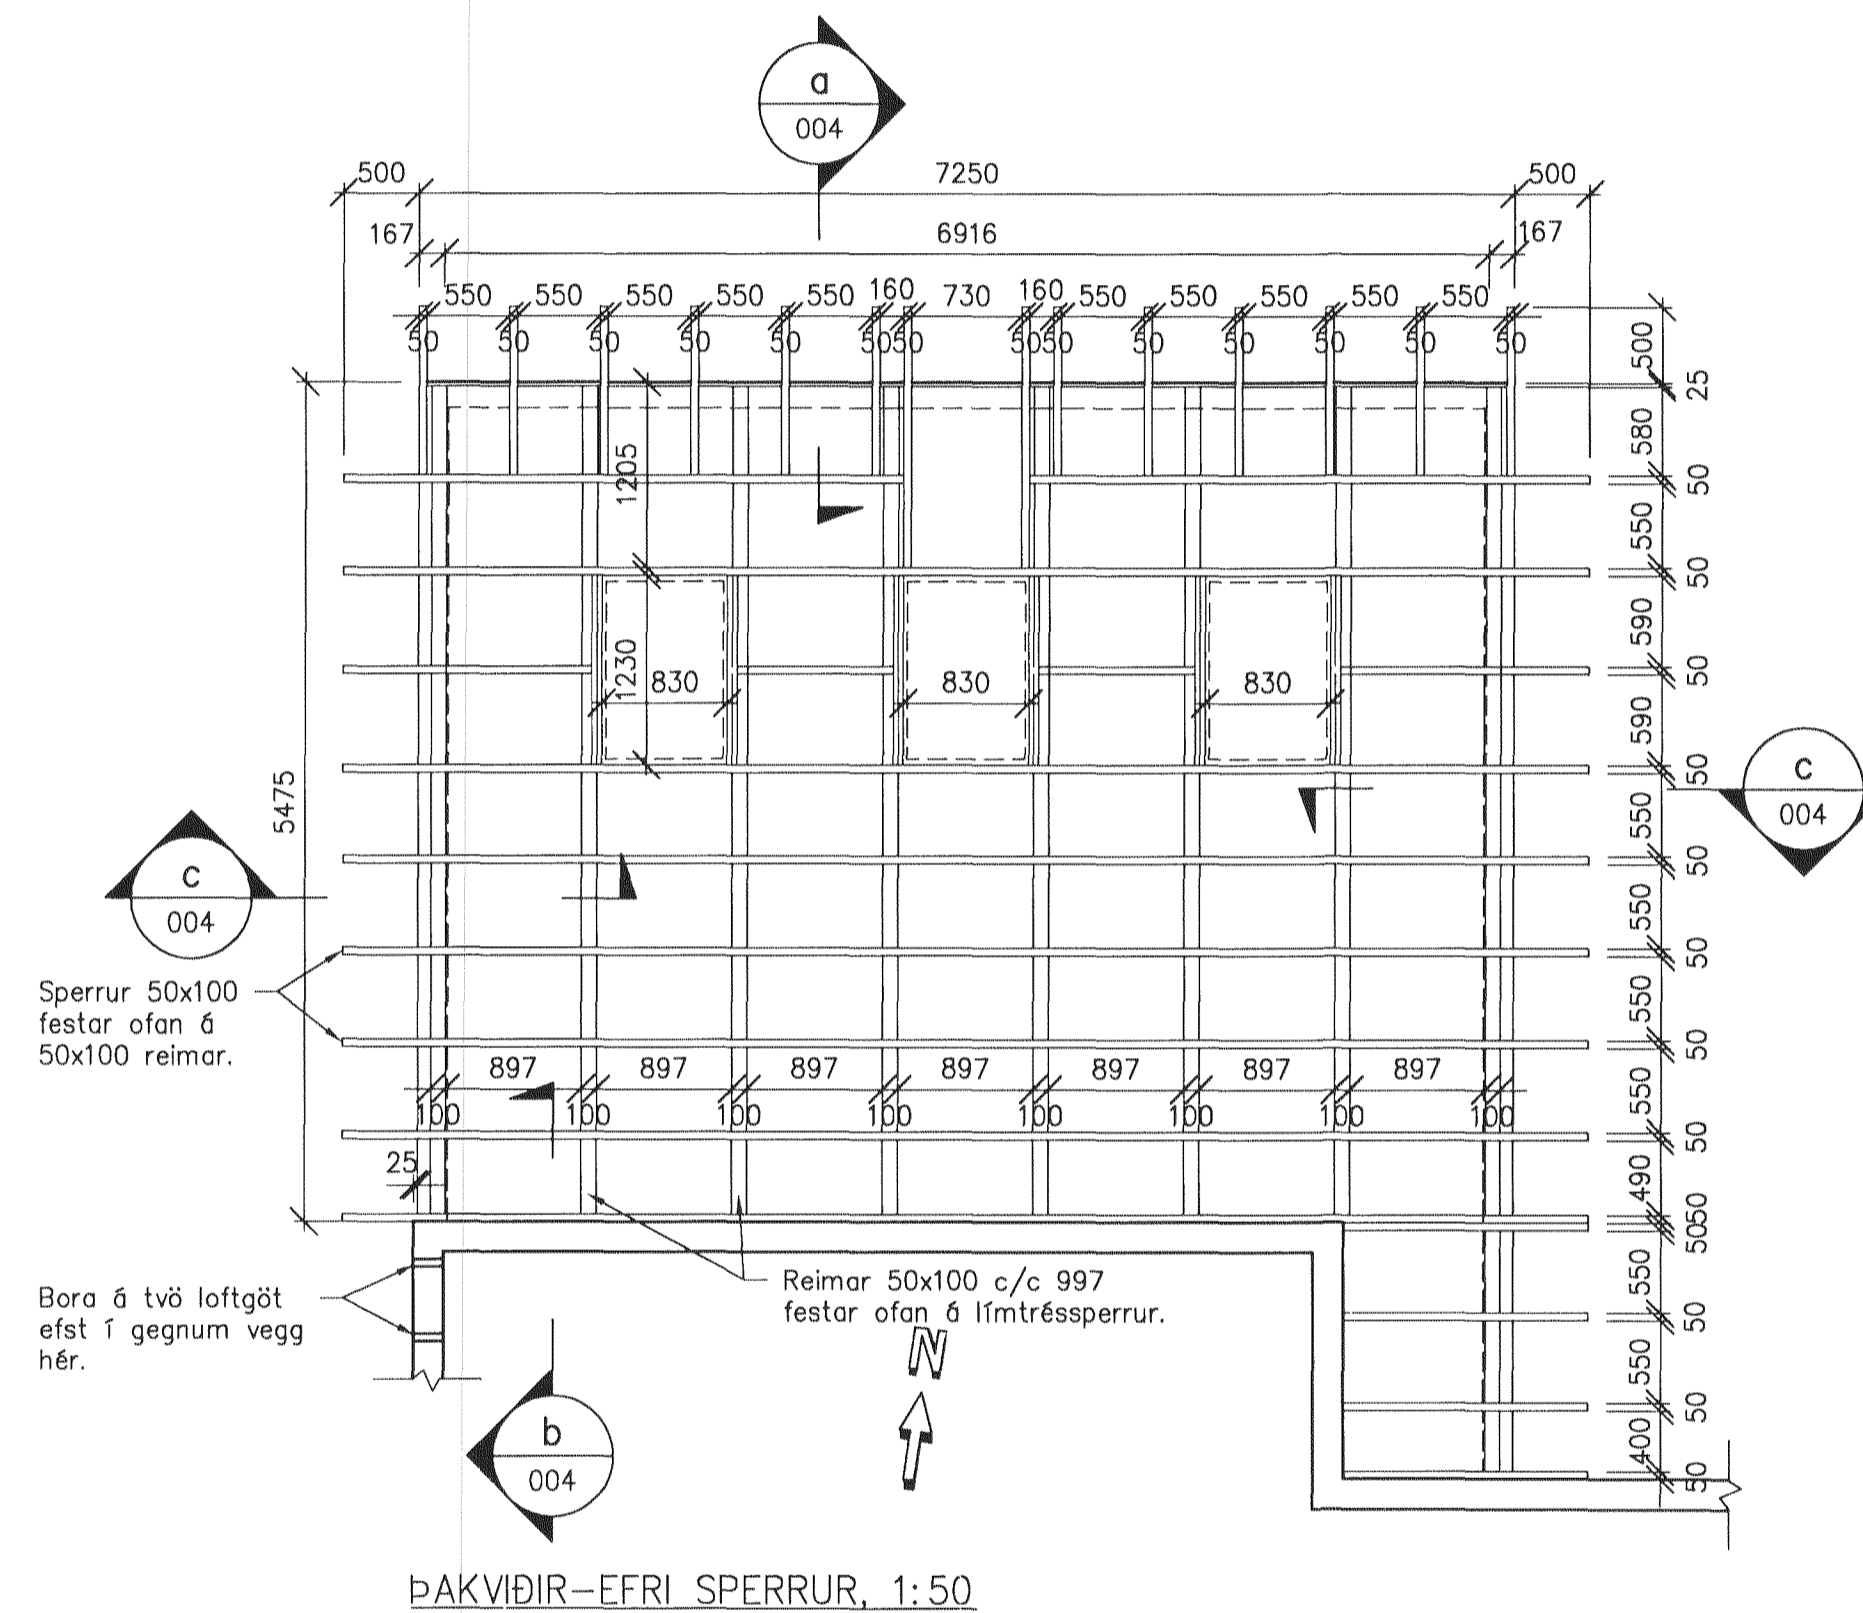


Samþykkt þann

30 AUG 2011

Bygginguábyrging
F.h. Haldrar S. Gunnlaugsson

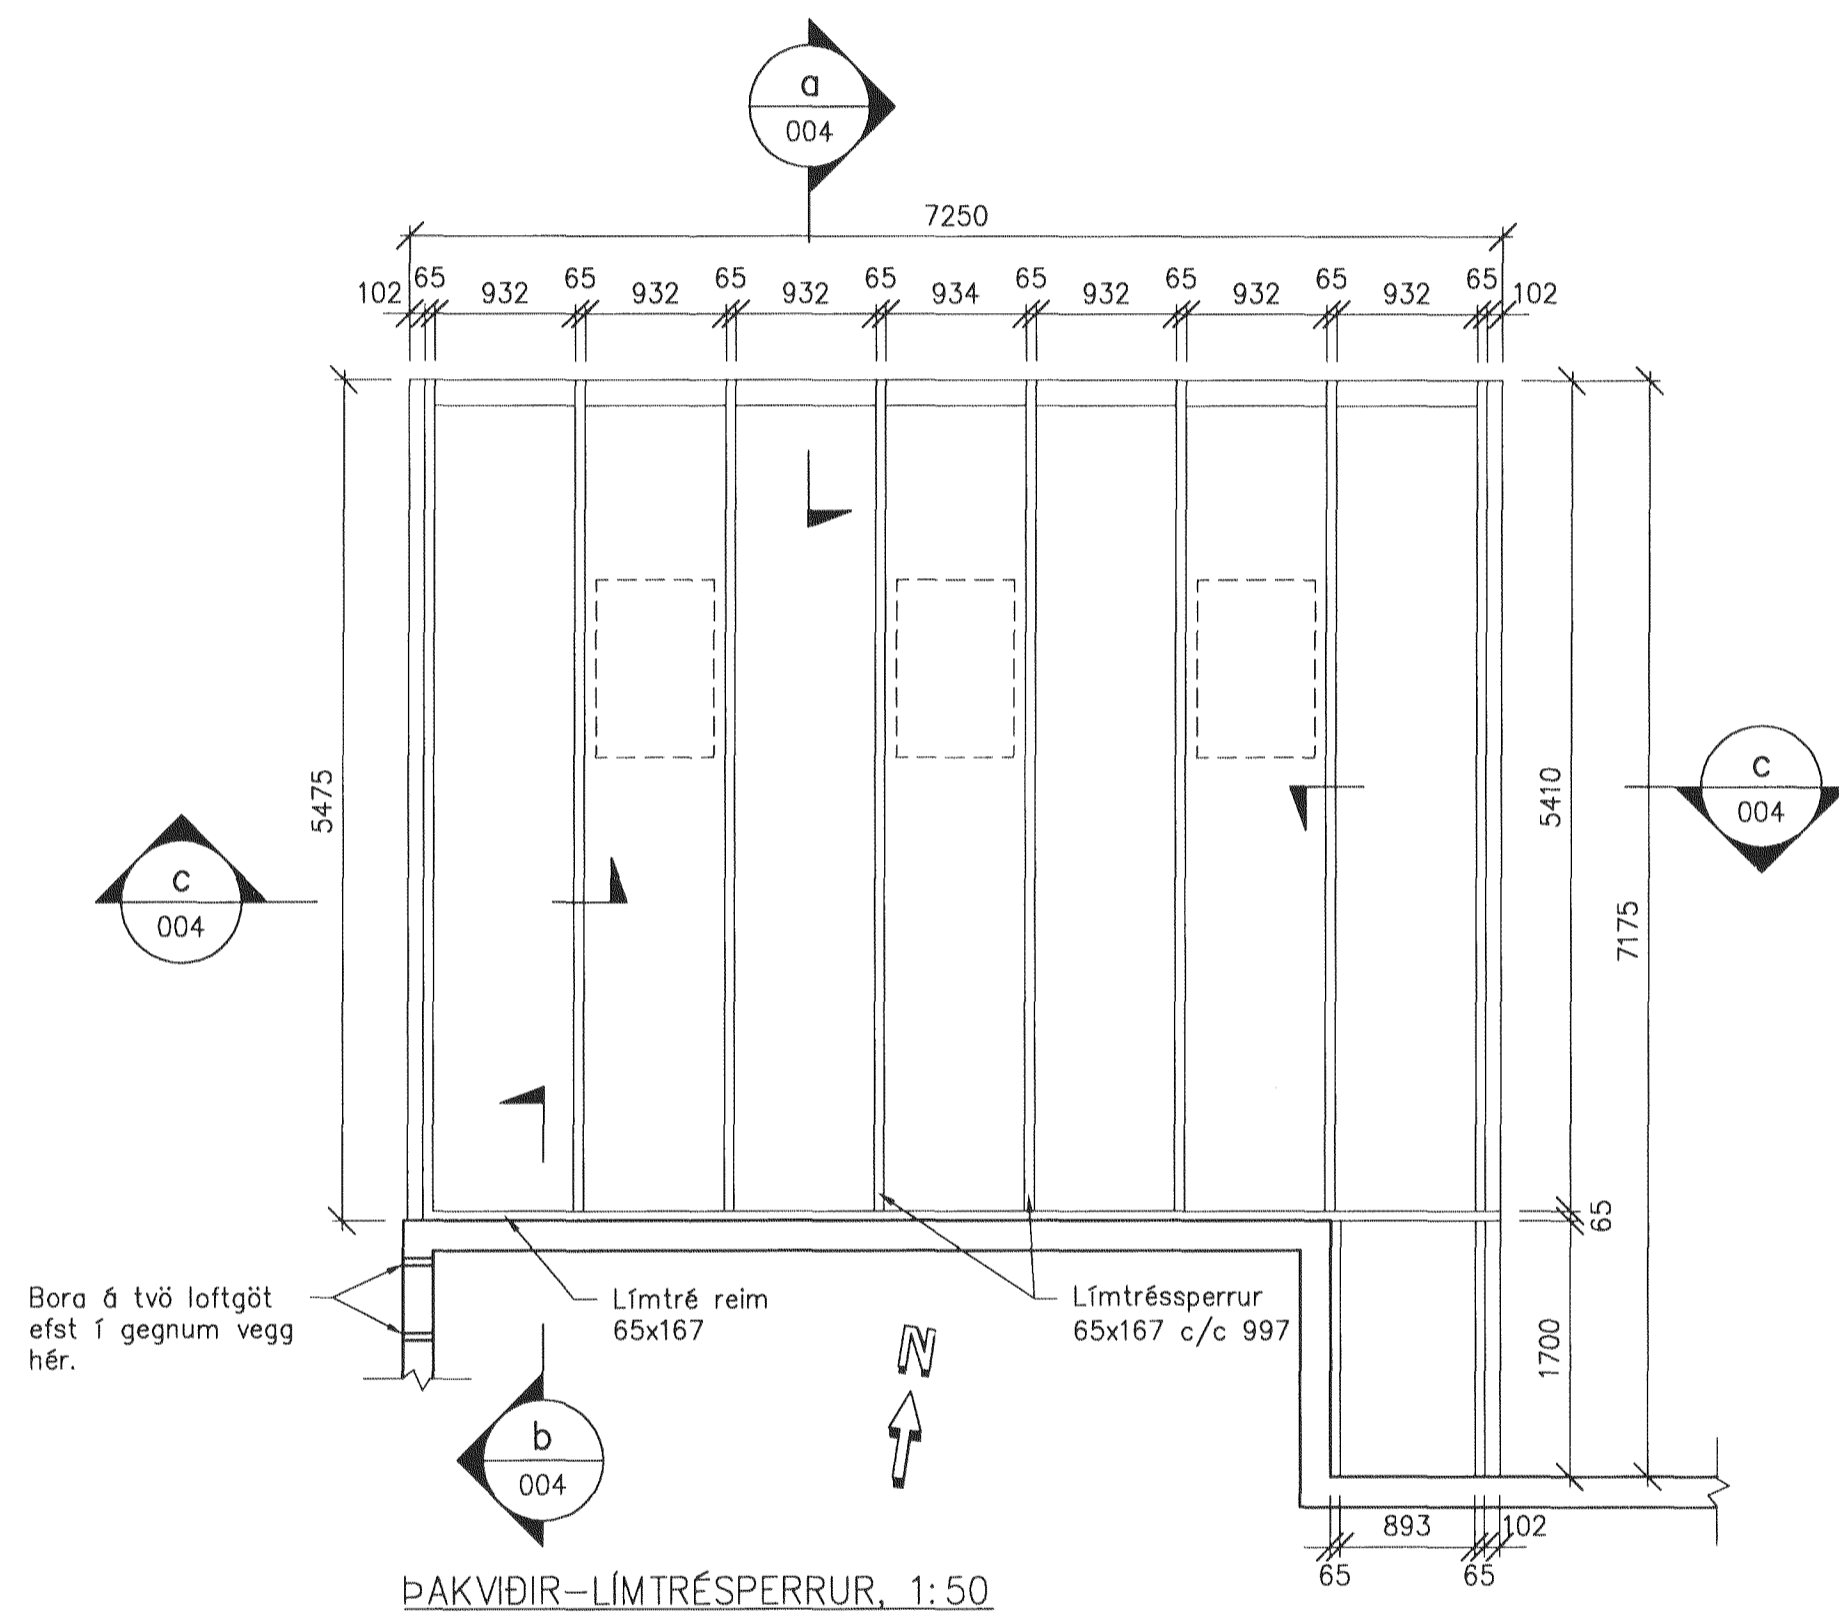

	SAMÞYKKT: <i>Haldrar S. Gunnlaugsson</i> E.C. 060248-5119	ÁLFASKEIÐ 59, HAFNARFIRÐI VIÐBYGGING Burðarvirki Þakviðir, grunnmyndir
	A 2011-08-17 VERKTEIKNING ÁFV RK SE RK	ÚTG DAGS SKÝRINGAR TEIK HANN RÝNT SAMÞ

www.verkis.is - sími: +354 422 8000

© Öll afnot og afritun teikningar, að hluta eða í heild er háð skriflegu leyfi höfundar