
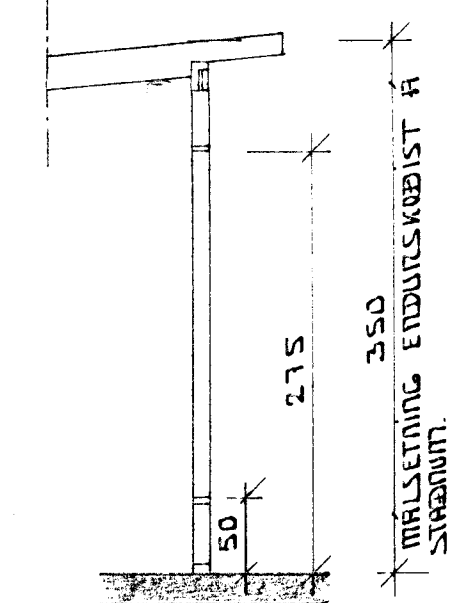
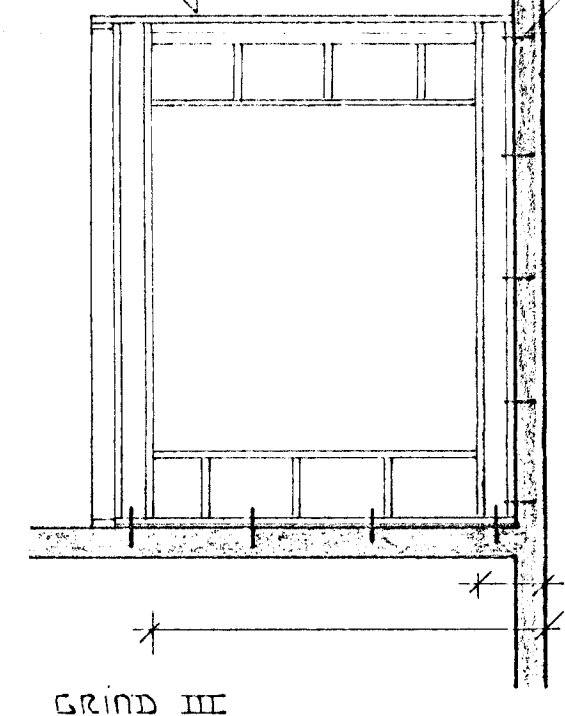
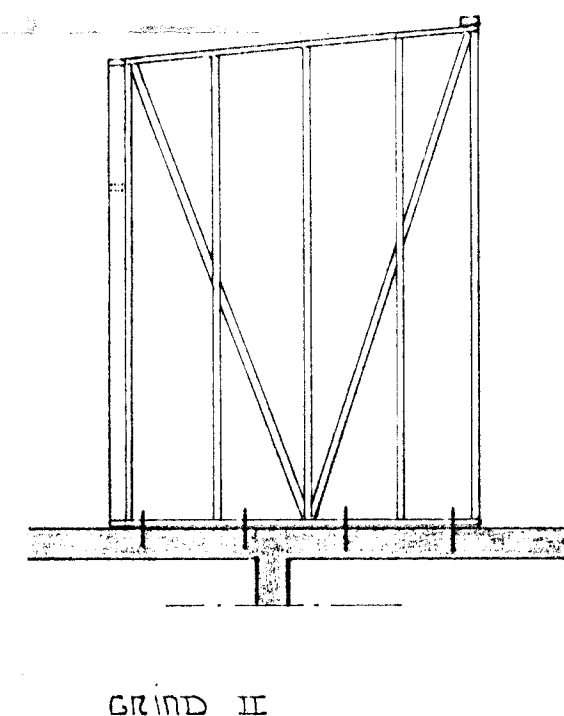


2" X 5" NEGLING 4" SAUMUR ½ 20

2" X 5" 2" X 5"

GRINDAREFNI ER 2" X 5"

MURSBOLTÍ Ø 12 BORSDÝPT 8 CM
½ 80

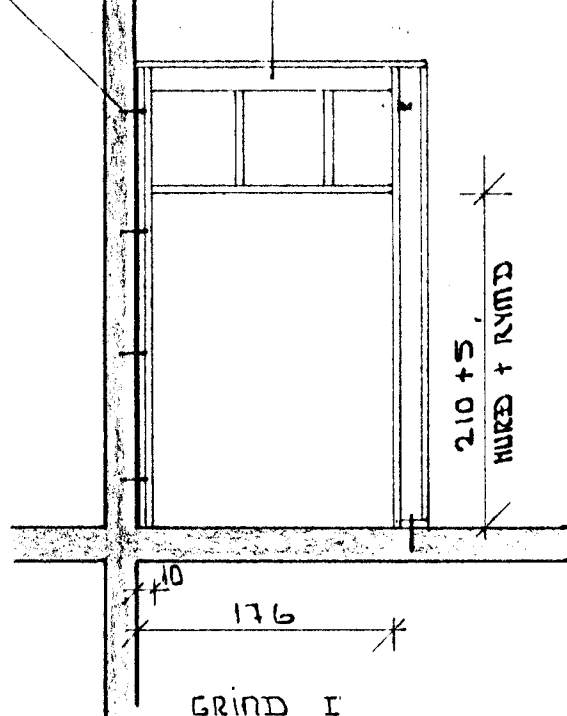

SKÝRINGAR

ÖLL MÁLSETNING ER Í CM.
½ MERKIR MIÐJU Á MIÐJU
VINDÞÉTTING UTANÁ TIMBURGRINDUM ER ÓLUSÓÐIÐ TEX
OG VINDPAPPI
RAKAVARNAURLAG ER ÁLFILMA EÐA ÞOLPLAST.
KLÆÐNING UTANHÚSS ER STENI PLÖTUR.
STEINSTEYPA ER S 200
STEYRUSTYRKTALSTÁL ER KS 40 SKEYTILENGD 60 CM

STÁLGAÐI IPE BITA ER ST. 37 SAMDULÁSINN GRUNNAÐUR
OG MÁLAÐUR.
ALLUR SAUMUR OG FESTINGAR SKAL VERA GALVANISERAÐ.
ALLAR SAMSETNINGAR GRINDAREFNIS SKAL FESTA SAMAN
MEÐ GLUGGASIRÐI L = 60 CM. NEGLING 2X4STK 3" SAUMUR

ÞAK SKAL HEILKLEFT MEÐ 1" KLÆÐNINGU. KLÆÐNINGU SKAL
SKAL NEGLA MEÐ 3STK. 3" SAUM Í HVERJA SPERRU. Í M
INNÁ ÞAKFLÖT OG ÞAK SEIN ÞAKJARN ER NEGLT. RANNEIS
SKAL NEGLT MEÐ 2STK. 3" SAUM FR. SPERRU.

ÞAKPAPPAREMI SKAL SETJA MÍLLI TIMBURS OG STEINSTEYPU




VEGNA VINDÞÉTTINGAR SKAL VIÐHAFRA
VANDADAN FRÁGANG.

INNAN HÚSS


1. ÞAK SEM TIMBURVEGGIR KOMA HÖB
STEINSTEYPTUM FLÖTUM.
2. Í KVERKUM.
3. KRINGUM ALLA GLUGGA OG DYR.
4. RAKAVARNAURLAG SKAÐAÐ UM 20 CM OG
SETT SAMAN MEÐ KÍTTI OG Á LEKTUR.

UTAN HÚSS


1. ÓLUSÓÐIÐ TEX OG VINDPAPPA SKAL SETJA
SAMAN Á LEKTUM.
2. KRINGUM ALLA GLUGGA OG DYR.
3. Á HORNUM OG KVERKUM

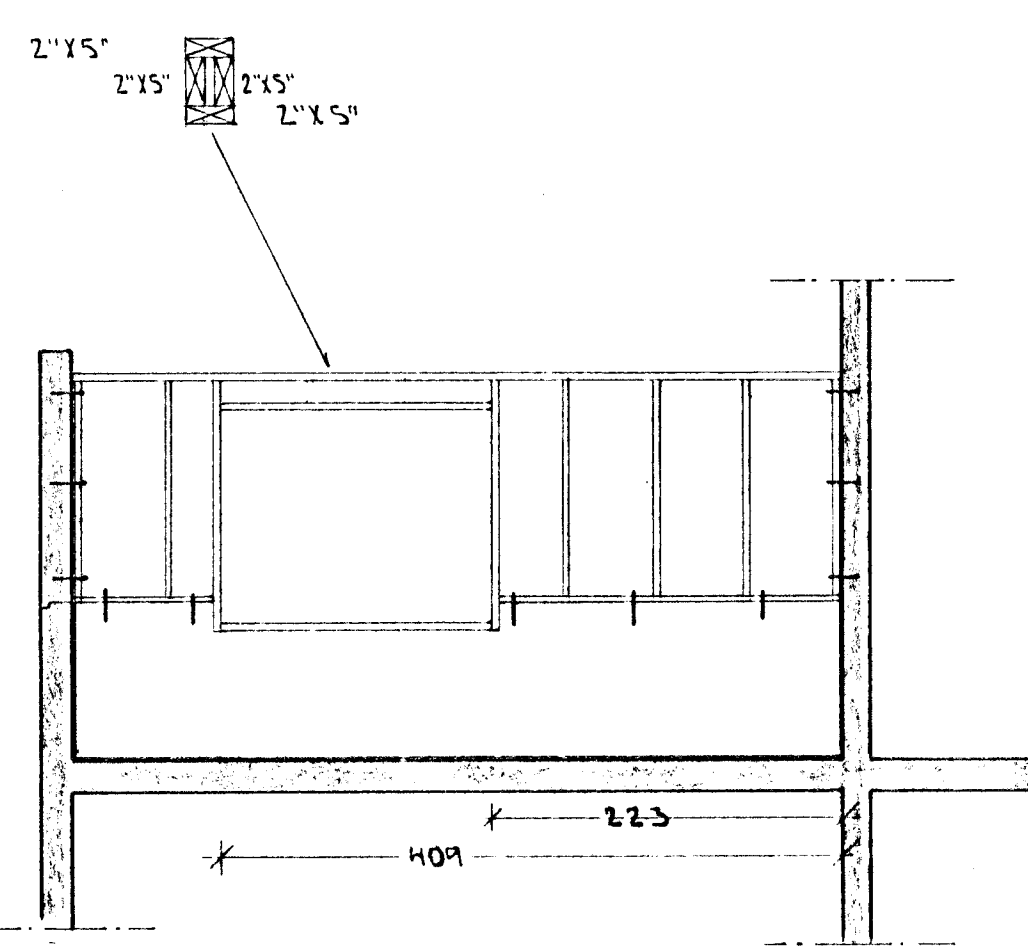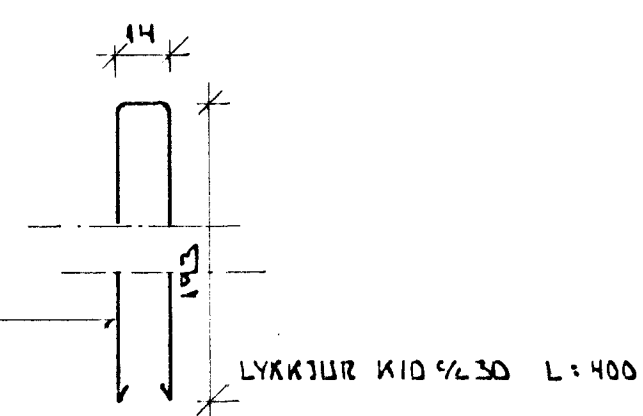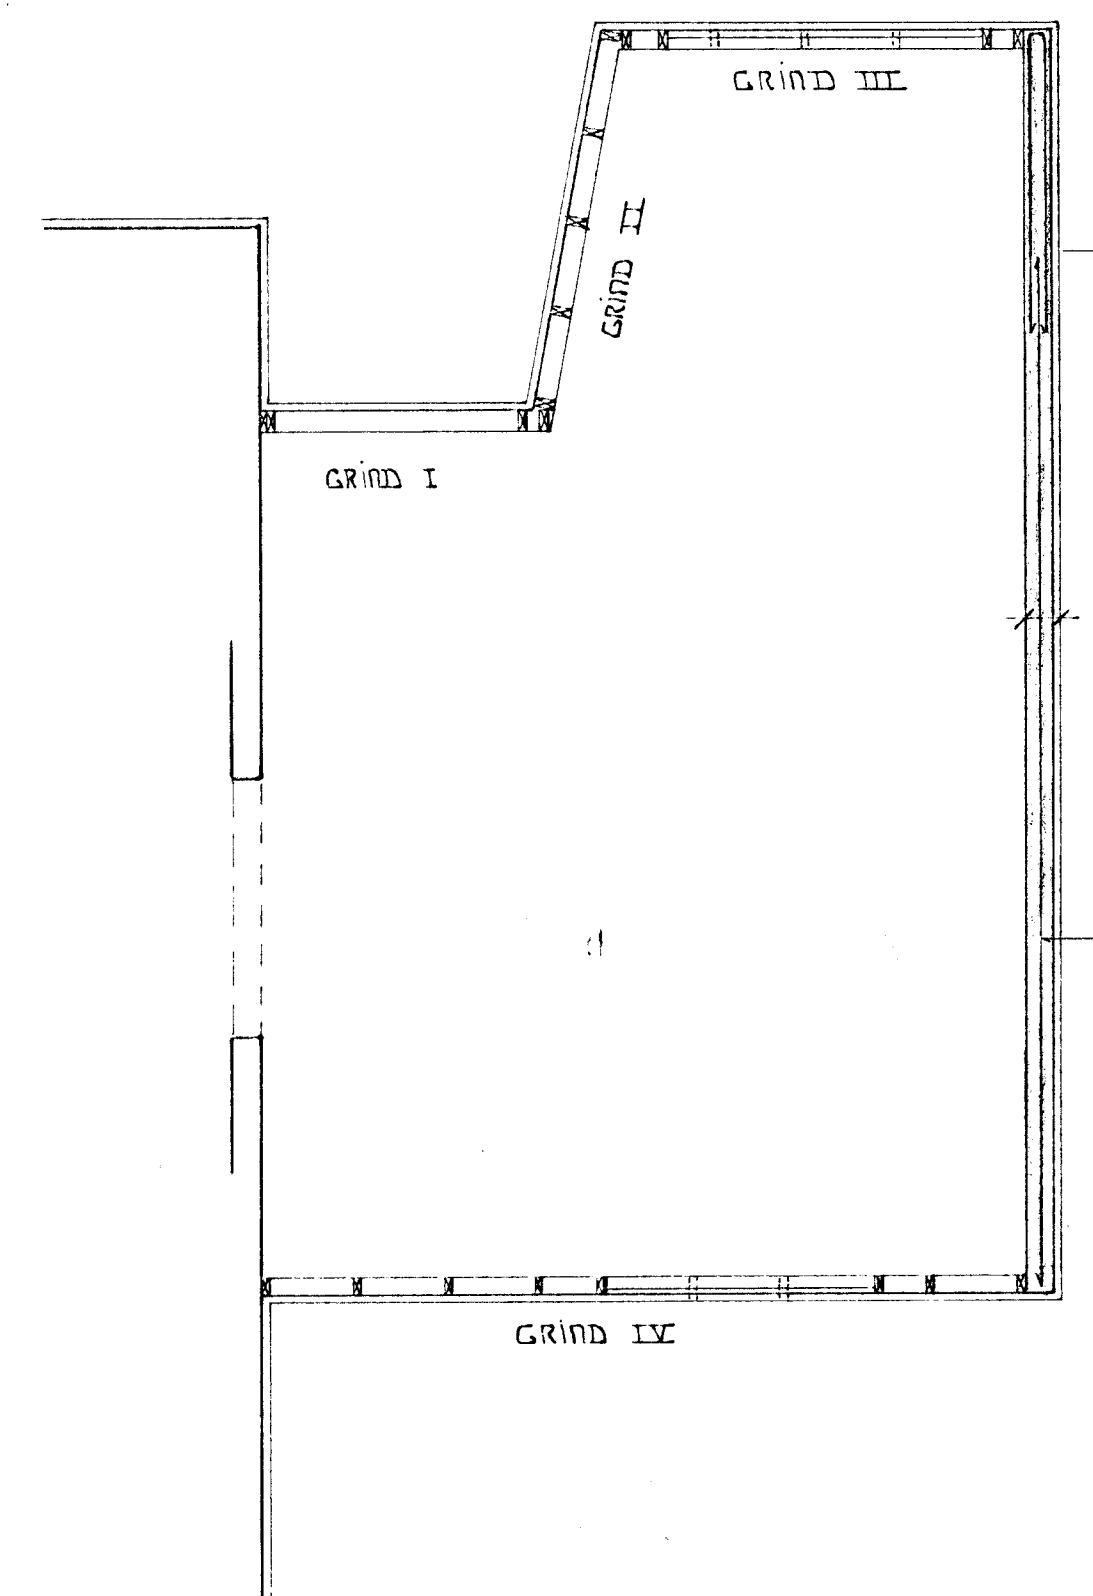

GRIND IX SÉÐ INNAFRÁ

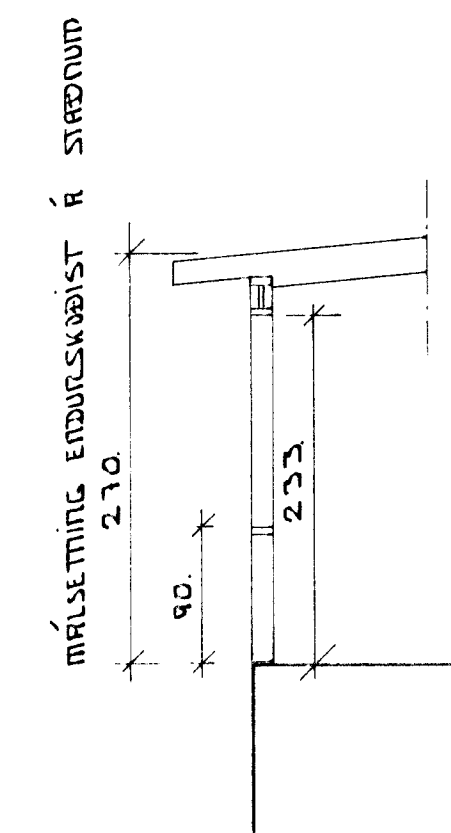

29 JUN 1989

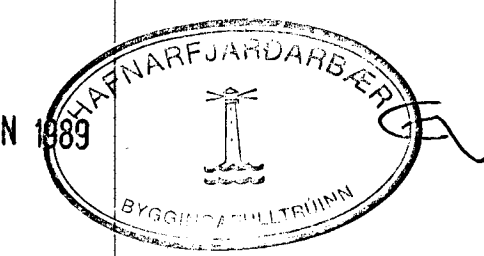

ÁLFASKEIÐ 60	HAFNARFJARÐARHÚSBÆTUR	Júní 1989
VEGGJAGRINDUR / ÞAKVIRKI / VINDBYGGING		MELIKVÍÐI
TEKNIÞJÓNUSTA SVEINS KARLSSONAR TFÉ		1:50 1:20
BEIARHAUNI 22	222 HAFNARFJÓRÐUR	TEIKNING

Summa Hafnar