




Samþykkt á fundi bygginga-
nefndar þ. 30/3 1994
BYGGINGAFULLTRÚINN
Í HAFNARFIRÐI
Andri Hjálmarsson

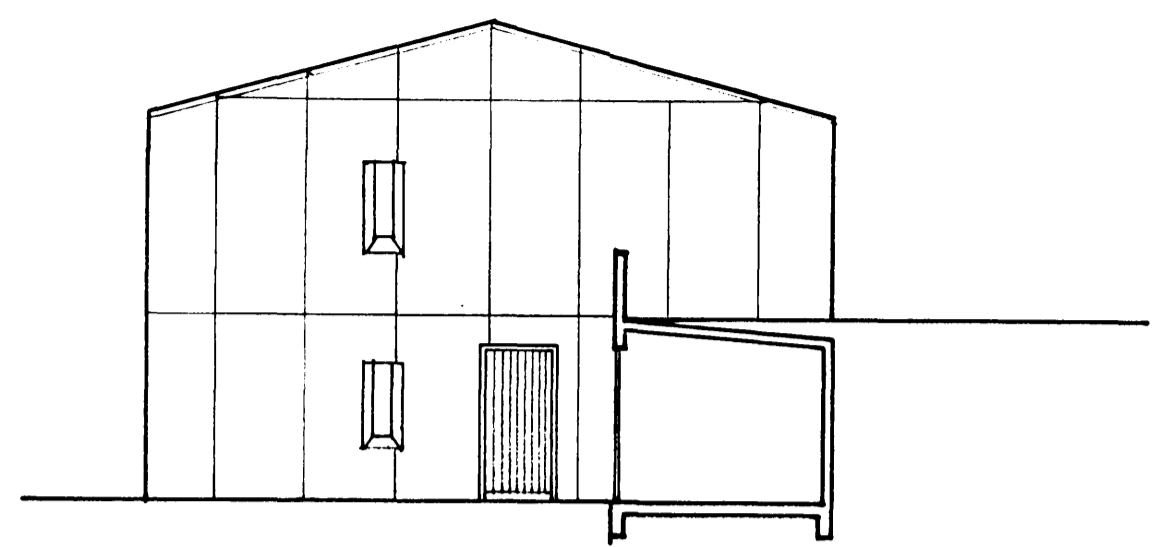


Austurgafi hús A
Suðurgafi hús D

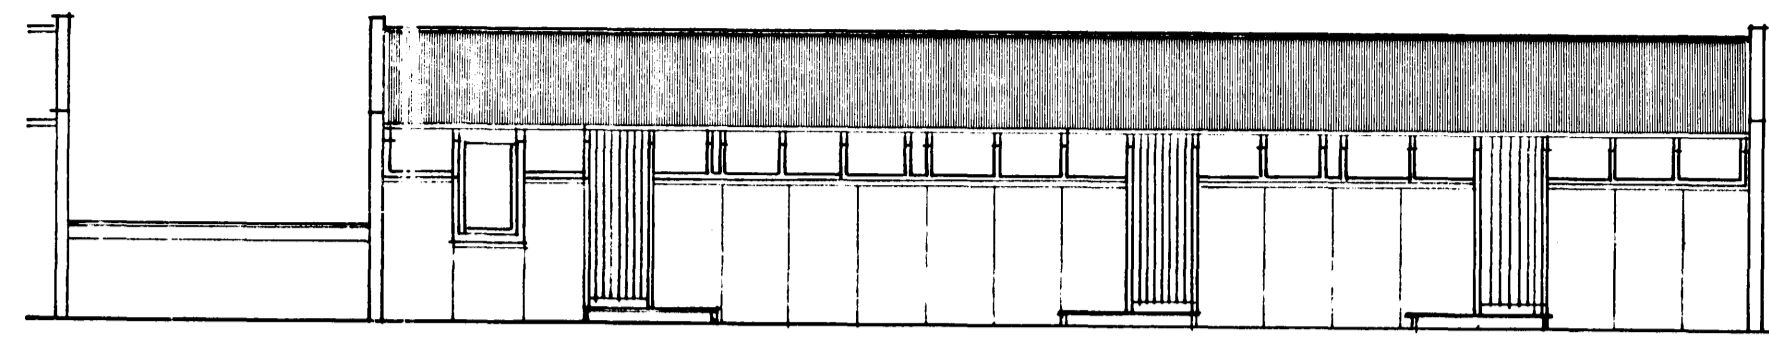

Norðurhlið hús A
Austurhlið hús D

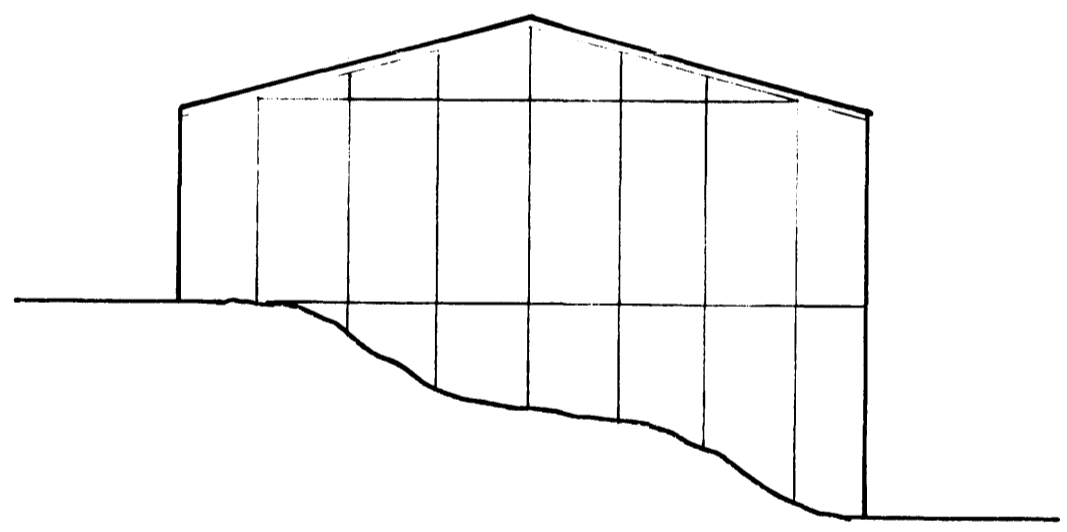

Vesturgafi hús A
Norðurgafi hús D

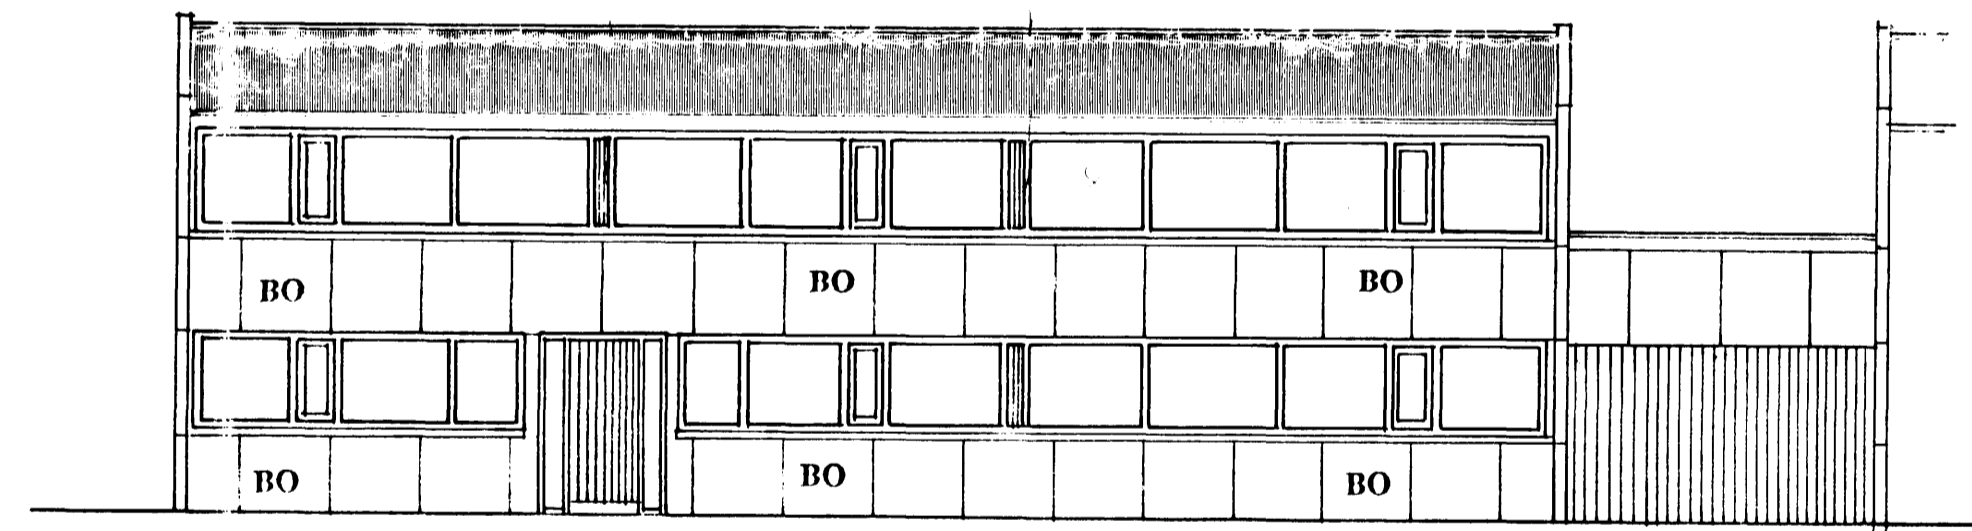

Suðurhlið hús A
Vesturhlið hús D

Skýringar:
Klæðning með Steniplötum
 Veggir einangraðir með 50 mm steinull, þéttull
 Veggir klæddir með milligrófum hvítum steniplötum
 Festingar og loftun klæðningar samskvæmt fyrirmælum framleiðanda
 Reitun húss samskvæmt útlitsmyndum.

Magnus 0504504209

Vigfús Halldórsdóttir BFI	e:687759
Sólvangur, Hafnarfirði	
Íbúðir fyrir aldraða	Álfaskeið 64
Breyting, klæðning með Steni og gluggar endurnýjaðir.	
Útlit hús A - D	20.03.94
Mælikvarði: 1:100	2:40 Teikn.nr. 101
Hannað:	VH
Telknað:	VH

BO = Björgunarop