



Samþykkt á fundi bygginga-  
nefndar þ. 30/3 1994


BYGGINGAFULLTRÚINN  
Í HAFNARFIRÐI

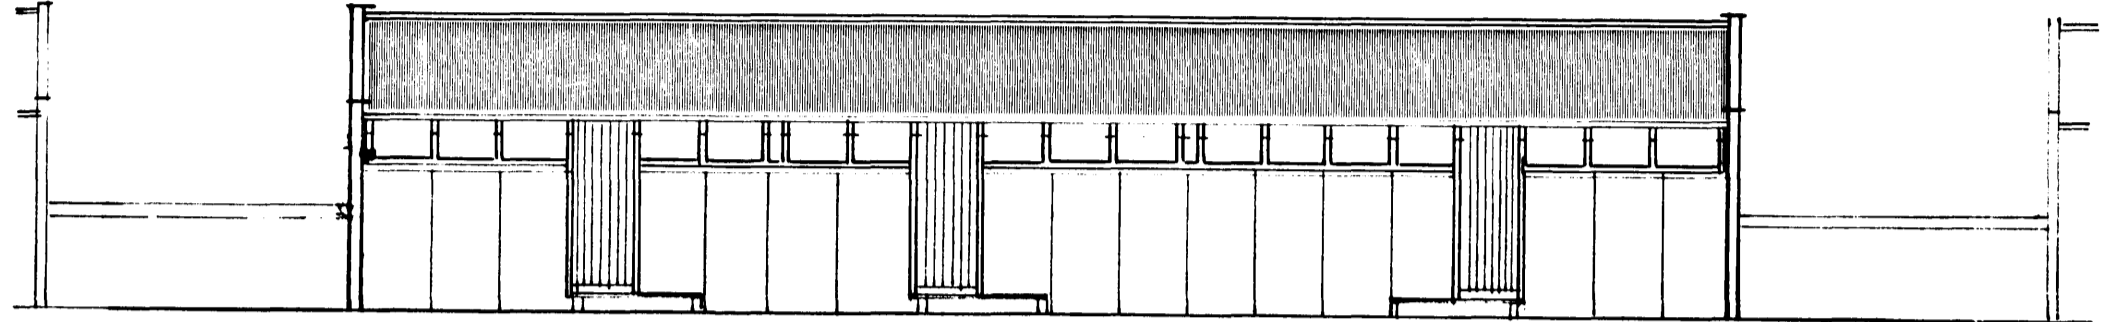


Norðurhlíð hús B og C  
Austurhlíð hús E

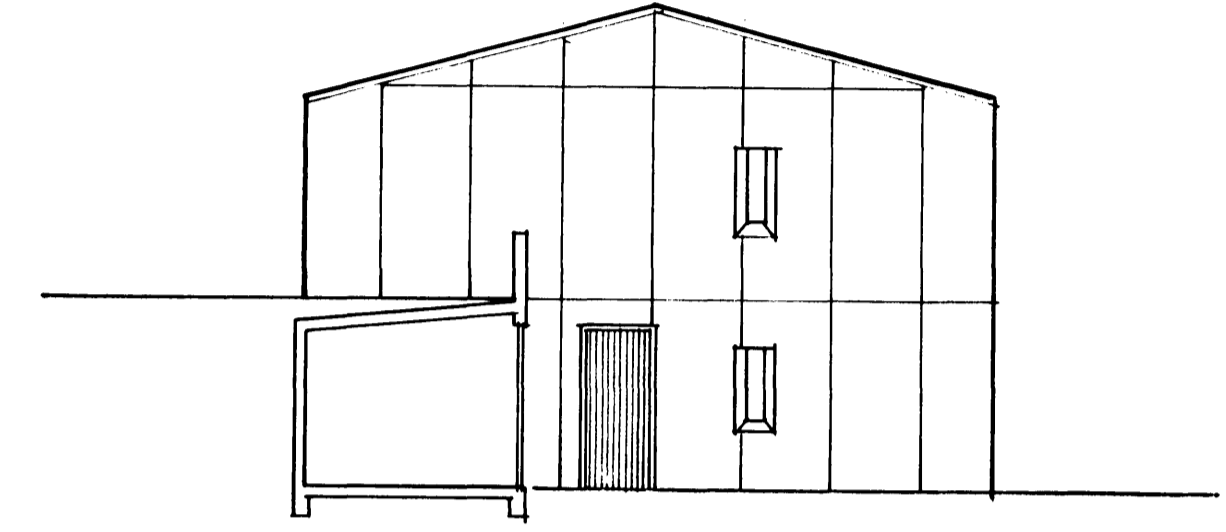

Vesturgafi hús B og C  
Norðurgafi hús E

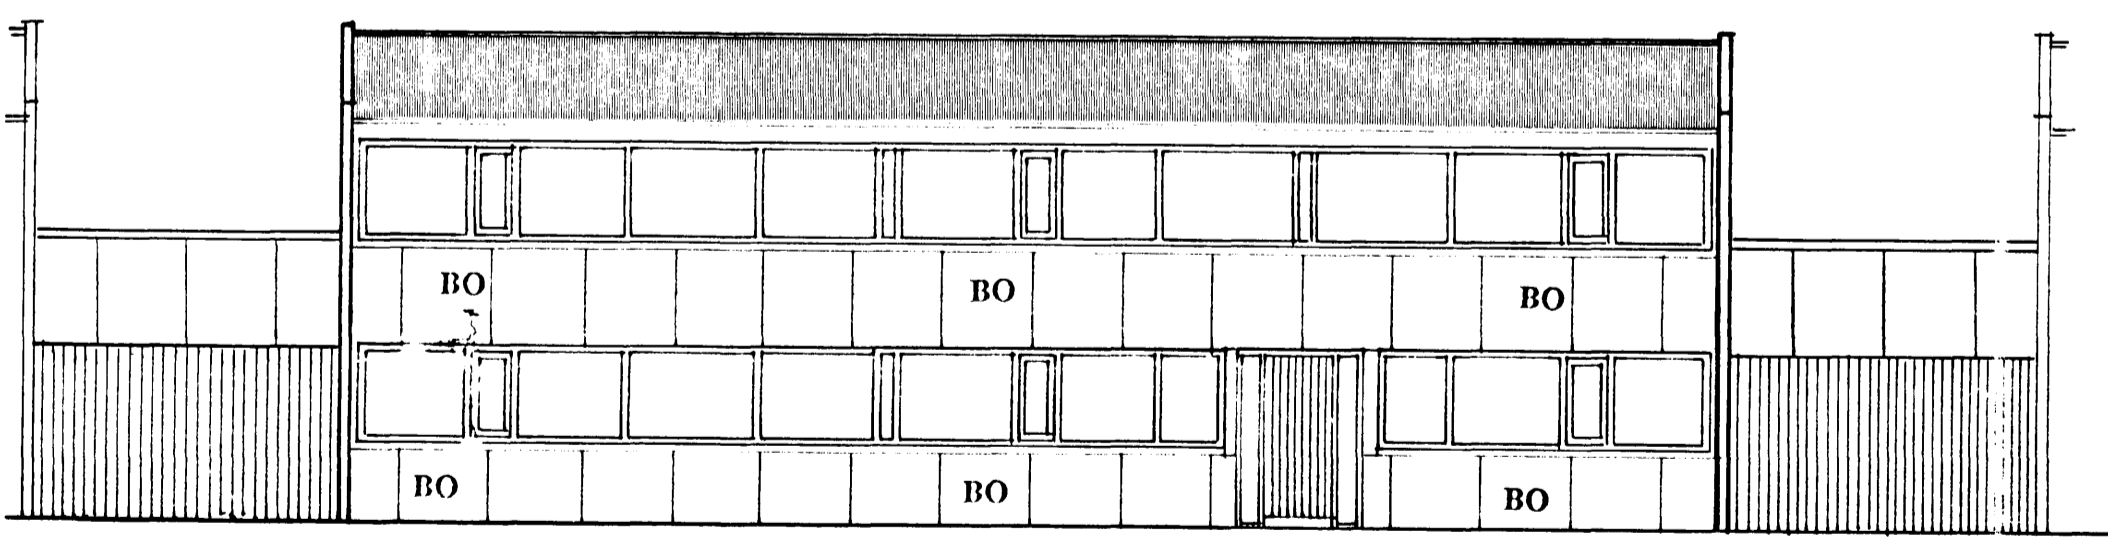

Suðurhlíð hús B og C  
Vesturhlíð hús E

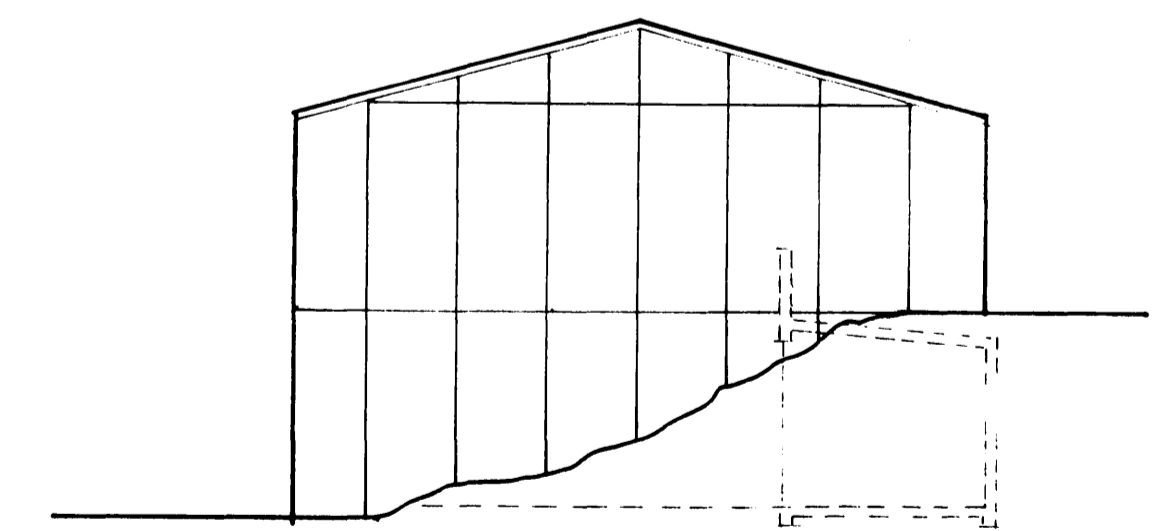

Austurgafi hús B og C  
Suðurgafi hús F

BO = Björgunarpop

2509564205

Vigdís Halldóresson BFI	S:687759
Sólvangur, Hafnarfirði	
Íbúðir fyrir öldraða Álfaskeið 64	
Breyting, klæðning með Steni og gluggar endurnýjaðir.	
Útlit hús B - C - E 20.03.94	
Mælikvarði:	1:100
Teikn.nr.	102
Hannað:	VH
Teiknað:	VH