



Samþykkt á fundi bygginga-
nefndar þ. 13/11 1974
BYGGINGAFULLTRÚPIN
Í HAFNARFIRÐI
F. Sigurðsson

Verð hús hitað upp til bráð-birna,
með olíuvindtaklum eða á annan hátt,
skal heft falið samráð við byggingalráða
og stökkviðsýjara um frágang slíks
útbúnaðar.


Áskilið er samþykki
heillbrigðisráðs Hafnarjarðar

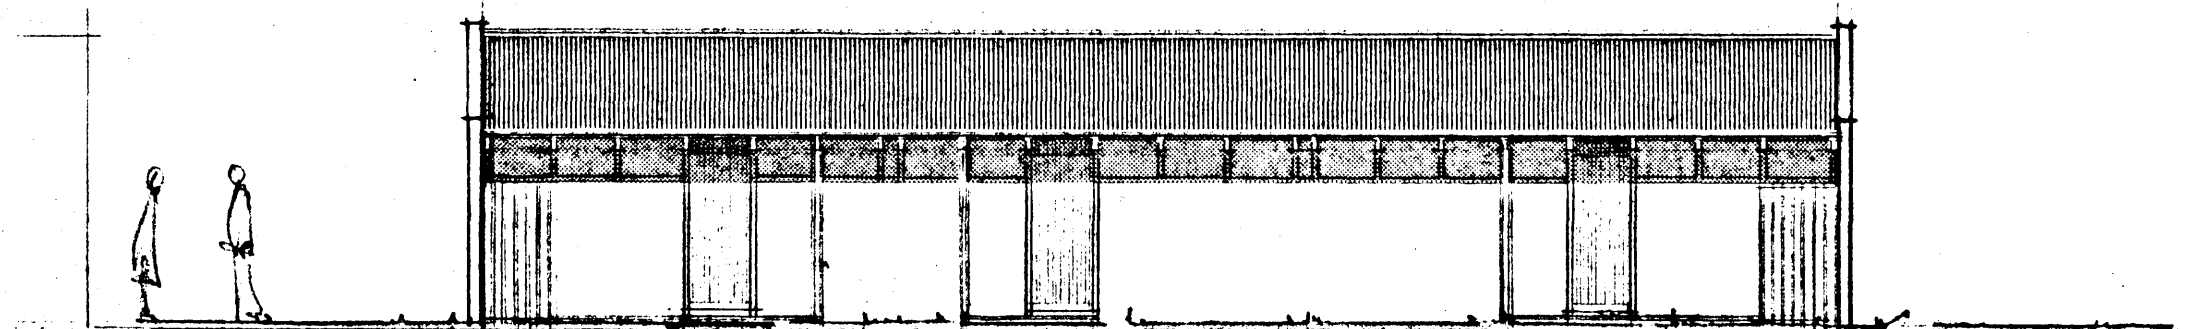


norðurhlið

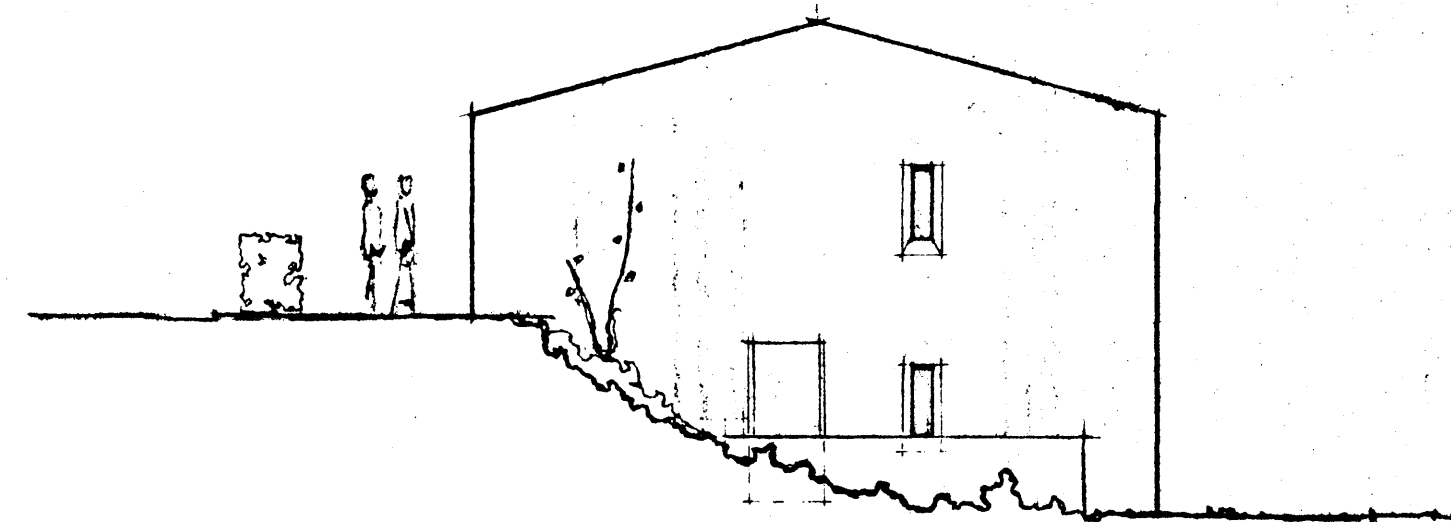

vesturhlið

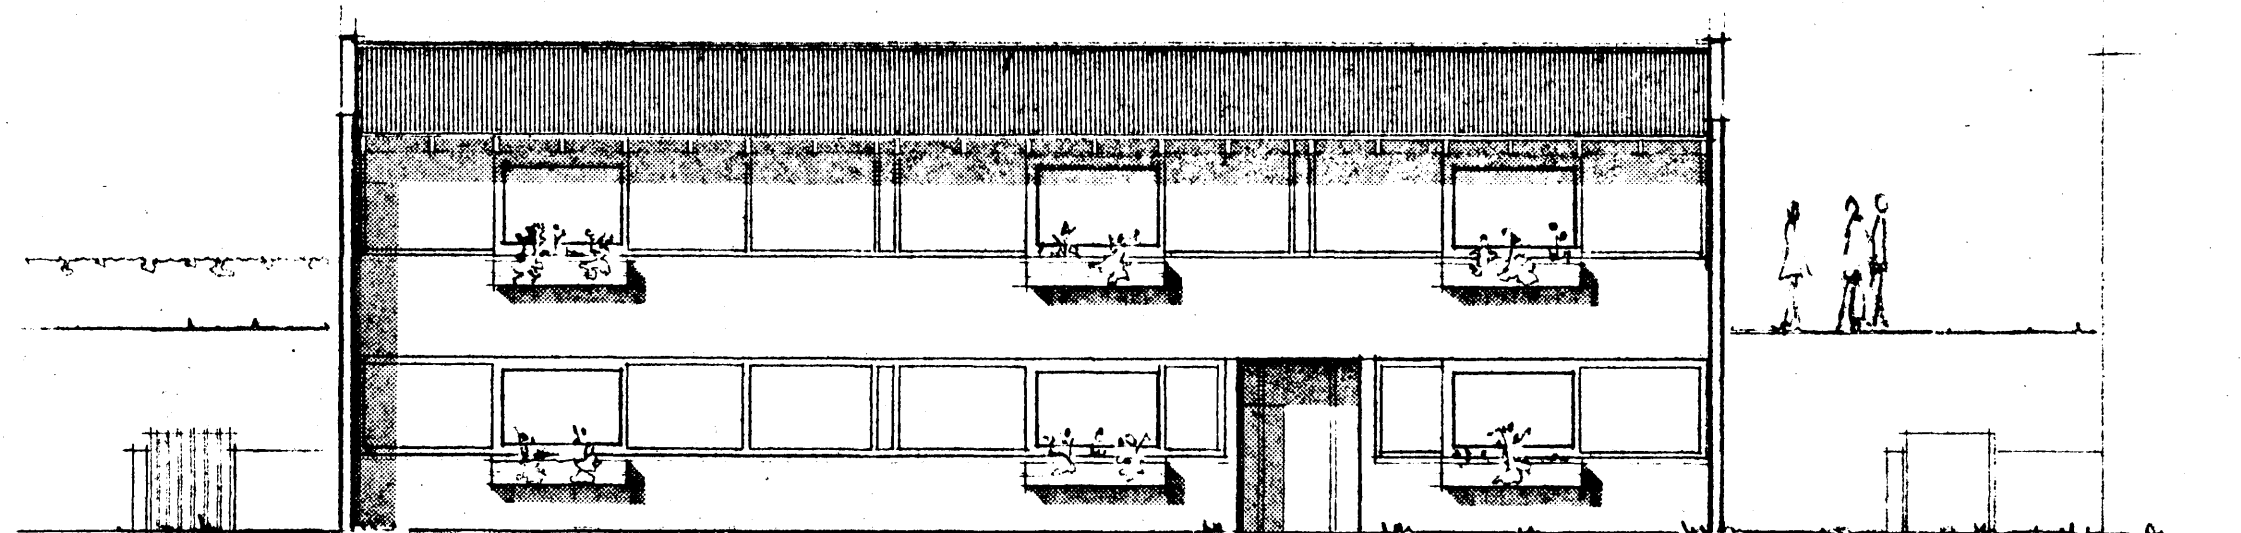

suðurhlið

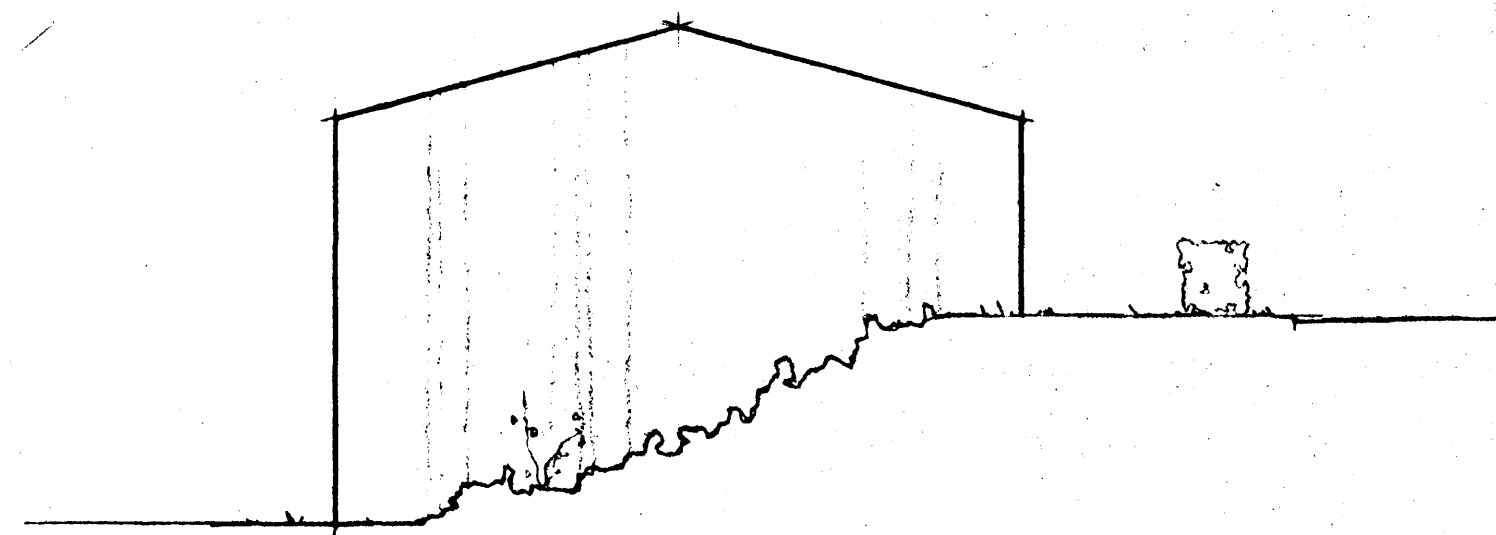

austurhlið