


Samþykkt á fundi bygginga-  
nefndar þ. 12/11 1974  
BYGGINGAFULLTRÚÐIN  
Í HAFNARFIRÐI  
F. Sigmundsson

Verði hösti hitað upp til þrjú-bíraða,  
með olíuvandkerjum eða á annan hátt,  
skal haff fullt samráð við byggngafulltrúa  
og slökkviliðsþjóra um frágang slíks  
útbúnaðar.

Áskilið er samþykki  
heillbrigðisráðs Hafnarjarðar

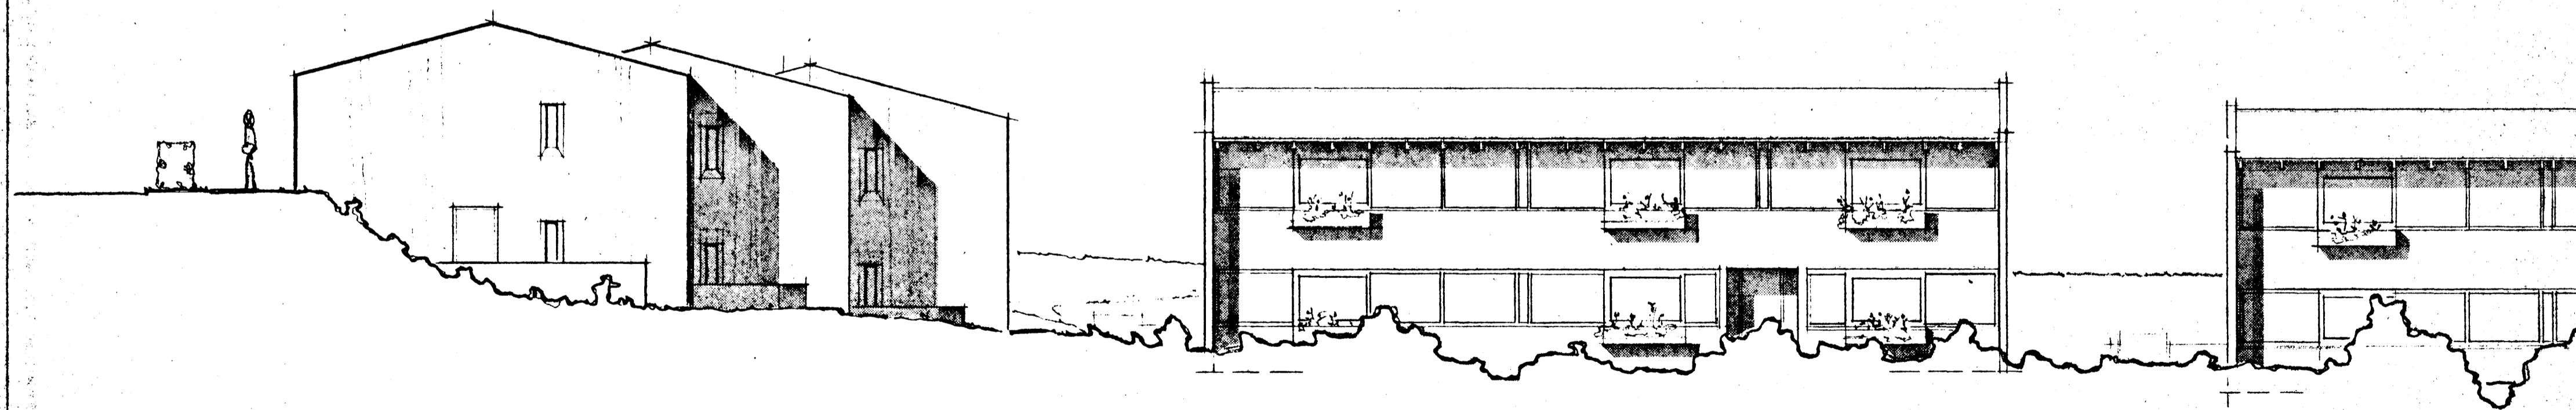

Íbúðir fyrir aldraða Hafnarfirði	no 4 af 4
Íbúðir séðar frá vestri Manfréð Vilhjálmsson og Þorvaldur S Þorvaldsson Bergstaðastræti 52	arkitektar af s. 21385
	m 1:100 okt. '74 Einar V. T