

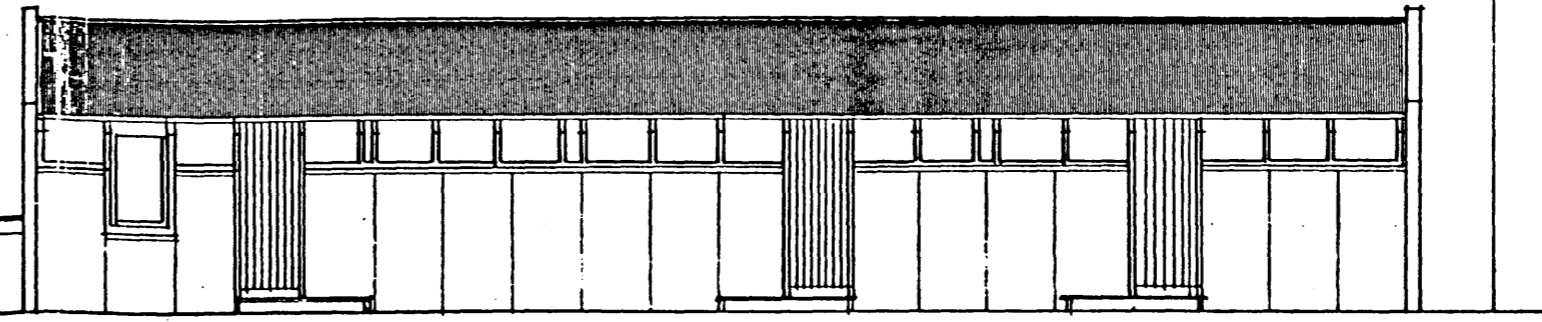



einstaklingsíbúð C einstaklingsíbúð B hjónaíbúð A

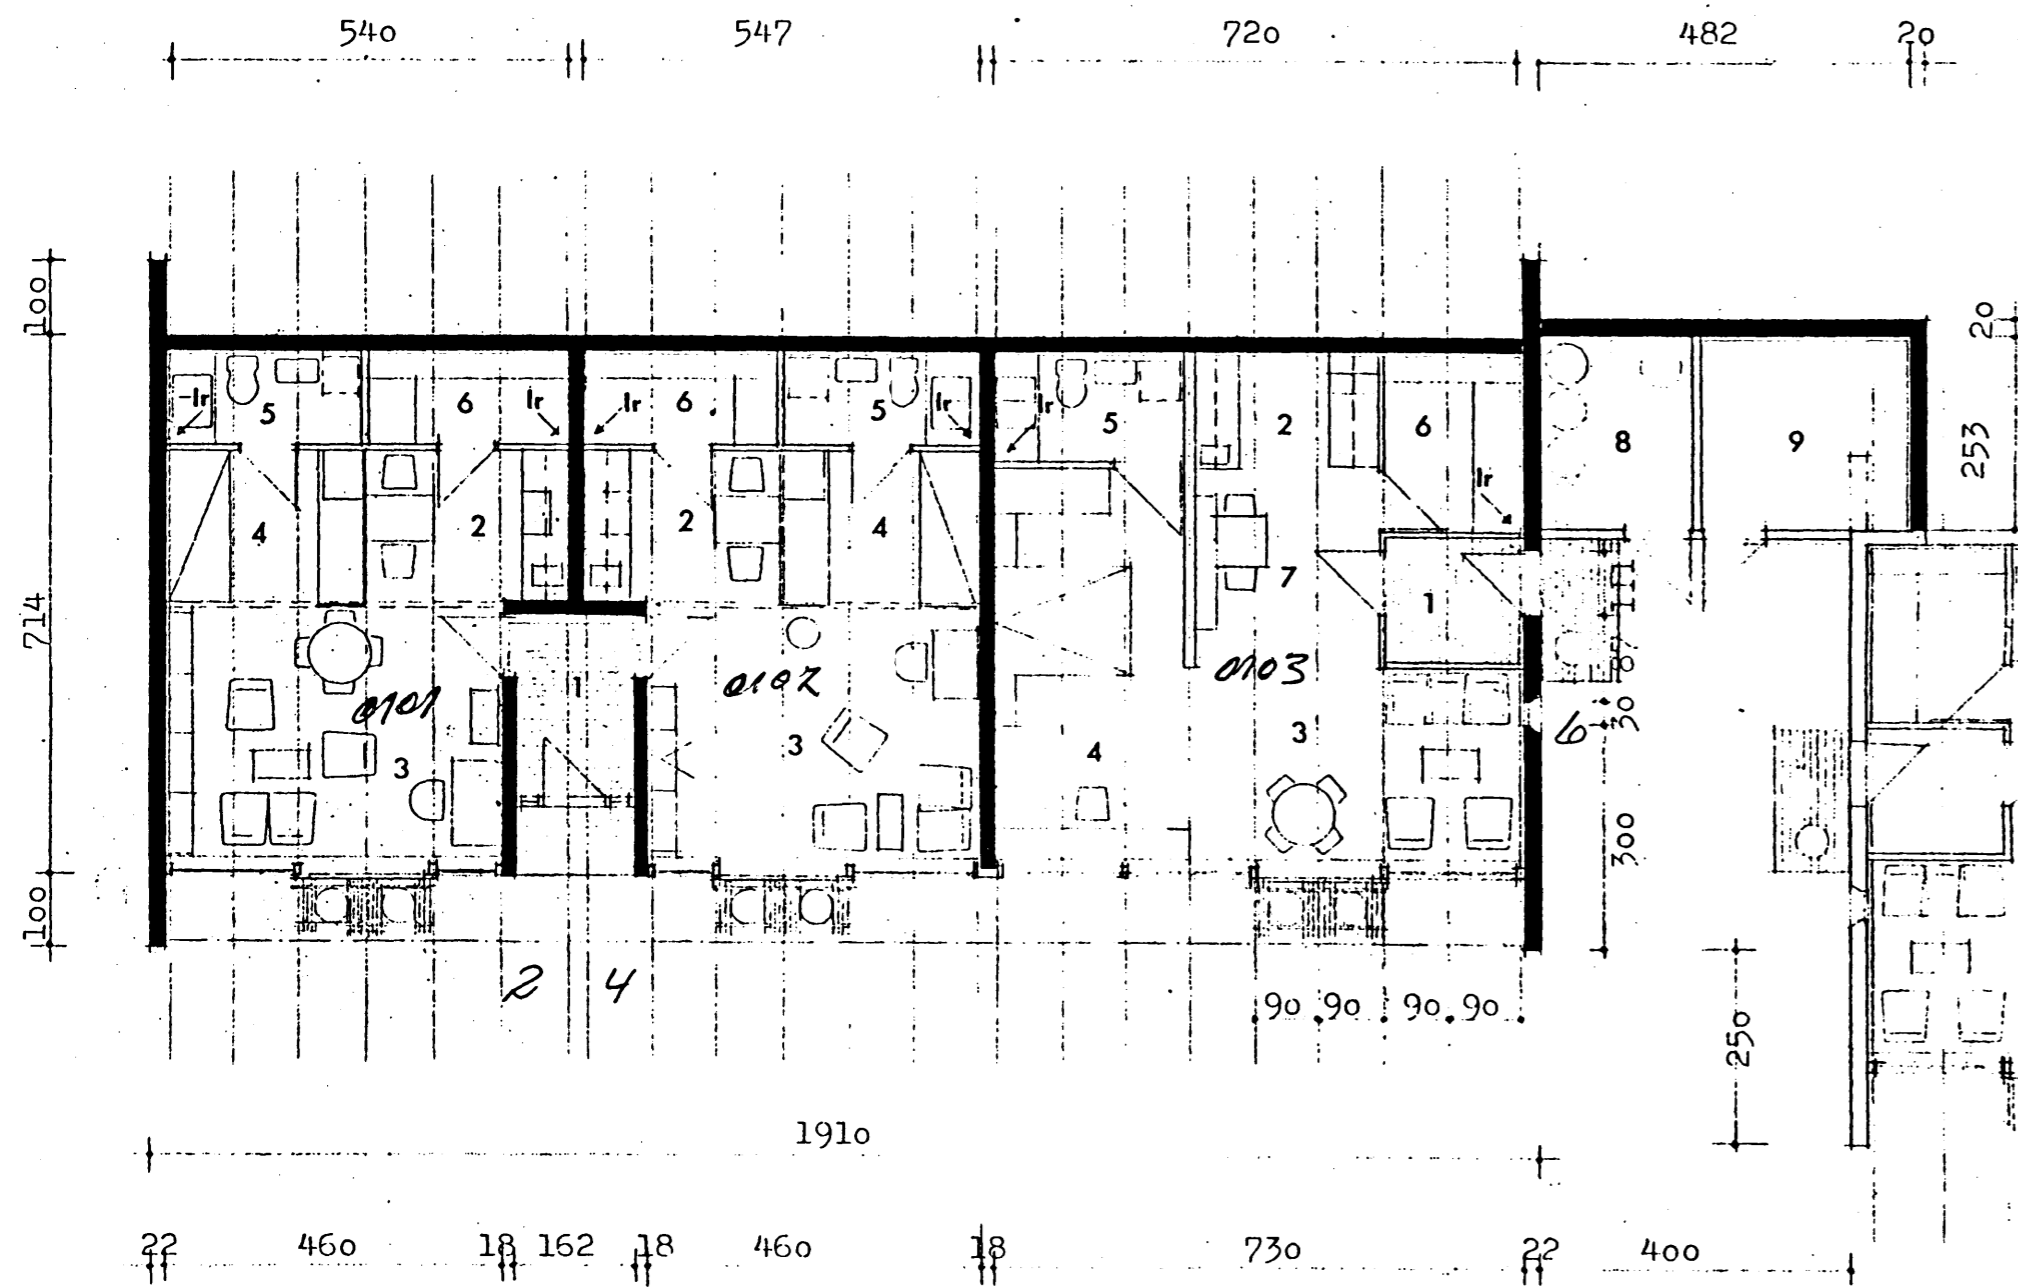

Norðurhlíð hús A  
Austurhlíð hús D

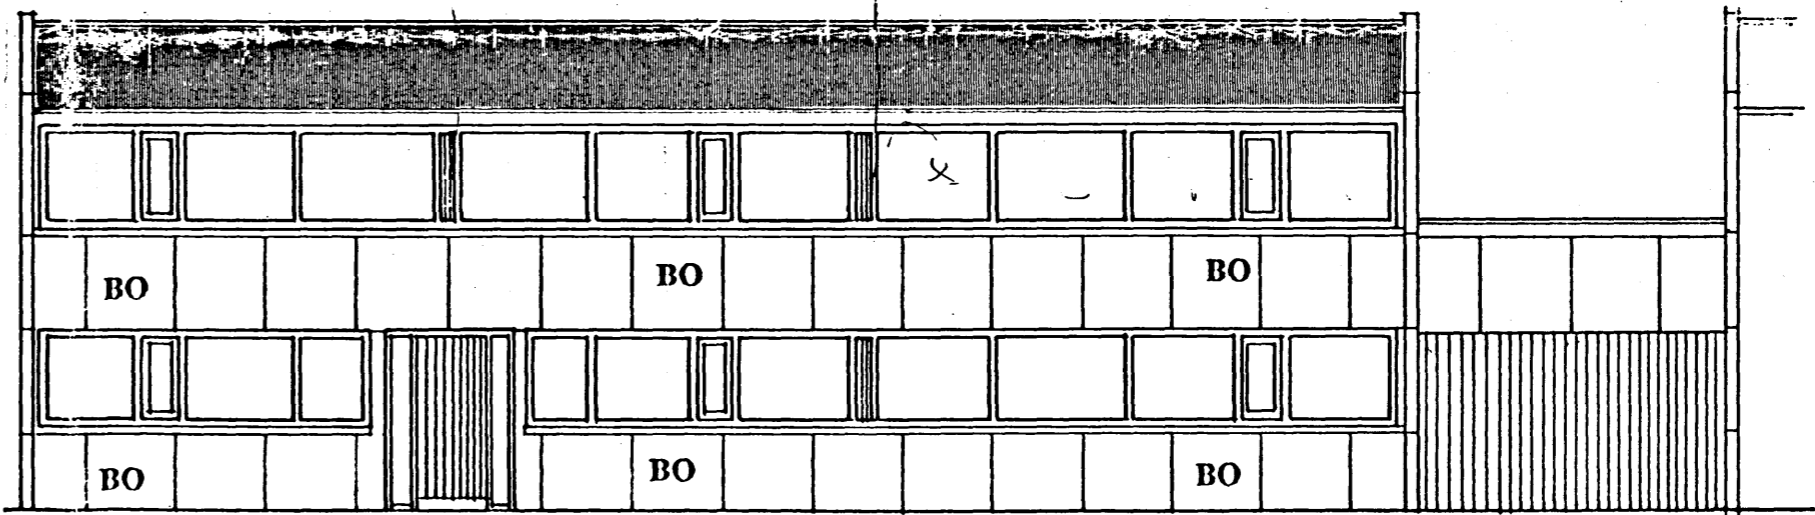

Sauðurhlíð hús A  
Vesturhlíð hús D

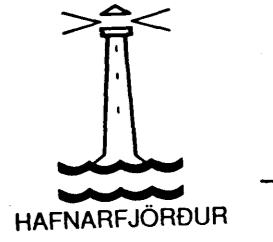

**Skýringar:**  
 Klæðning með Steniplötum  
 Veggir einangraðir með 50 mm steinull, þéttull  
 Veggir klæddir með milligrófum hvítum steniplötum  
 Festingar og loftun klæðningar samkvæmt fyrirmælum framleiðanda  
 Reitun húss samkvæmt útlitsmyndum.

*Mynd sett saman til skýringar, og segir til um hvernig hús A og D eru í mynd.*  
 10/12 '96  
 K.P.

BO = Björgunarop

